


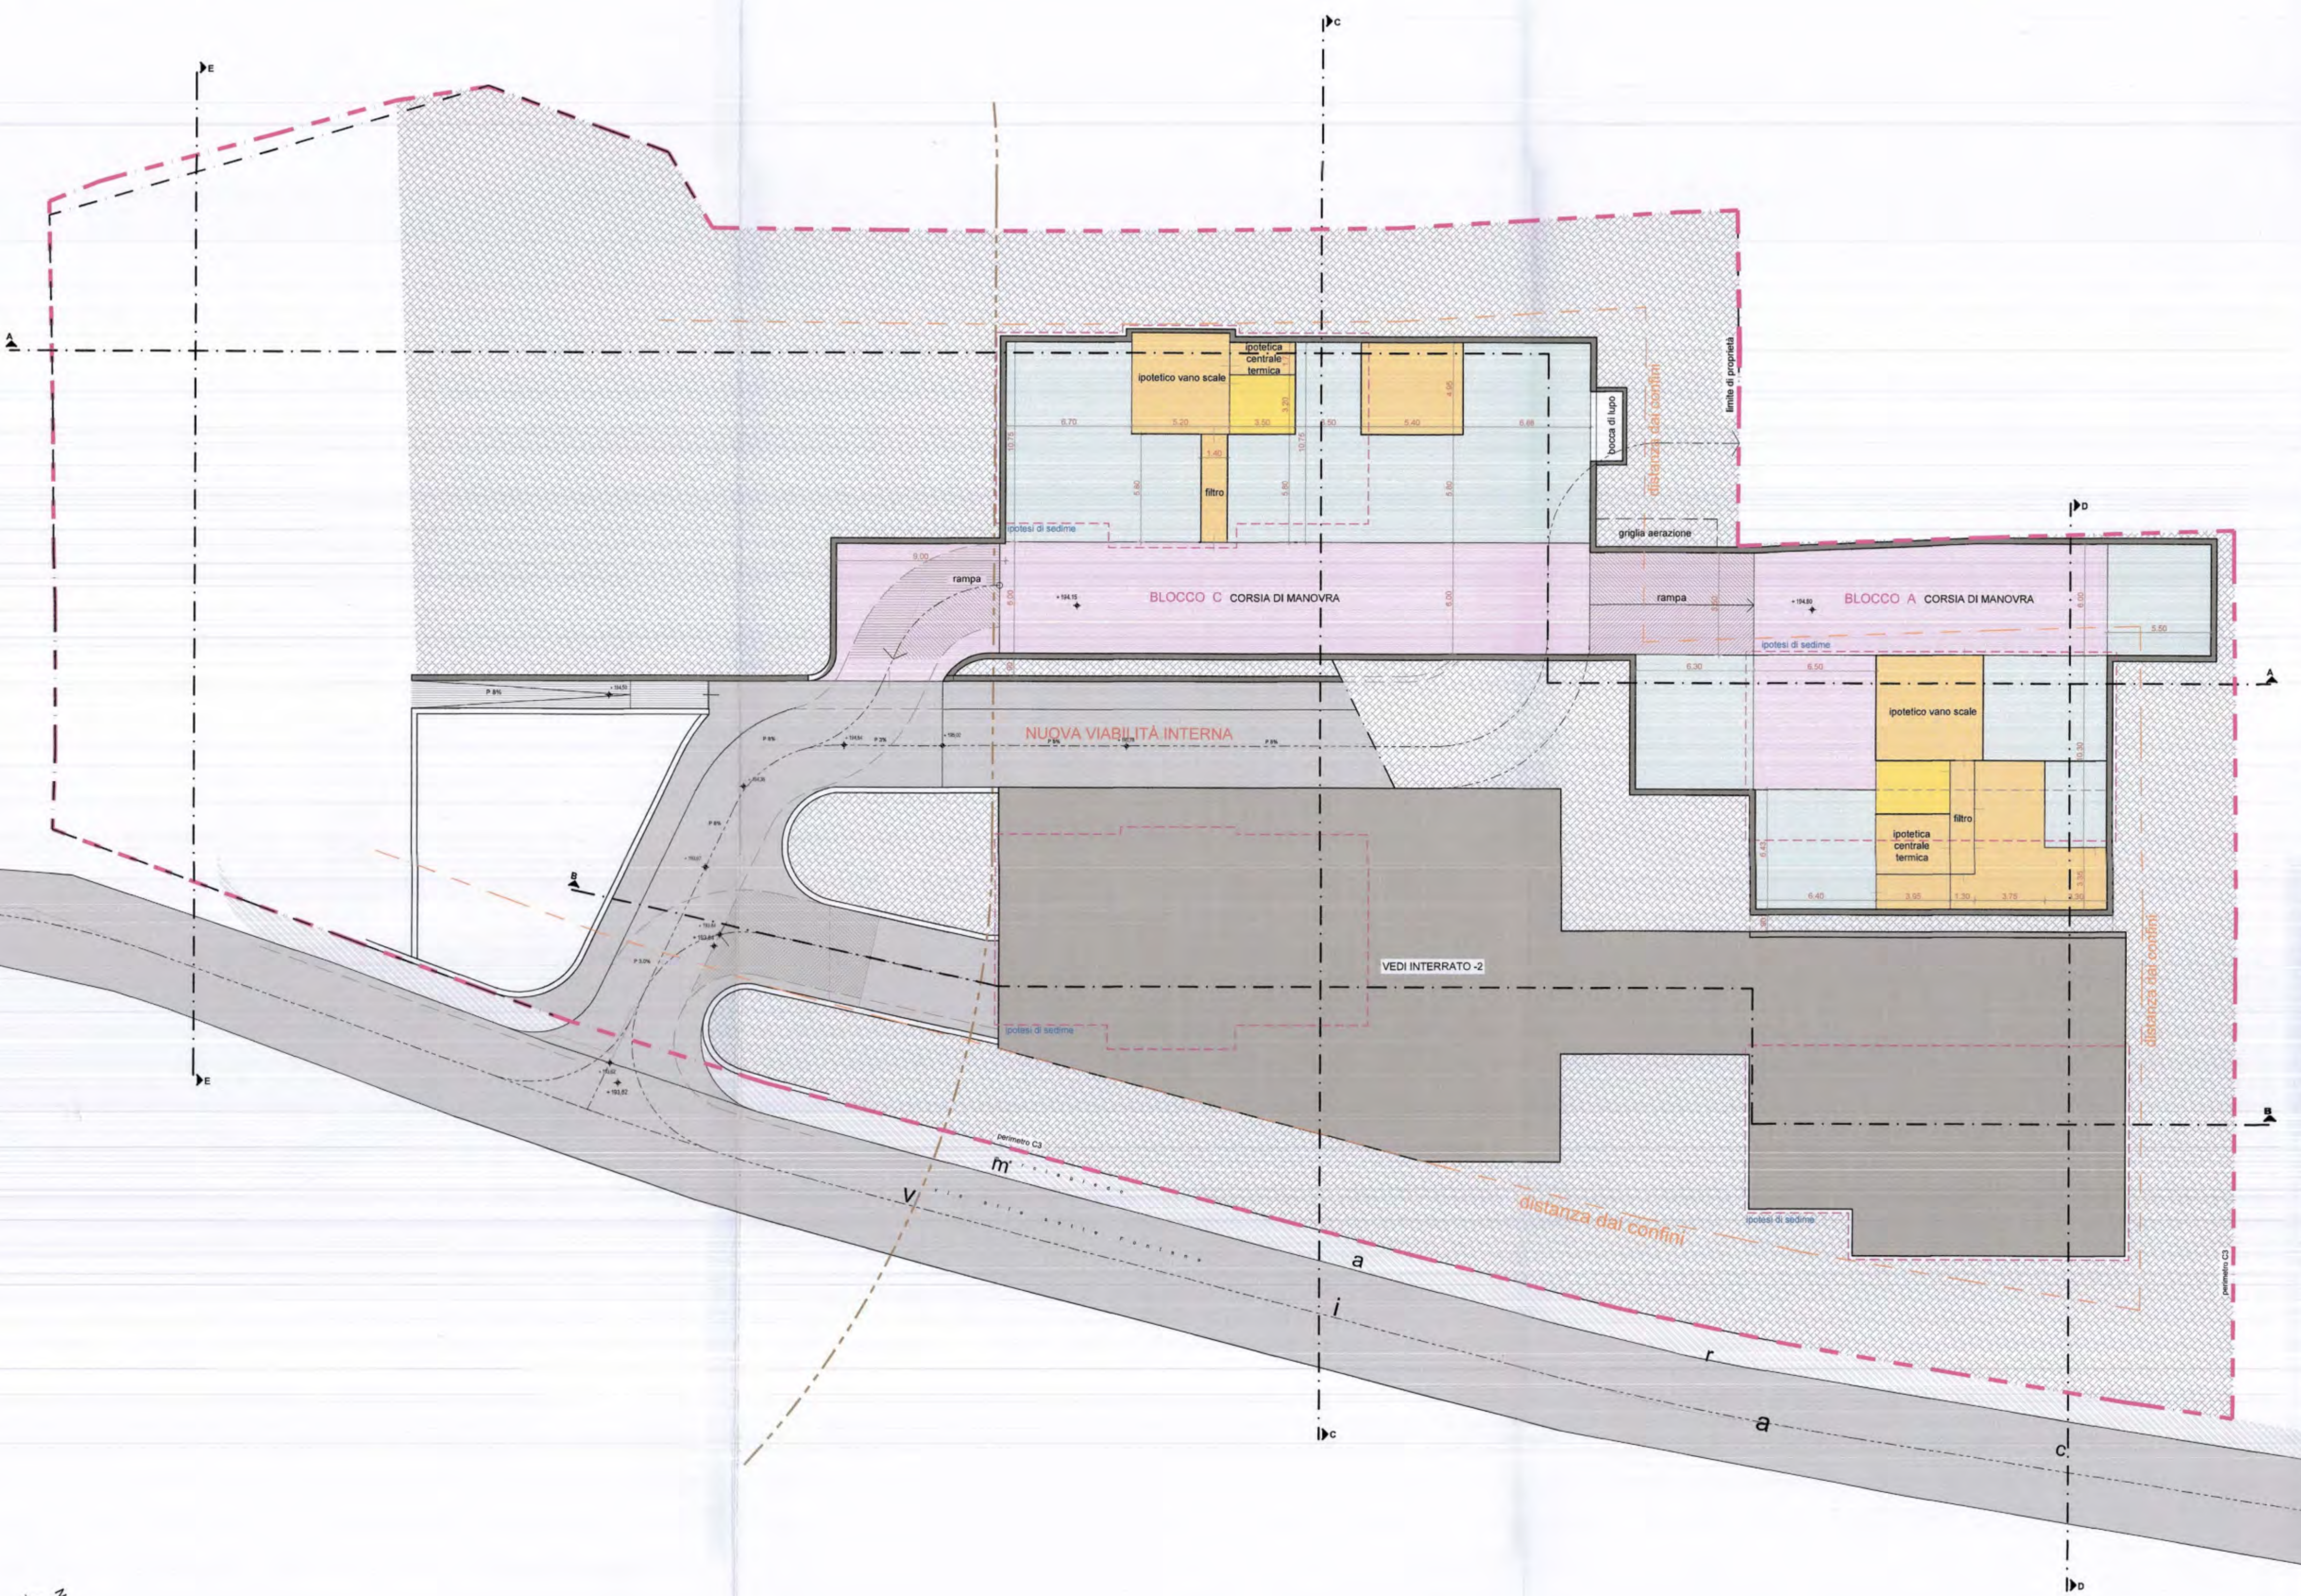

LEGENDA:

- perimetro di proprietà
- area di lottizzazione
- limite 2° fascia di rispetto cimiteriale
- fascia stradale e distanza dai confini (5,00 m)
- percorsi pedonali e carrai esterni
- spazi di manovra, rampe e corsie
- vani scala, cantine e depositi
- parcheggi e box auto
- deposito biciclette comune

PIANTA PIANO INTERRATO (liv. -1)
scala 1:200

N.B.: Gli schemi degli interrati e le partizioni interne sono puramente indicativi

SERVIZIO URBANISTICA

IL SINDACO
Ing. [Redacted]

Comune di Trento - S053
Prot: 0276018
Data: 20/10/2021 Fasc. 6.2.2/2020/2

COMUNE DI TRENTO PROGETTO DI LOTTIZZAZIONE SULLE p.f. 136/1 e 137/1 C.C. ROMAGNANO PROVINCIA DI TRENTO	PIANO ATTUATIVO Oggetto: PIANTA PIANO INTERRATO -1 blocco A e C Scala: 1:200 N. rif. 164 - PD - AP app. - Tav. N. 04
Comittente: Forti Tarcisio - Tomedi Mariano Progettista: Federico Zambarda architetto Dall'Archivio FEDERICO ZAMBARDA 1256 sez. A - ARCHITETTURA	Data app. ottobre '21 Data prog. ottobre '20 architetto federico zambarda progettista Passive House Italia consulente esperto casacima ZAMBARDA ATELIER via vittime delle foibe n°6 - 38121 - Trento 349.8793913 federicozambarda@libero.it federico.zambarda@archiworldpec.it

Approvato con deliberazione del Consiglio comunale
06 DIC. 2021
n. 171

LA VICESEGRETARIA GENERALE
FRANCESCO DEBIASI