


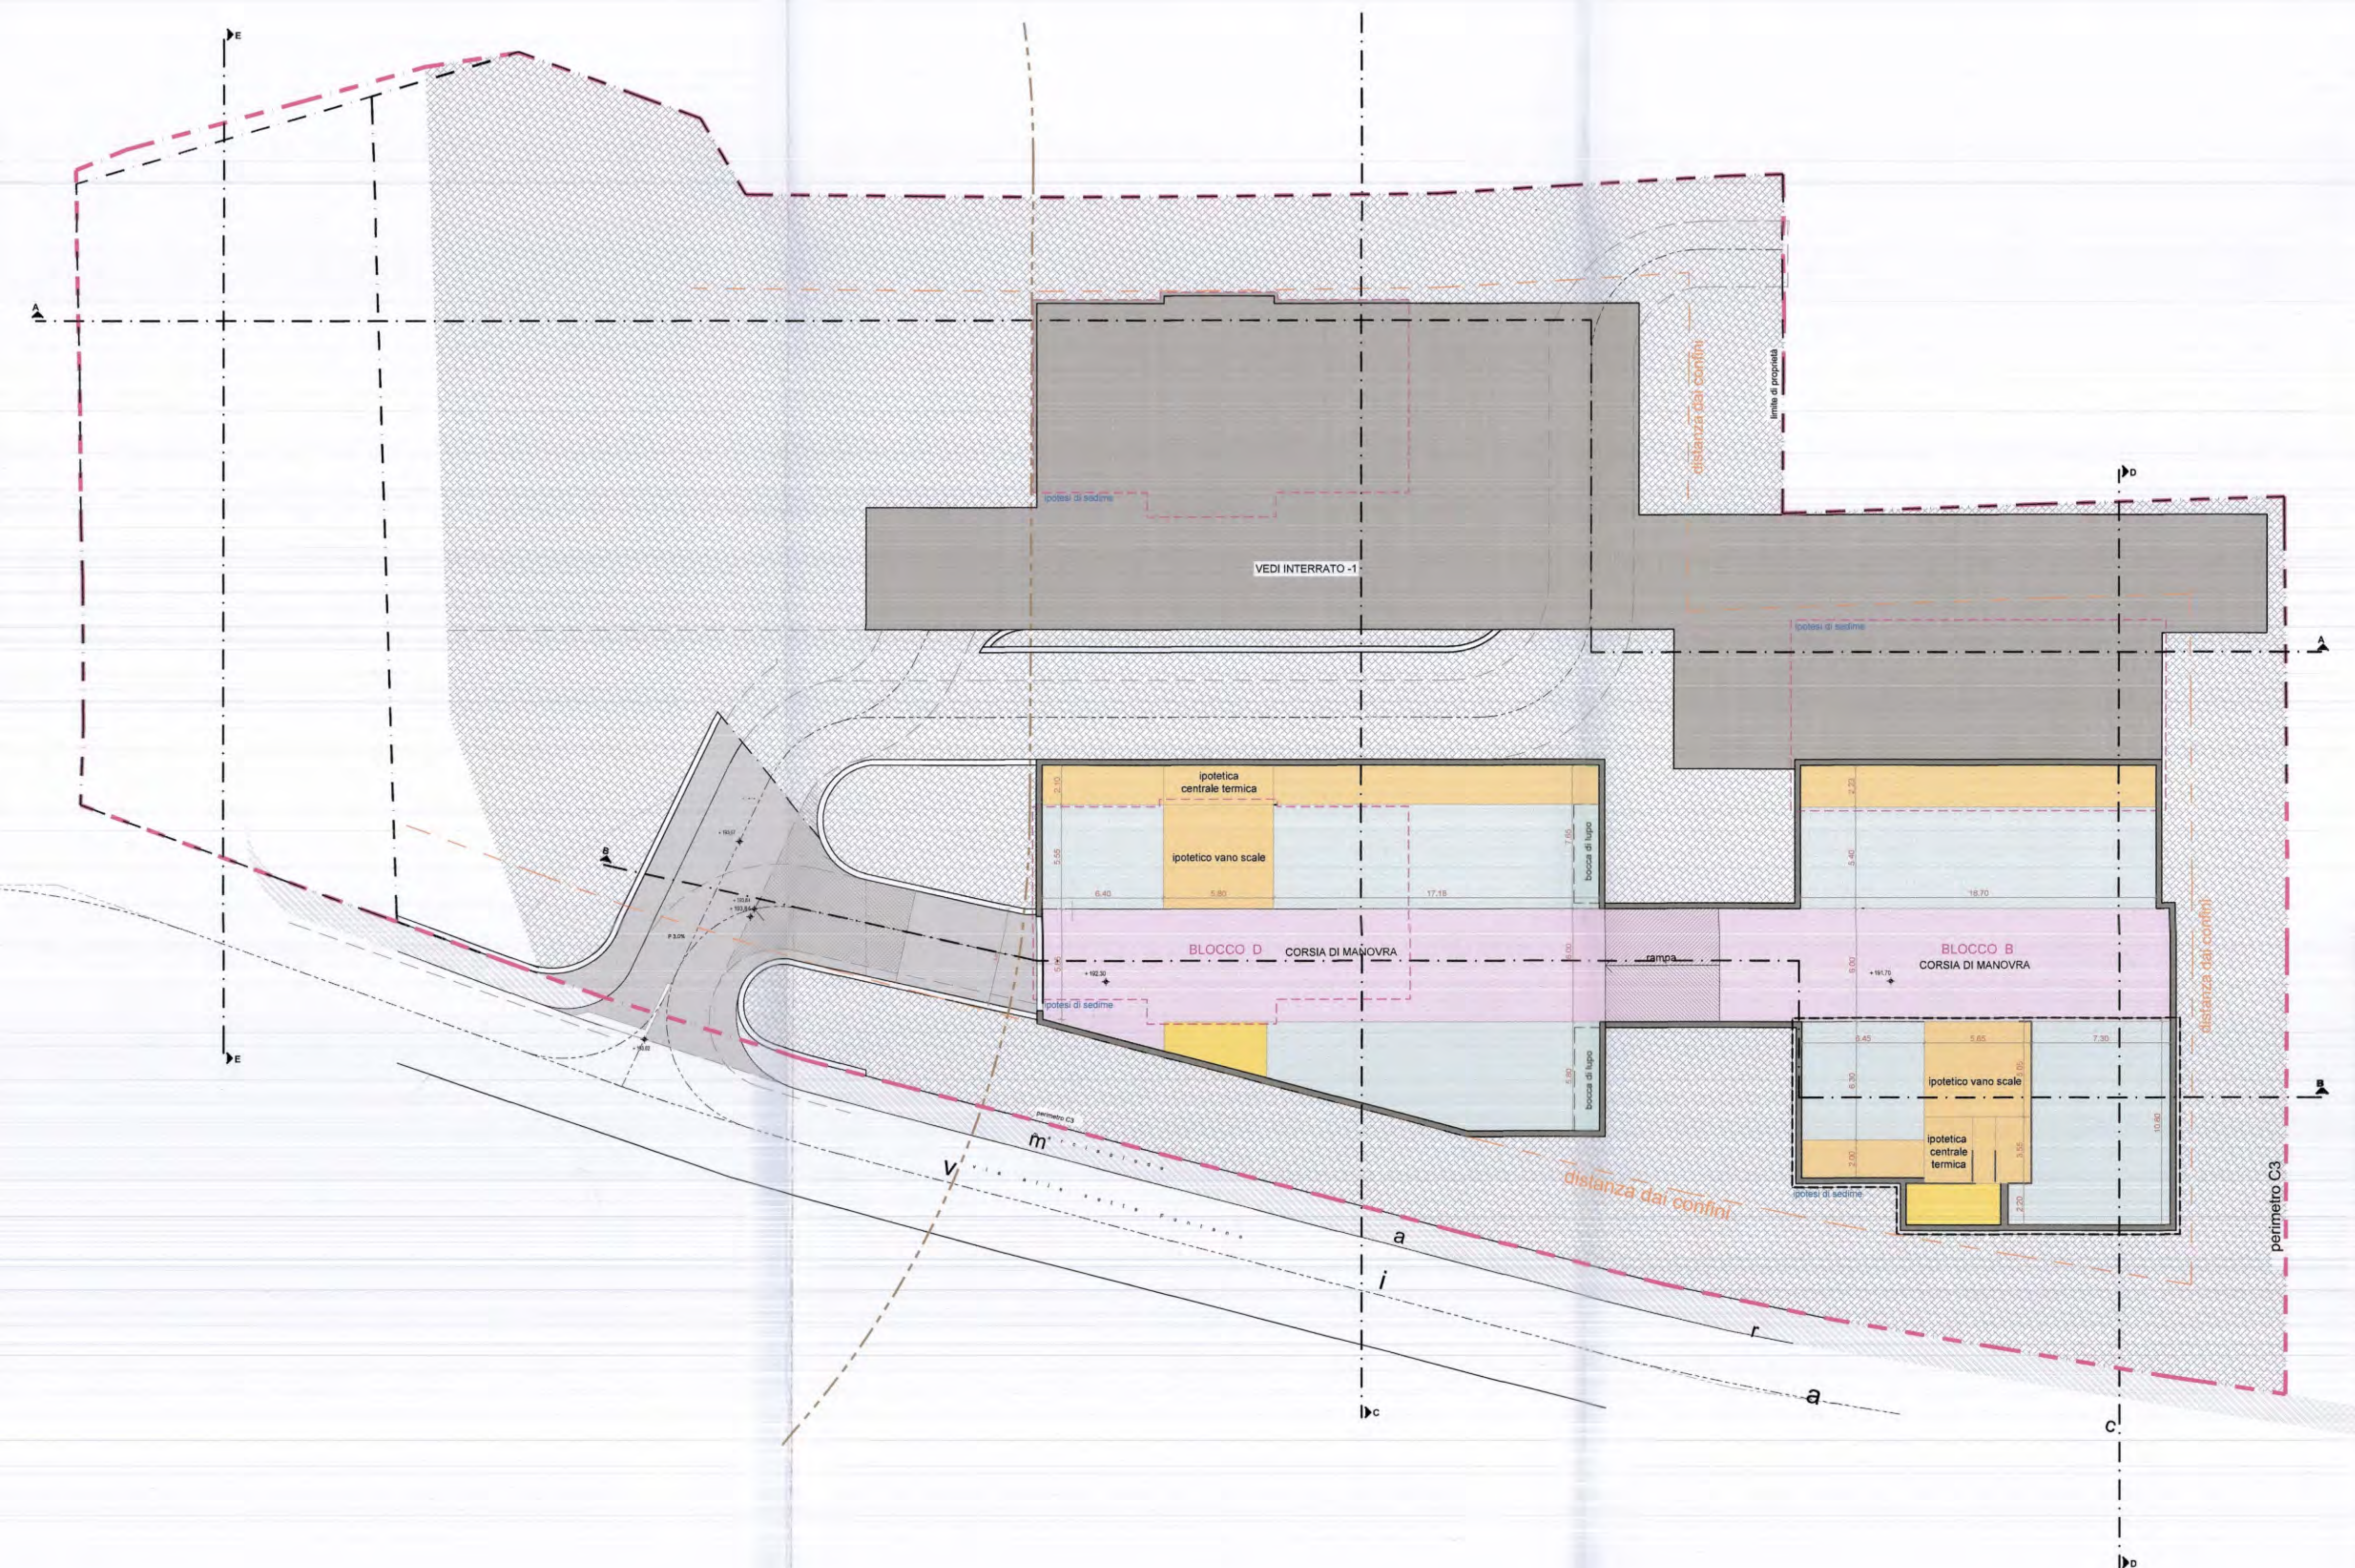

LEGENDA:

- perimetro di proprietà
- area di lottizzazione
- limite 2° fascia di rispetto cimiteriale
- fascia stradale e distanza dai confini (5,00 m)
- percorsi pedonali e carrai esterni
- spazi di manovra, rampe e corsie
- vani scala, cantine e depositi
- parcheggi e box auto
- deposito biciclette comune

SERVIZIO URBANISTICA IL DIRIGENTE Ing. [Redacted]		Comune di Trento - S053 Prot: 0276018 Data: 20/10/2021 Fasc: 6.2.2/2020/2
COMUNE DI TRENTO PROGETTO DI LOTTIZZAZIONE SULLE p.f. 136/1 e 137/1 C.C. ROMAGNANO PROVINCIA DI TRENTO	PIANO ATTUATIVO Oggetto: PIANTA PIANO INTERRATO -2 blocco B e D	Scale: 1:200 N. rif: 164 - PD - AP agg: - Tav. N. 05
Committente: Forti Tarcisio - Tomedi Mariano	Data agg: ottobre '21 Data prog: ottobre '20	
Progettista: Federico Zambarda architetto Dot. Architetto FEDERICO ZAMBARDÀ 1255 sez. A - ARCHITETTURA	architetto federico zambarda progettista Passive House Italia consulente esperto casaclima ZAMBARDÀ ARCHITETTO via vittorio delle foibe n°6 - 38121 - Trento 349.8793913 federicozambarda@libero.it federico.zambarda@archiworldpec.it	

PIANTA PIANO INTERRATO (liv. -2)
scala 1:200

N.B.: Gli schemi degli interrati e le partizioni interne sono puramente indicativi

Approvato con deliberazione del Consiglio comunale n. 06 DIC. 2021 171

LA VICESEGRETARIA GENERALE
F.to dott.ssa Franca Debiassi