

IA AUTONOMA DI TRENTO




ERVIZIO CATASTO

Ufficio del catasto di TRENTO
Identificativi dell'Unità Immobiliare:
C.C. 222, P.ed. 1422, Sub. 5

Comune amministrativo di L37

PRIMO PIANO h. 260


B

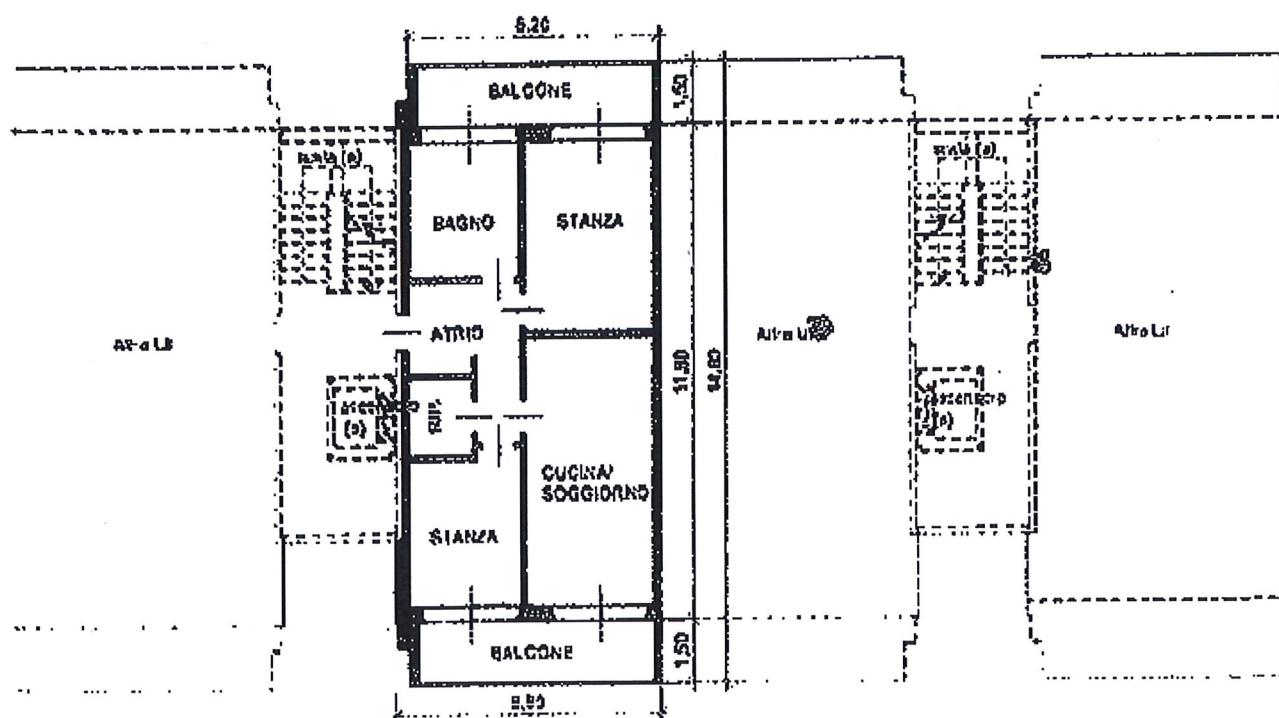

ABBINAMENTI GARAGE → ALLO 661

PIANTA INTERRATO

Scala 1:200

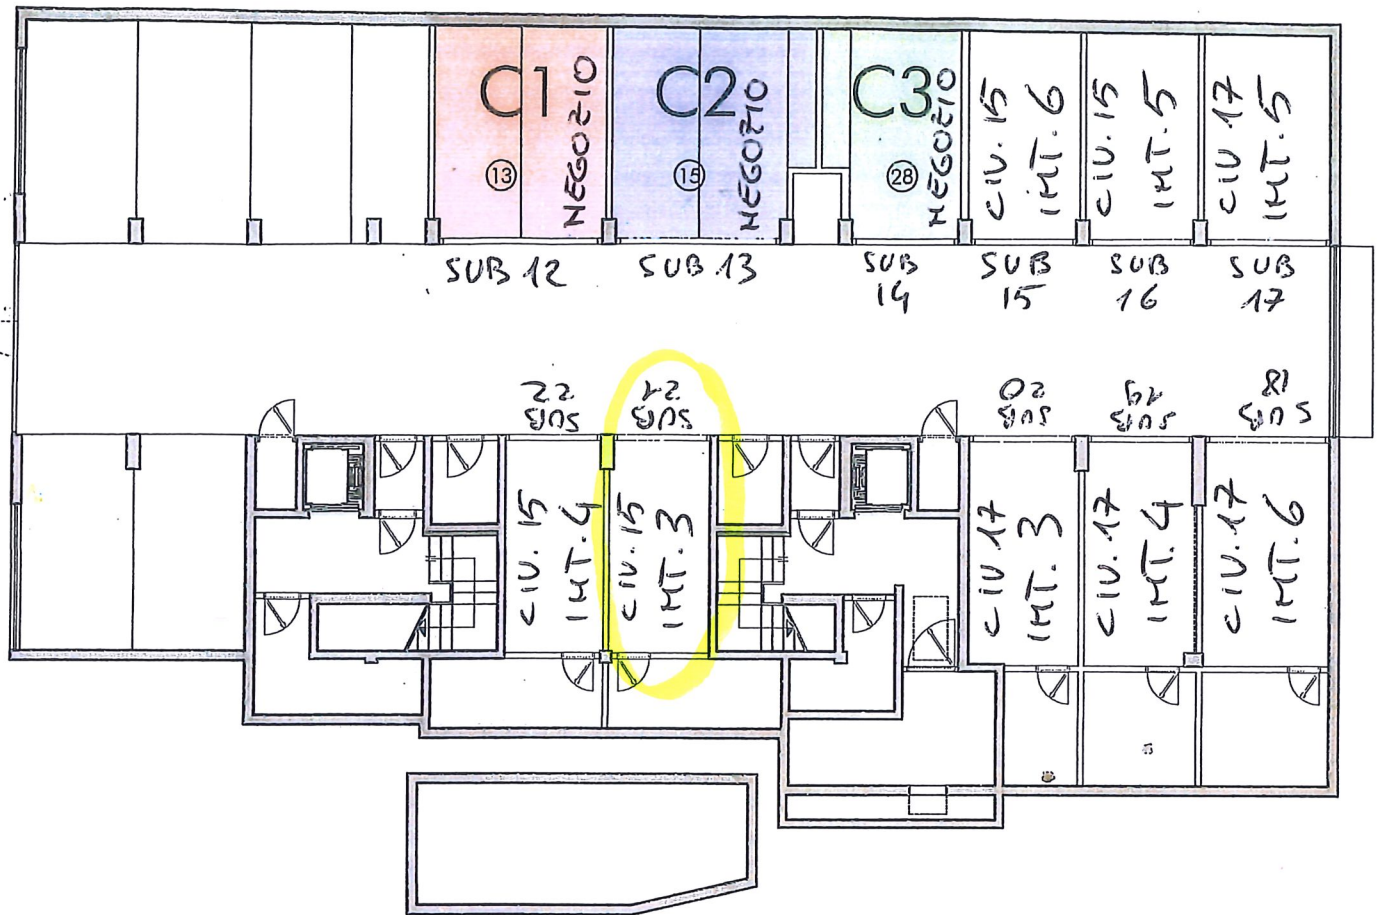

PIANTA PIANO TERRA

Scala 1:200

