



PROVINCIA AUTONOMA DI TRENTO



SERVIZIO CATASTO

UFFICIO DEL CATASTO DI: TRENTO


COMUNE AMMINISTRATIVO DI: TRENTO

C.C. TRENTO P.ed. 5456/1 Sub. 10 p.m. 10 P.T. 2271


PROT. _____ (riservato all'Ufficio)

N. d'ord. 1 di N. fogli 1

MAPPA CATASTALE SC 1:1000

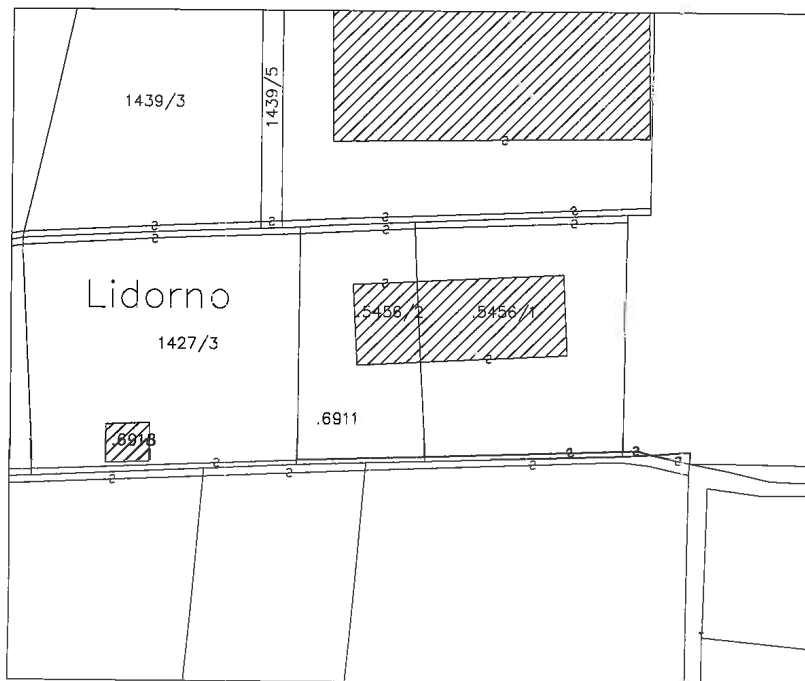

PIANTA PRIMO PIANO
H=VAR DA 235 A 350

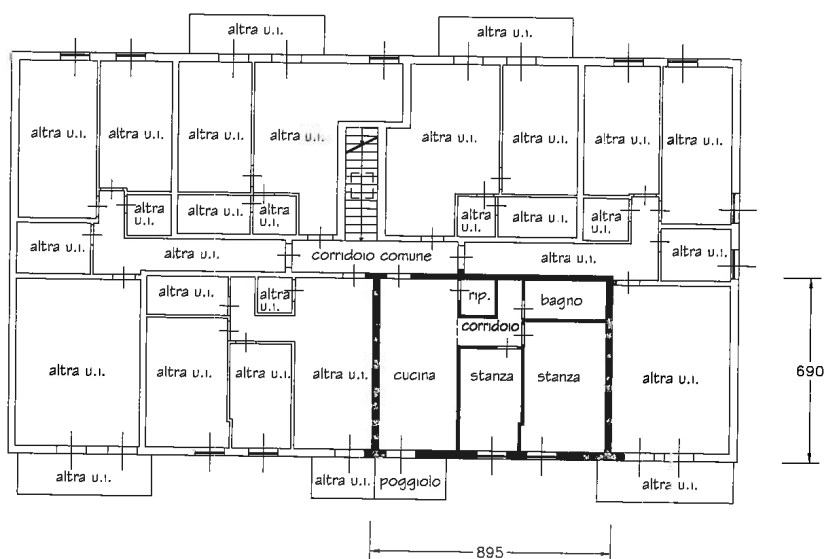

Compilato da DE ASMUNDIS LEONARDO

Iscritto all' ARCHITETTI

della Prov. di TRENTO N. 343


Mod. Am (Fabbricati)

Rilievo in conformita' allo stato reale

Data NOVEMBRE 2013

Timbro e firma (*) DE ASMUNDIS LEONARDO
(*non dovuta per invio telematico)

orientamento

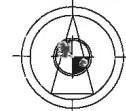

SCALA 1:200

Indicare le principali misure esterne



PROVINCIA AUTONOMA DI TRENTO



SERVIZIO CATASTO

UFFICIO DEL CATASTO DI: TRENTO

COMUNE AMMINISTRATIVO DI: TRENTO

C.C. TRENTO

P.ed. 5456/1

Sub. 17



p.m. 17

P.T. 2271


PROT. _____ (riservato all'Ufficio)

N. d'ord. 1 di N. fogli 1

MAPPA CATASTALE SC 1:1000

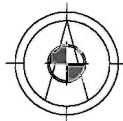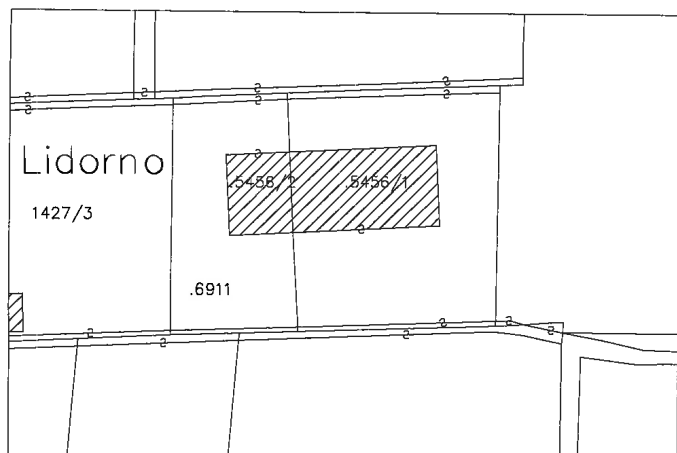

PIANTA PIANO TERRA
H=265

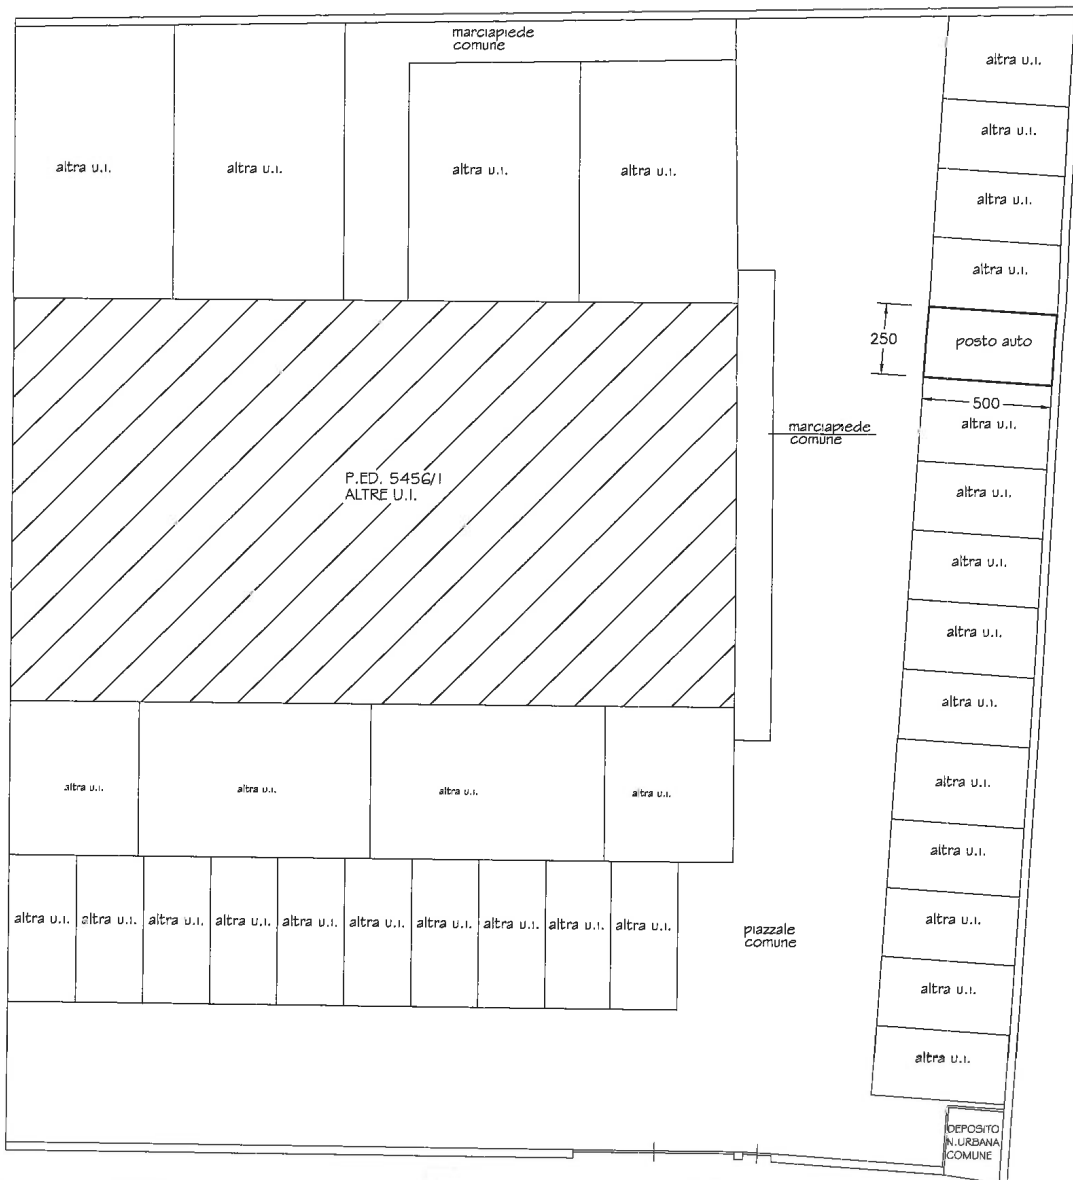

Compilato da DE ASMUNDIS LEONARDO

Iscritto all' ARCHITETTI

della Prov. di TRENTO N. 343


Mod. Am (Fabbricati)

Rilievo in conformita' allo stato reale

Data NOVEMBRE 2013

Timbro e firma (*) DE ASMUNDIS LEONARDO
(*non dovuta per invio telematico)

orientamento

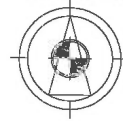

SCALA 1:200
Indicare le principali misure esterne



PROVINCIA AUTONOMA DI TRENTO



SERVIZIO CATASTO

UFFICIO DEL CATASTO DI: TRENTO

COMUNE AMMINISTRATIVO DI: TRENTO

C.C. TRENTO

P.ed. 5456/1

Sub. 18



p.m. 18

P.T. 2271


PROT. (riservato all'Ufficio)

N. d'ord. 1 di N. fogli 1

MAPPA CATASTALE SC 1:1000

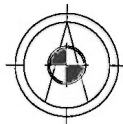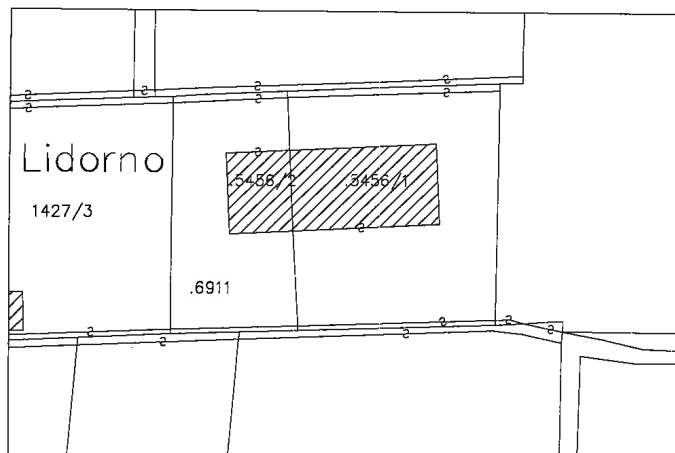

PIANTA PIANO TERRA
H=265

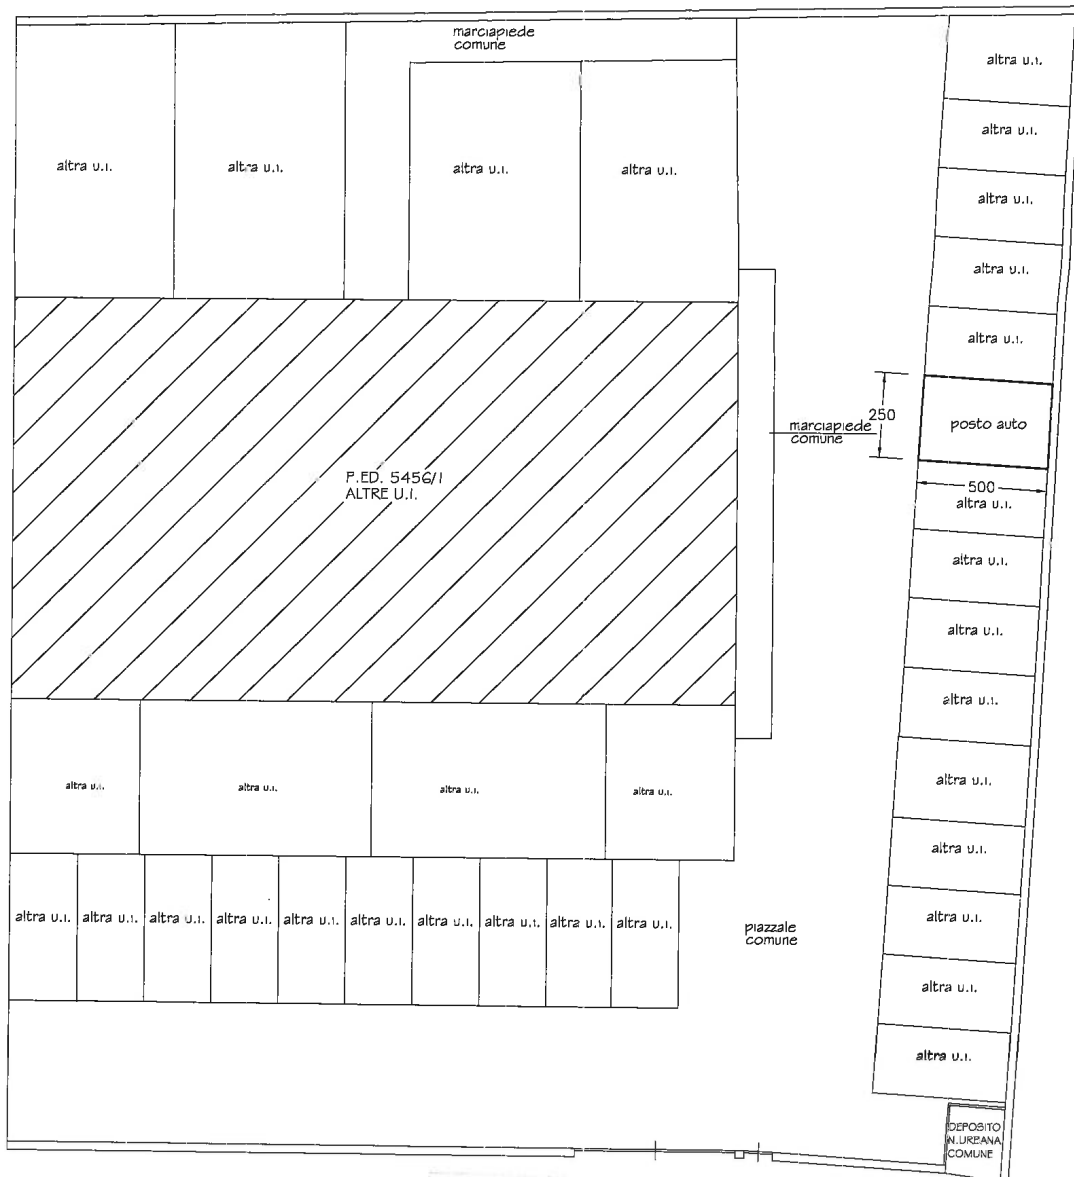

Compilato da DE ASMUNDIS LEONARDO

Iscritto all' ARCHITETTI

della Prov. di TRENTO N. 343

Mod. Am (Fabbricati)

Rilievo in conformita' allo stato reale

Data NOVEMBRE 2013

Timbra e firma (*)

DE ASMUNDIS LEONARDO

(*non dovuta per invio telematico)

orientamento



SCALA 1:200

Indicare le principali misure esterne