



 PROVINCIA AUTONOMA DI TRENTO SERVIZIOCATASTO UFFICIO DEL CATASTO DI: <u>TRENTO</u>	COMUNE AMMINISTRATIVO DI: <u>TRENTO</u>	
	C.C. <u>GARDOLO</u> P.ed. <u>1963</u> Sub. <u>34</u> p.m. <u>34</u> P.T. <u>3134</u>	
PROT. _____ (riservato all'Ufficio)		N. d'ord. <u>1</u> di N. fogli <u>1</u>


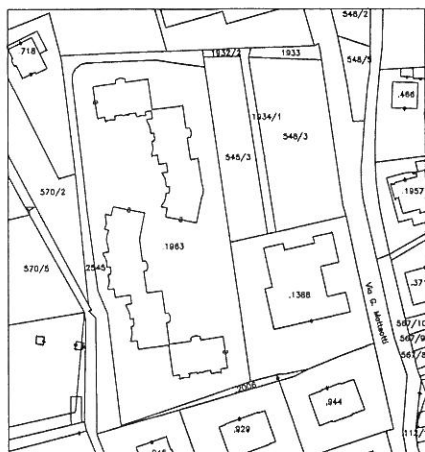


ESTRATTO MAPPA
Scala 1:2000

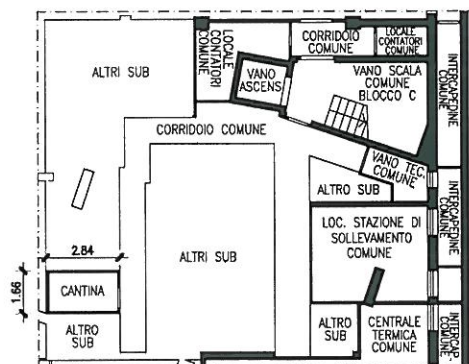

PIANTA PIANO INTERRATO
H.int. 2.90 ml

PIANTA PIANO SECONDO
H.int. 2.60 ml

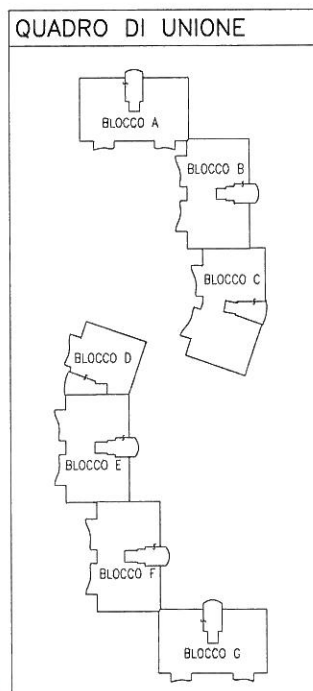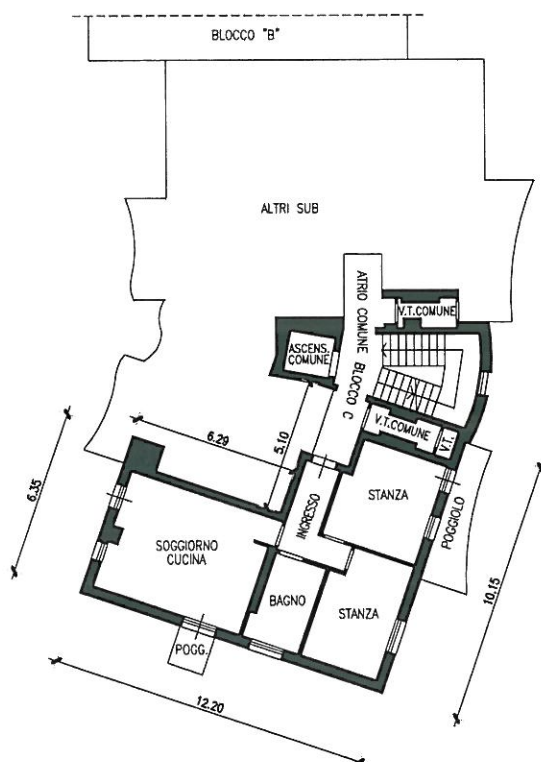

Compilato da VALENTINI GIANLUCA
 Iscritto all' COLLEGIO DEI GEOMETRI
 della Prov. di TRENTO N. 1577
 Mod. Am (Fabbricati)

Rilievo in conformità' allo stato reale

Data 21/01/2013

Timbro e firma (*)

(*non dovuta per invio telematico)

orientamento



SCALA 1200


Indicare le principali misure esterne

UFFICIO DEL CATASTO DI: TRENTO


C.C. GARDOLO P.ed. 1963 Sub. 121 p.m. 154 P.T. 3134

PROT. _____ (riservato all'Ufficio)

N. d'ord. 1 di N. fogli 1

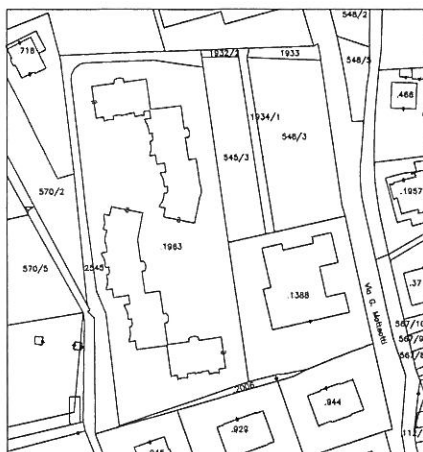

ESTRATTO MAPPA
Scala 1:2000

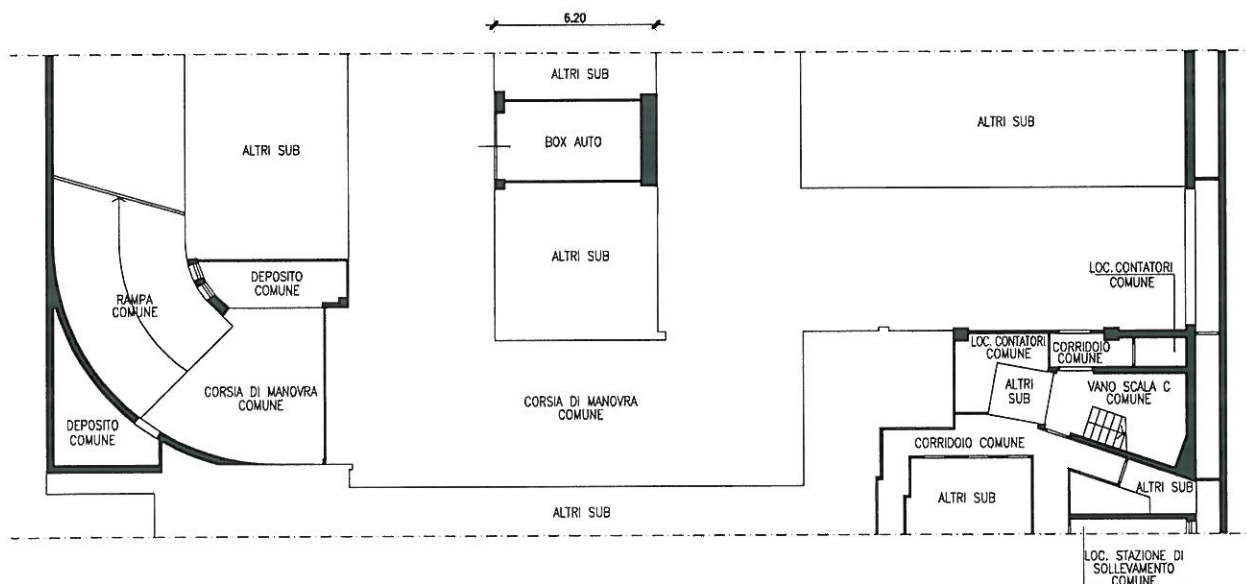

PIANTA PIANO INTERRATO
H.int. 2.40 ml

Rilievo in conformita' allo stato reale

Date 21/01/2013

Timbro e firma (*) _____
(*non dovuta per invio telematico)

orientamento



SCALA 1200
Indicare le principali misure esterne