

PROVINCIA AUTONOMA DI TRENTO

COMUNE DI TRENTO

PIANO di LOTTIZZAZIONE

Giardino dei Fiori

PROGETTO PIANO ATTUATIVO COMPARTO C3

LOCALITA' CHIESURA

P.F. 90/1 - 90/31 - 91/1 C.C. ROMAGNANO

committente:

CARLINI COSTRUZIONI srl



Carlini
COSTRUZIONI SRL

Via di Madonna Bianca 106 - 38123 TRENTO
TEL. 0461 602264 - info@carlinicostruzioni.it
P.IVA 02145370223

progettista:

MAUROFACCHINI
ARCHITETTURA, URBANISTICA, PAESAGGIO

Via Barbacovi n° 42 - 38122 Trento - P.IVA 02801130220
Tel. 0461 602264 - Mail: mail@maurofacchini.it - Pec: mail@pec.maurofacchini.it

tavola:

VERIFICA RISPETTO
NORMATIVA ANTINCENDIO

scala:
1:200

L 12

data:
07/04/2025

8

4/1

90/18

.305

Sezione Tipo

.142

843/1

PLANIMETRIA MISURE ANTINCENDIO
Scala 1:200


.220

.165

.166

SEZIONE TIPO
Scala 1:200

Sezione Tipo

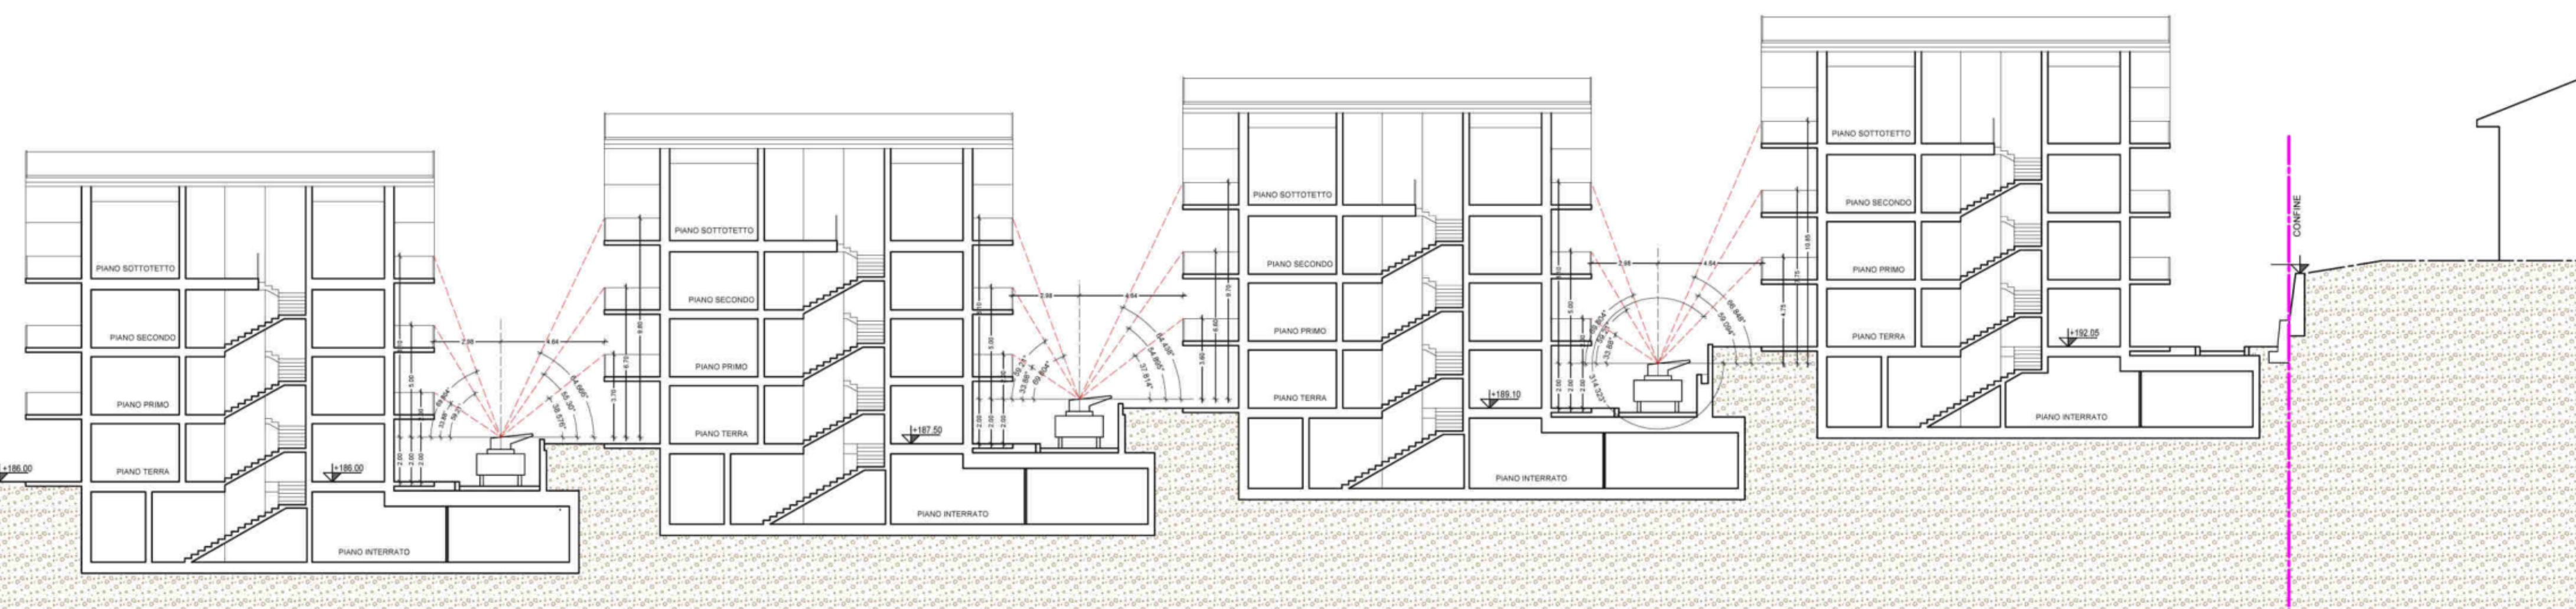

Q.R. 1:100.00