



PROVINCIA AUTONOMA DI TRENTO



SERVIZIOCATASTO


UFFICIO DEL CATASTO DI: TRENTO

COMUNE AMMINISTRATIVO DI: TRENTO


C.C. GARDOLO P.ed. 1963 Sub. 12 p.m. 12 P.T. 3134

PROT. \_\_\_\_\_ (riservato all'Ufficio)


N. d'ord. 1 di N. fogli 1

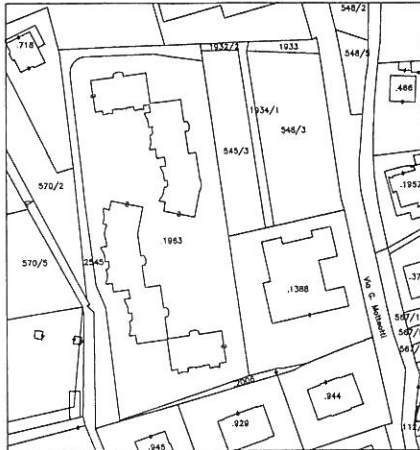


ESTRATTO MAPPA  
Scala 1:2000

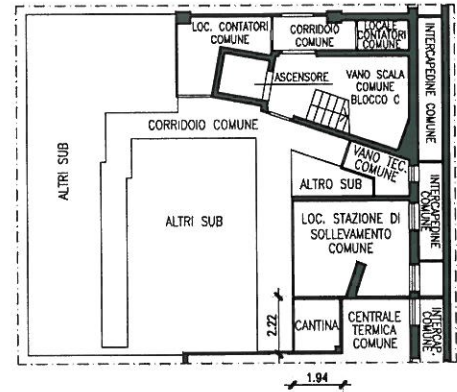

PIANTA PIANO INTERRATO  
H.int. 2.90 ml

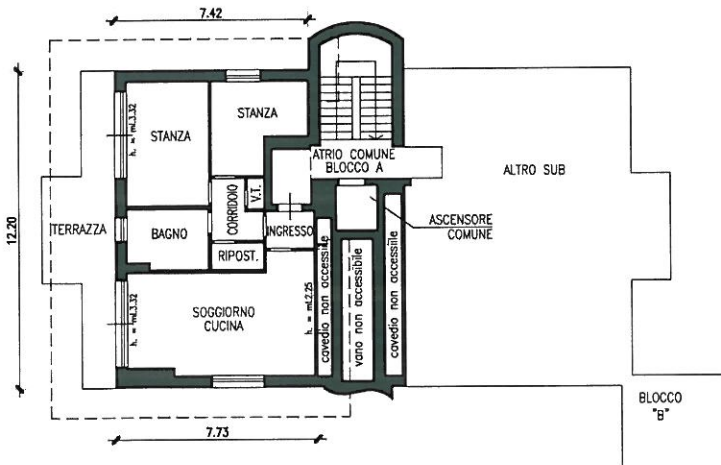

PIANTA PIANO QUARTO  
H.int. ml.2.25(min.)-3.32(max)

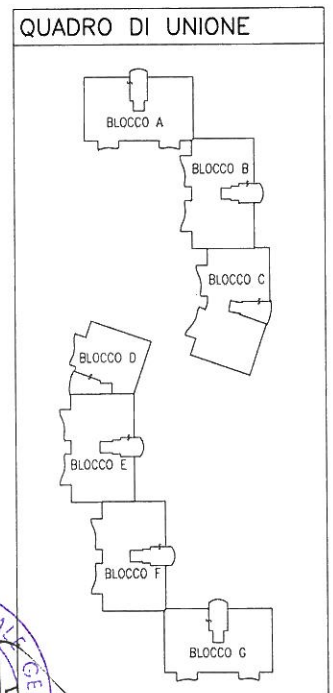

Compilato da VALENTINI GIANLUCA  
Iscritto all' COLLEGIO DEI GEOMETRI  
della Prov. di TRENTO N. 1577  
Mod. Am (Fabbricati)

Rilievo in conformita' allo stato reale

Data 21/01/2013

Timbro e firma (\*) \_\_\_\_\_  
(\*non dovuta per invio telematico)



orientamento



SCALA 1200  
Indicare le principali misure esterne



PROVINCIA AUTONOMA DI TRENTO



SERVIZIO CATASTO


UFFICIO DEL CATASTO DI: TRENTO

COMUNE AMMINISTRATIVO DI: TRENTO



C.C. GARDOLO P.ed. 1963 Sub. 108 p.m. 141 P.T. 3134

PROT. \_\_\_\_\_ (riservato all'Ufficio)

N. d'ord. 1 di N. fogli 1

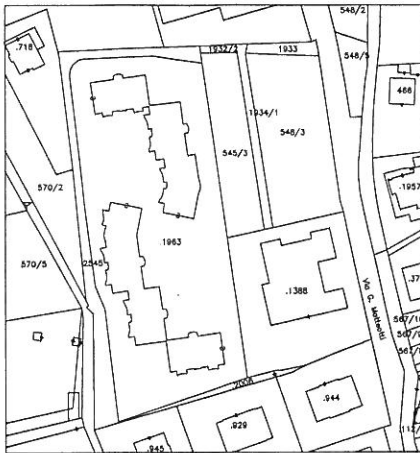

ESTRATTO MAPPA  
Scala 1:2000

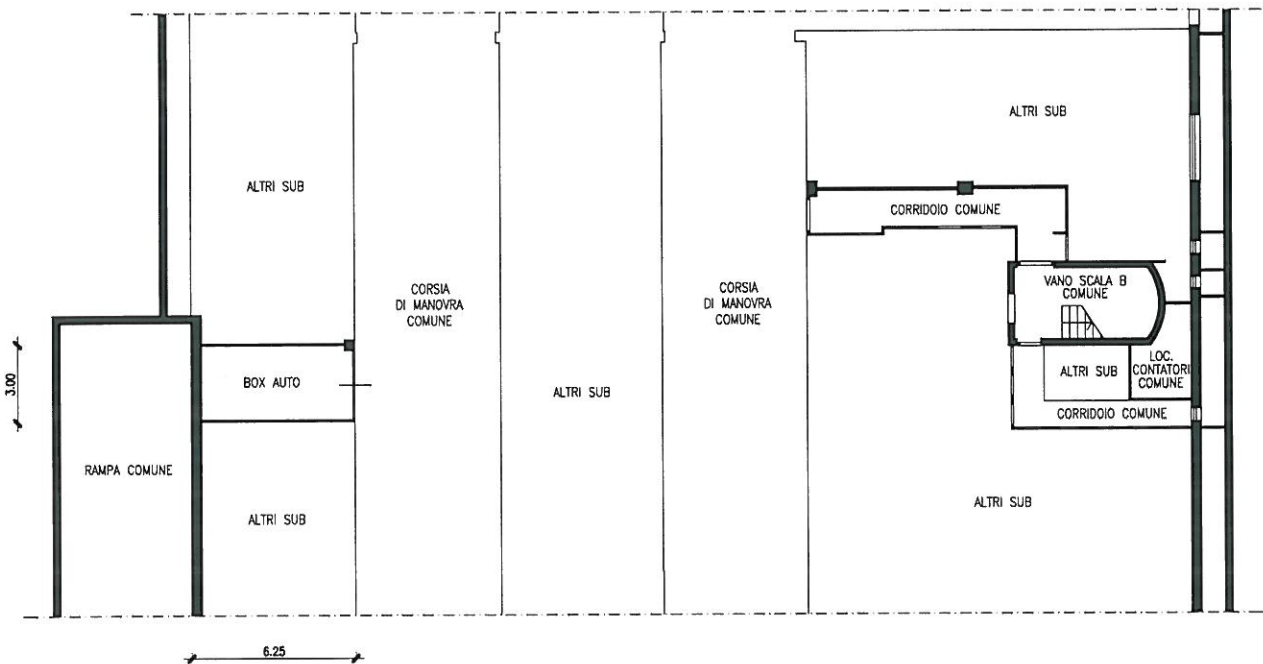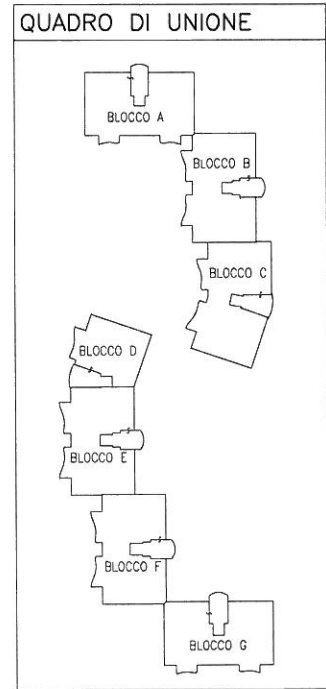

PIANTA PIANO INTERRATO  
H.int. 2.40 ml



Compilato da VALENTINI GIANLUCA  
Iscritto all' COLLEGIO DEI GEOMETRI  
della Prov. di TRENTO N. 1577  
Mod. Am (Fabbricati)

Rilievo in conformità allo stato reale  
Data 21/01/2013  
Timbro e firma (\*)  
(\*non dovuta per invio telematico)

orientamento  
  
SCALA 1200  
Indicare le principali misure esterne