
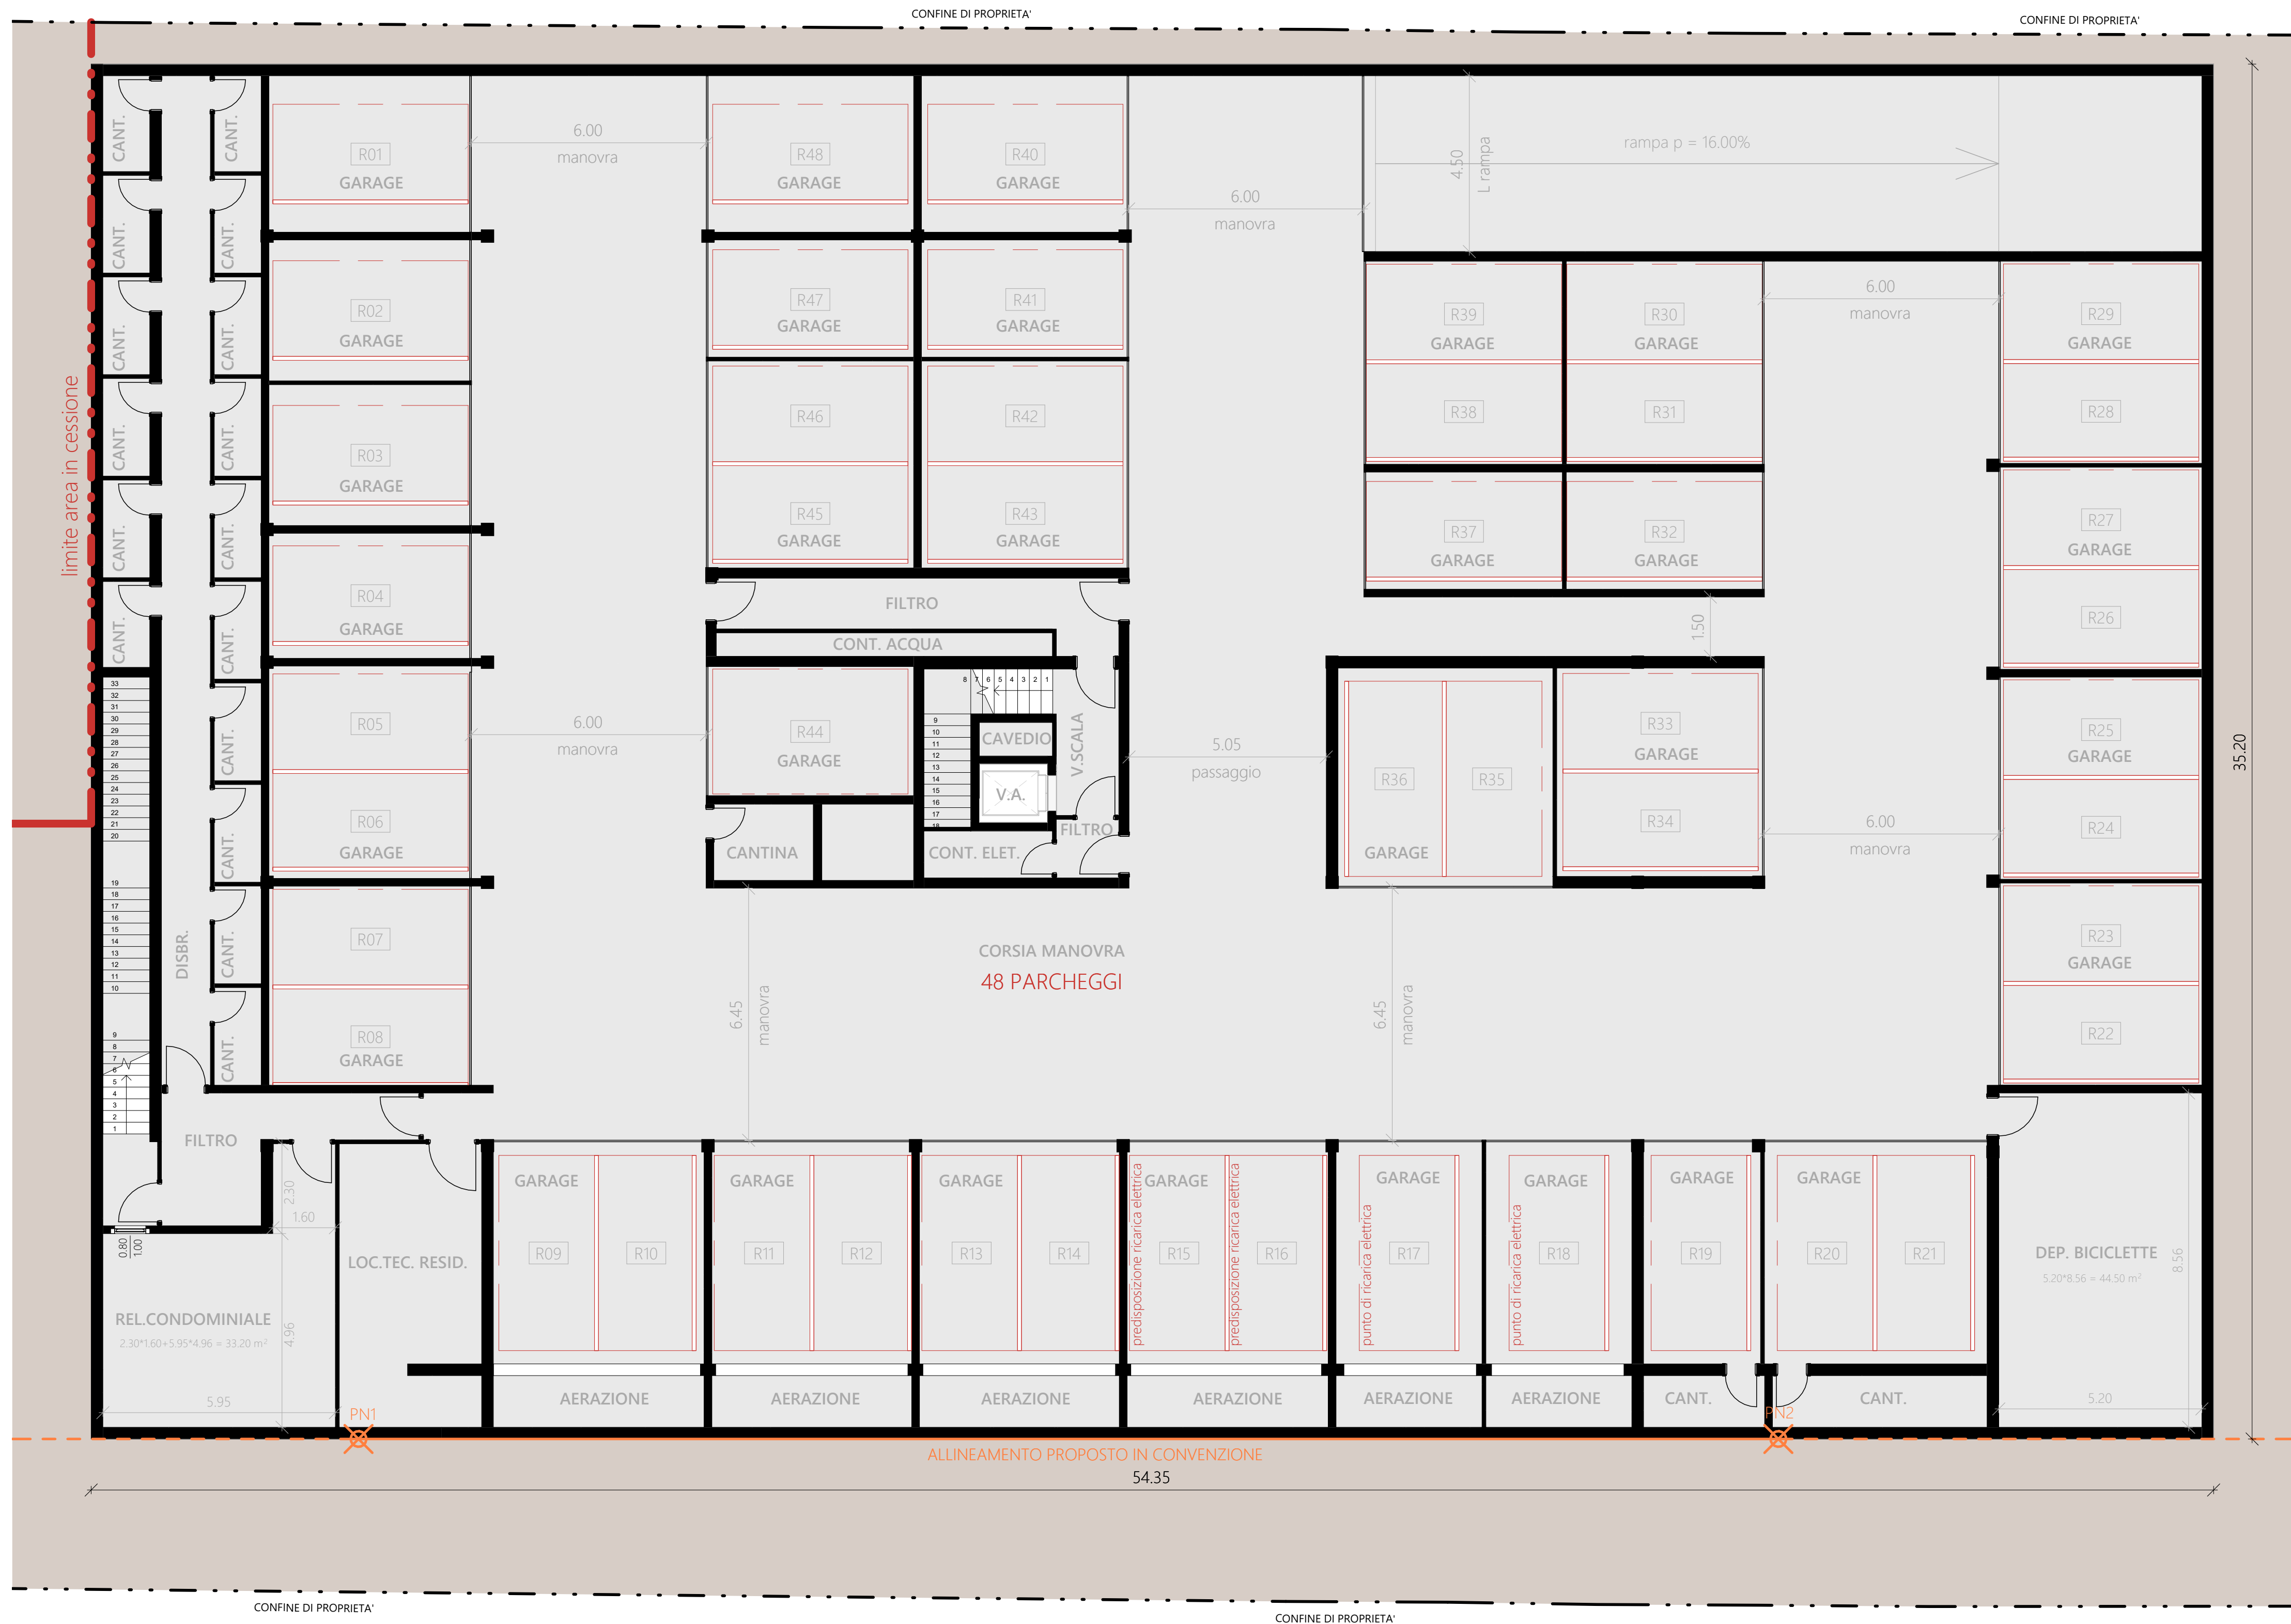


STATO DI PROGETTO - PIANTA PIANO INTERRATO -2  
1 : 100

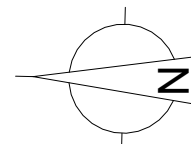

PROJECTS STP S.R.L.  
VIA E. FERMI 70  
38123 TRENTO  
PIVA 02597550223  
projects\_stp@pec.it  
info@studiosandri.eu  
www.studiosandri.eu

Provincia di: **TRENTO**

Comune di: **TRENTO**

Committente: **COS.MO**

Ordine degli Ingegneri della Provincia di Trento  
**FEDERICO DALLAGO**  
Ingegnere civile e ambientale  
iscritto al N. 4328 d'Albo - Sezione A degli Ingegneri

PIANO ATTUATIVO P.A. B  
"Ex Area Lenzi" - Zona C5

COSTRUZIONE DI NUOVO  
COMPLESSO COMPRENDETE  
SERVIZI - UFFICI - RESIDENZIALE

PP.ED. 6307 - 4994 C.C. TRENTO

Disegno n.: ZLavori326\_24 - COS.MO - VIA FERMI 1 - MODELLI DIGITALI - REVIT/COSMO - VIA FERMI 50 - FEBBRAIO 2026.nt

Data: **FEBBRAIO 2026**

Modifiche: 12/02/2026 15:50:43

Scala: 1 : 100

Tavola n. **17**

ALLINEAMENTO PROPOSTO IN CONVENZIONE  
54.35

VERIFICA STANDARD PARCHEGGI -2