




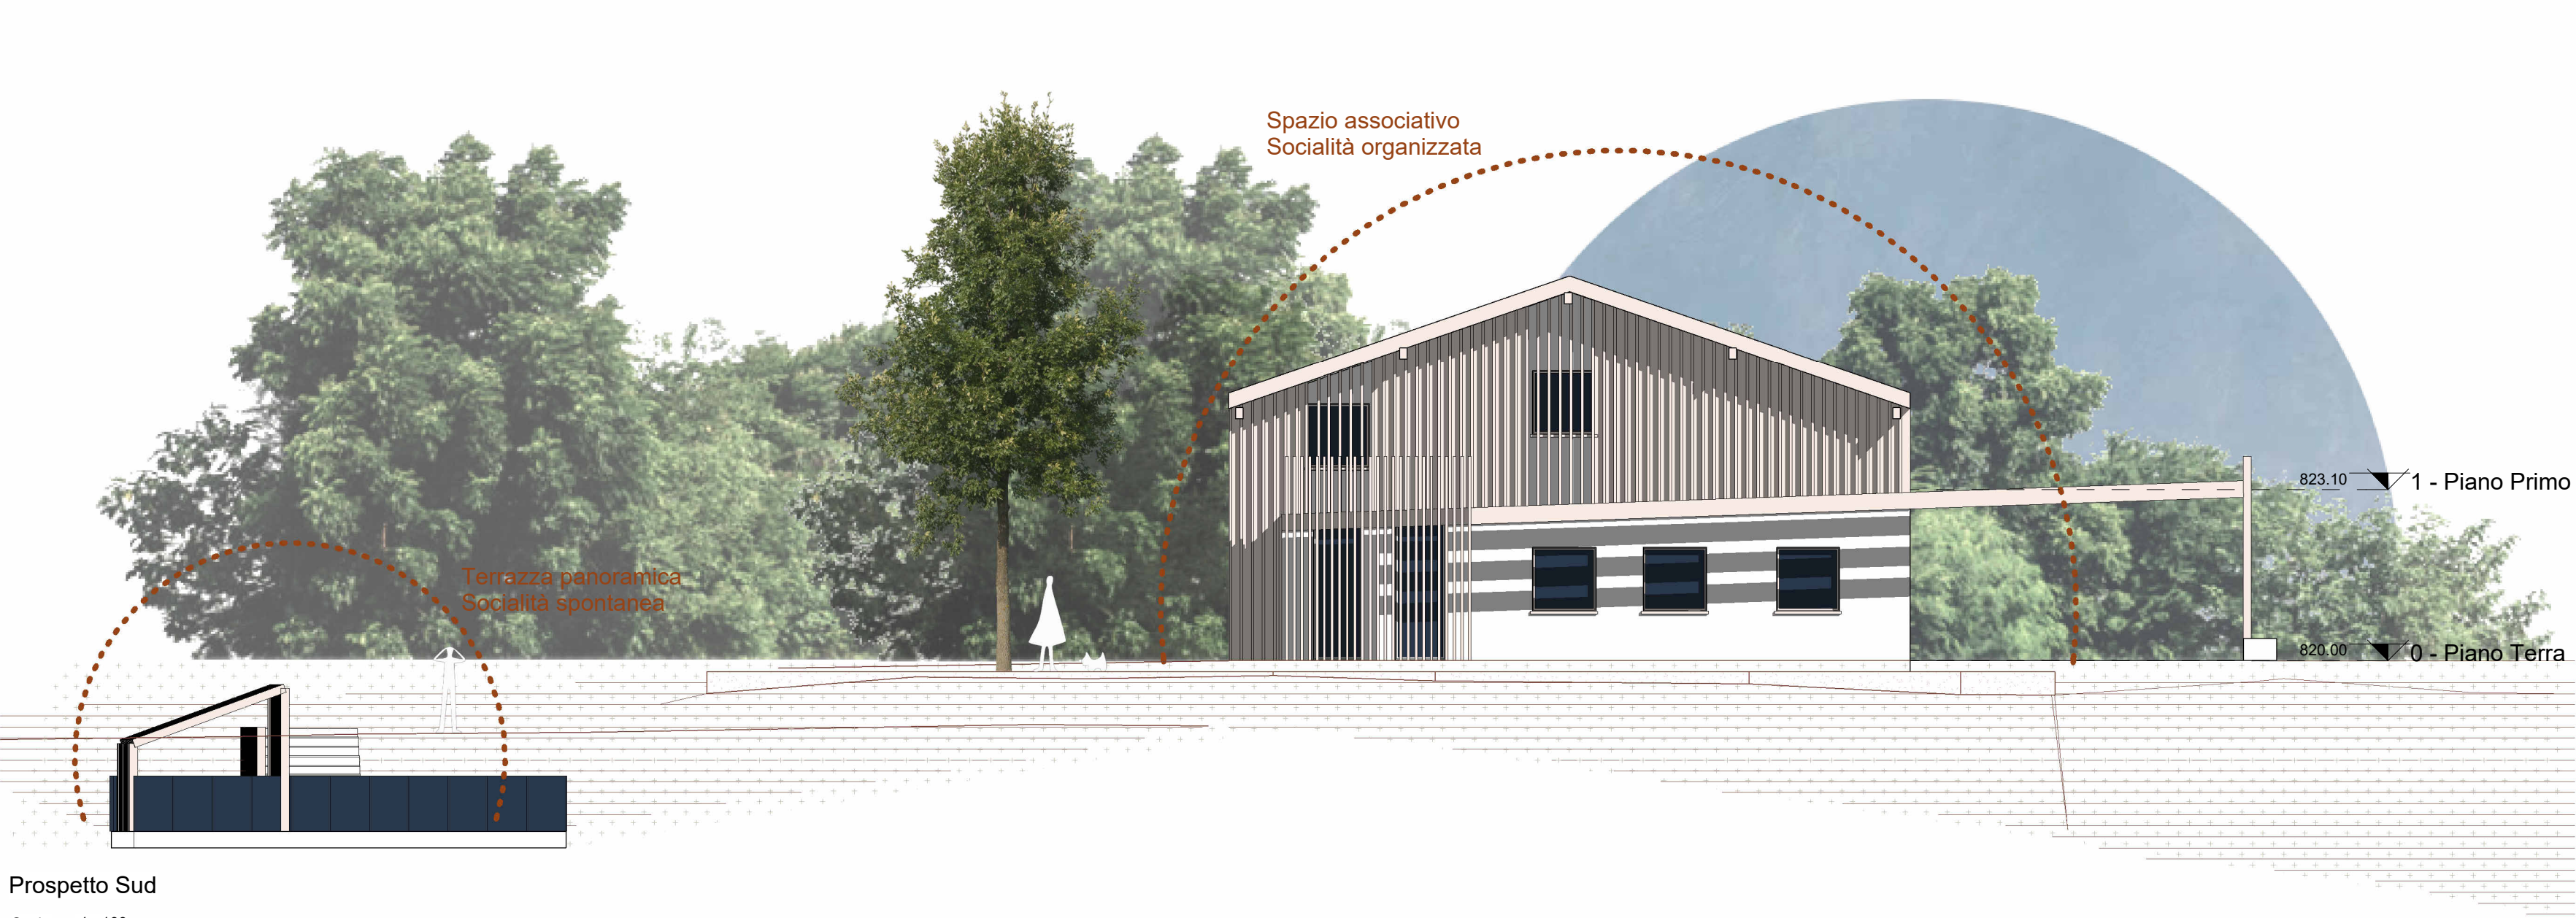


Prospetto Sud  
Scala 1 : 100

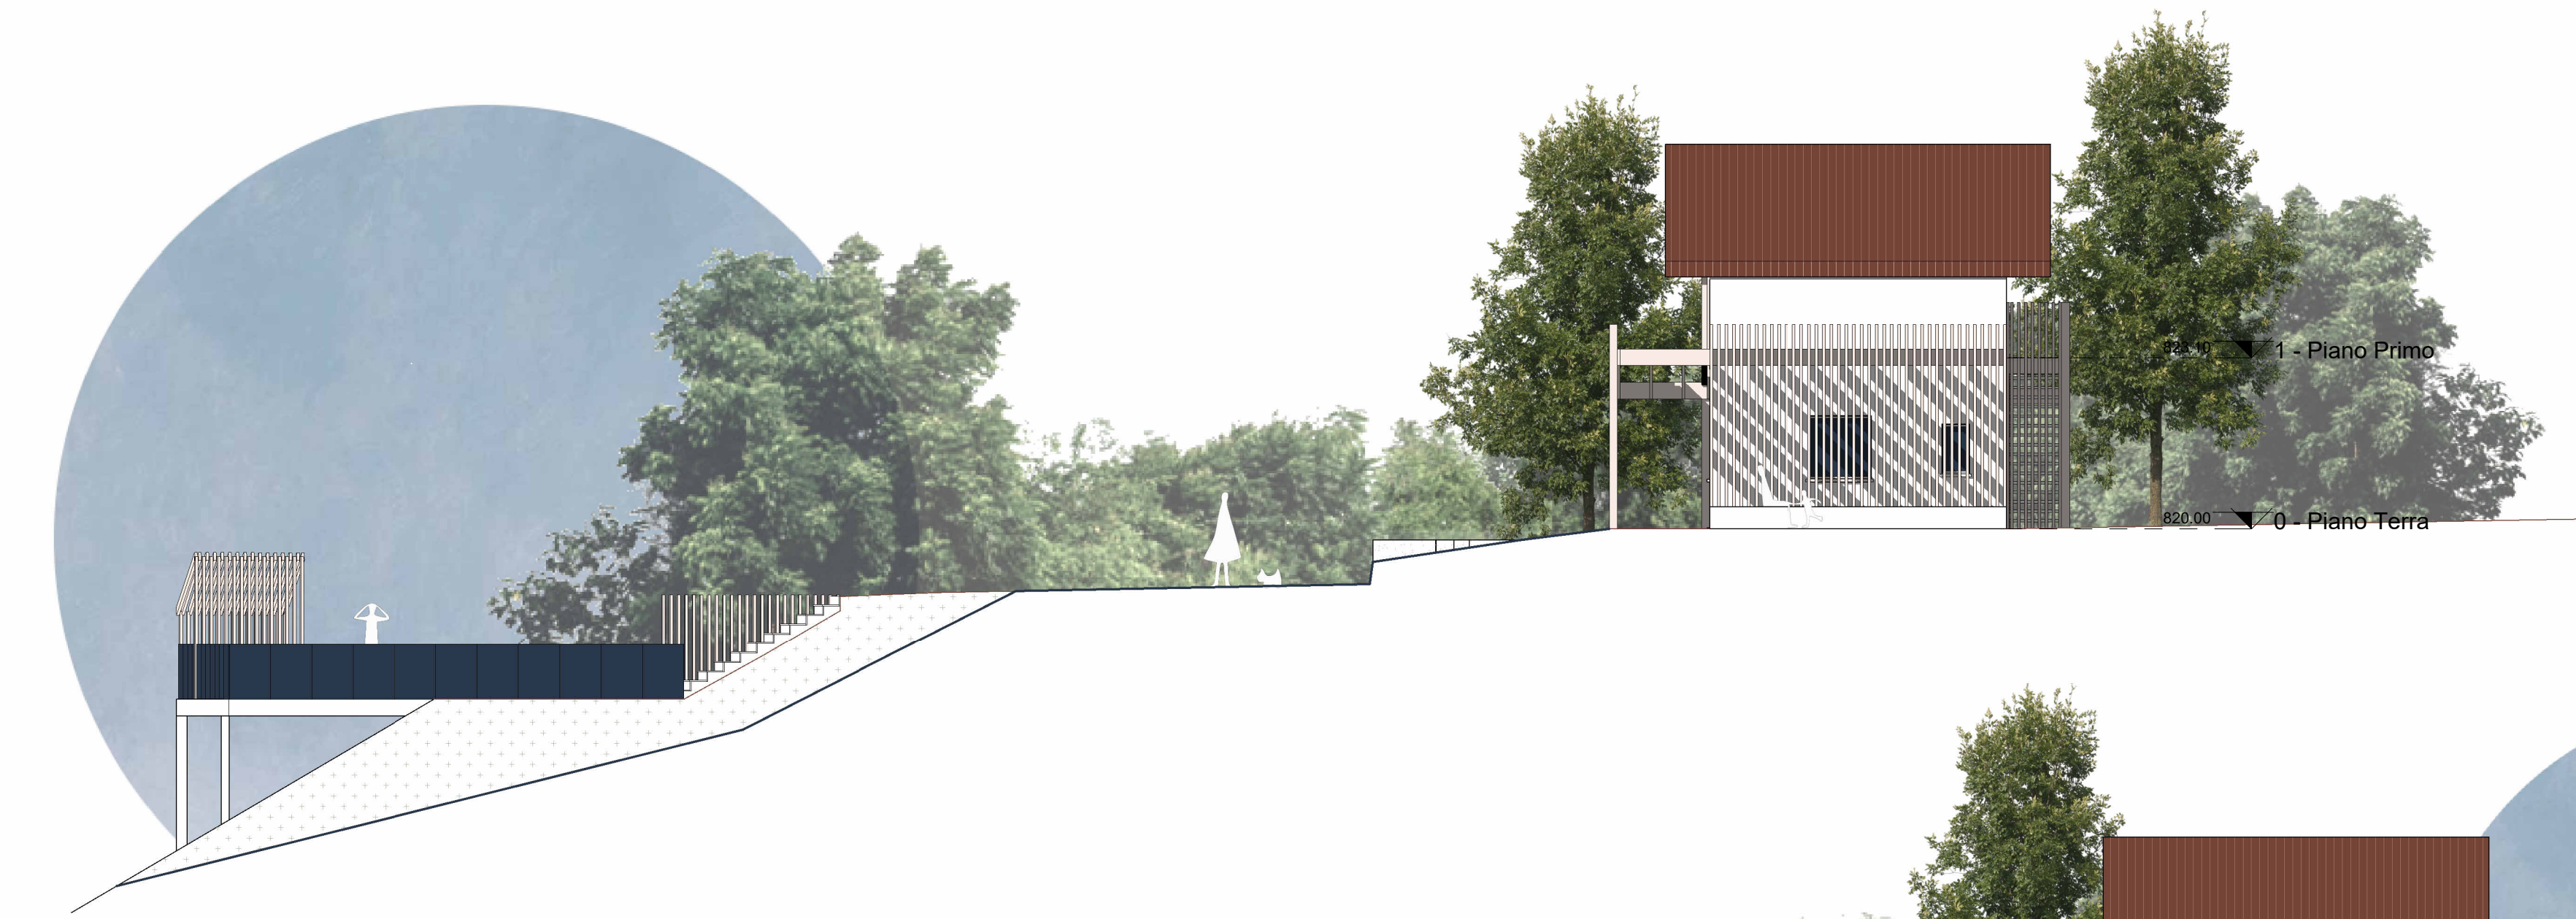


Prospetto Est  
Scala 1 : 100

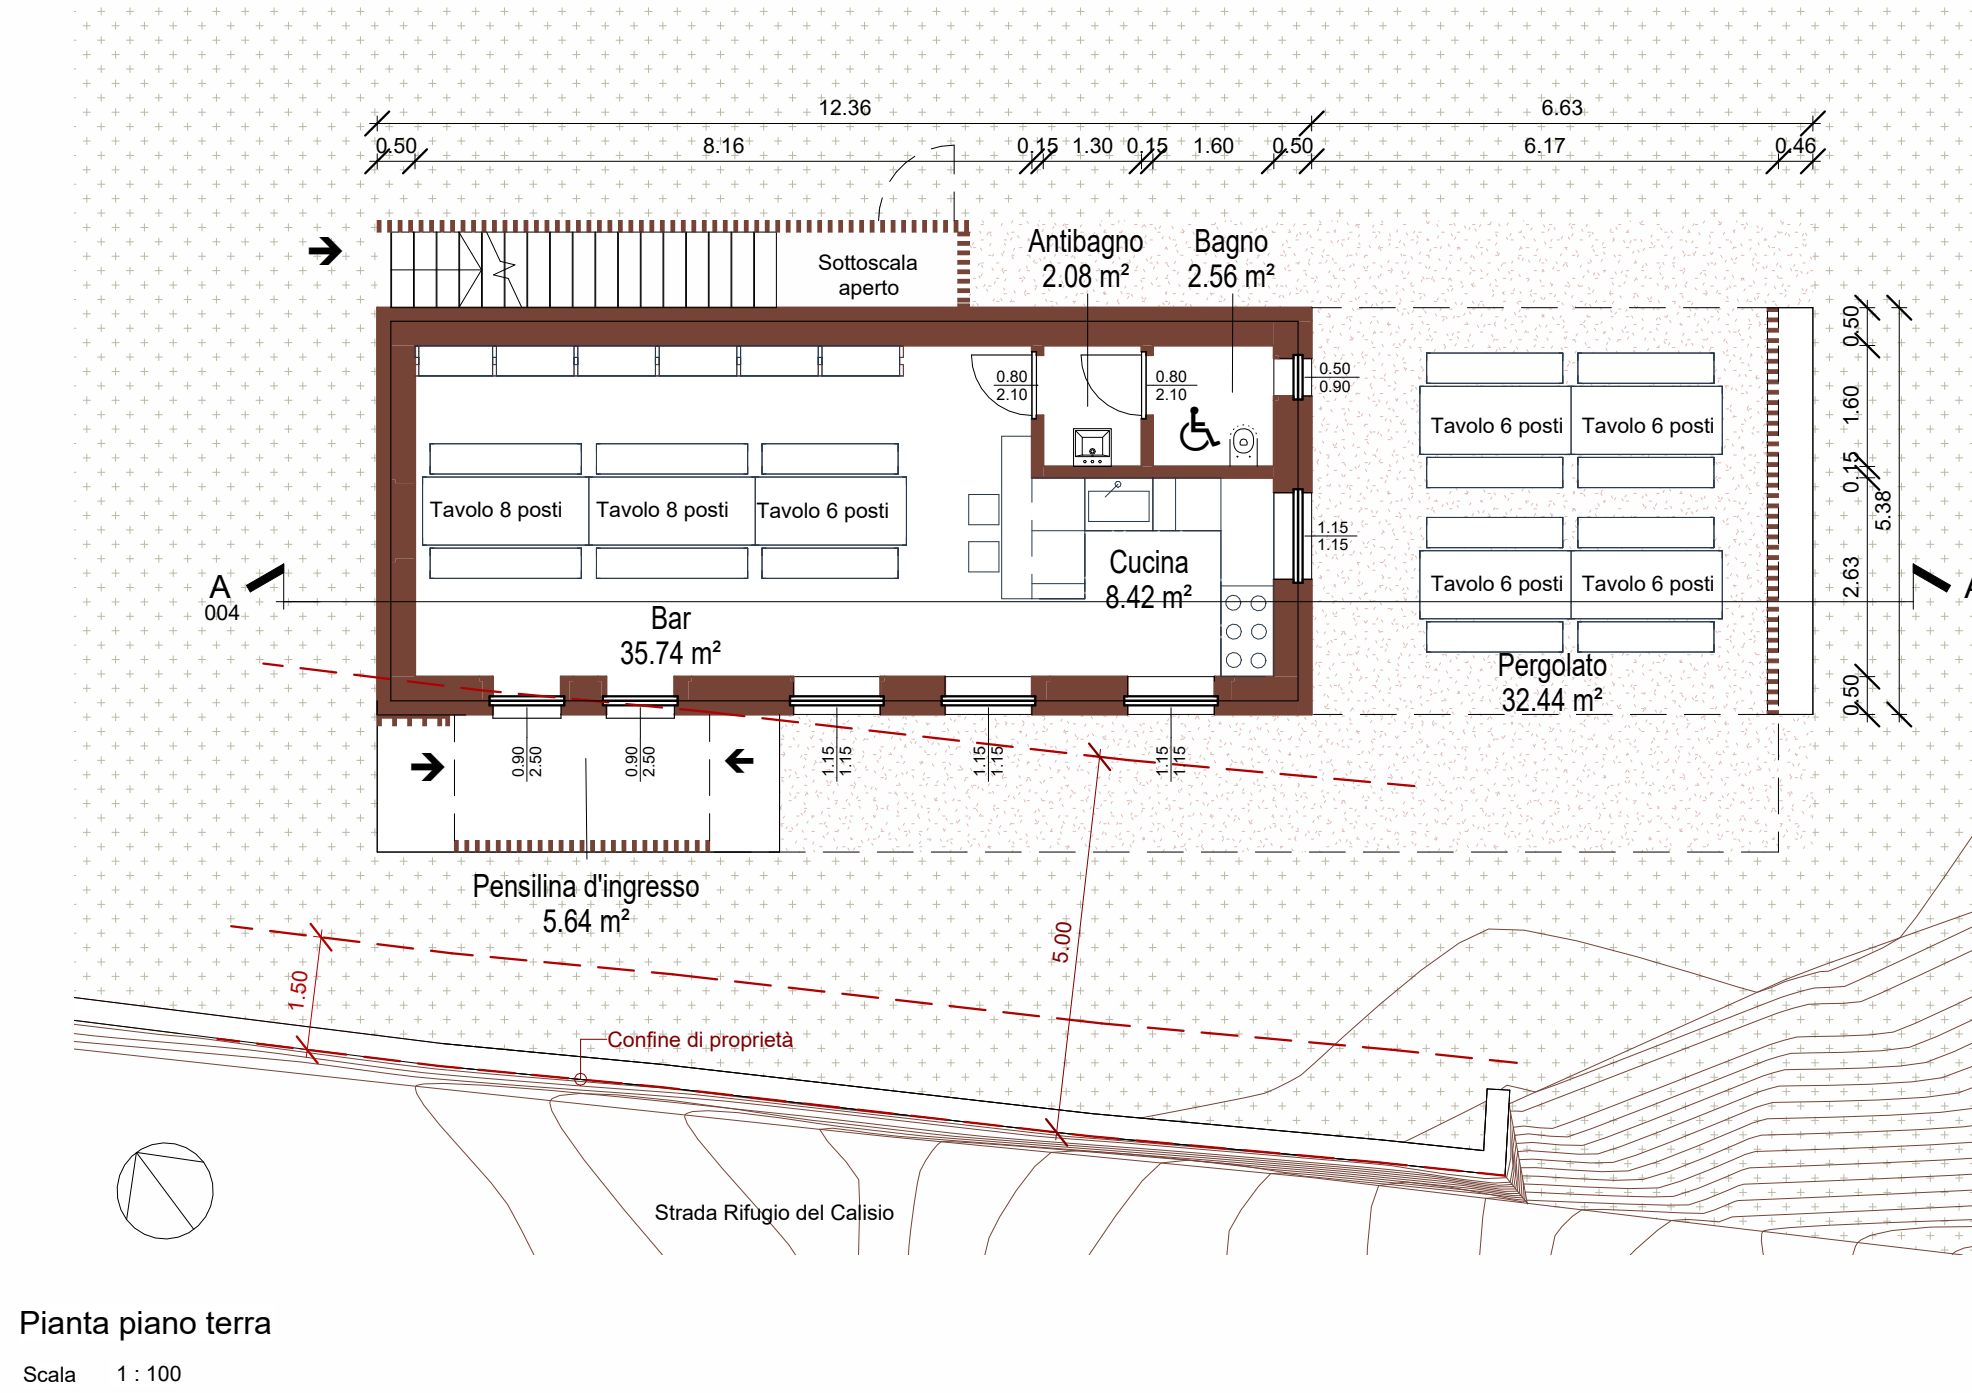


Pianta piano terra  
Scala 1 : 100

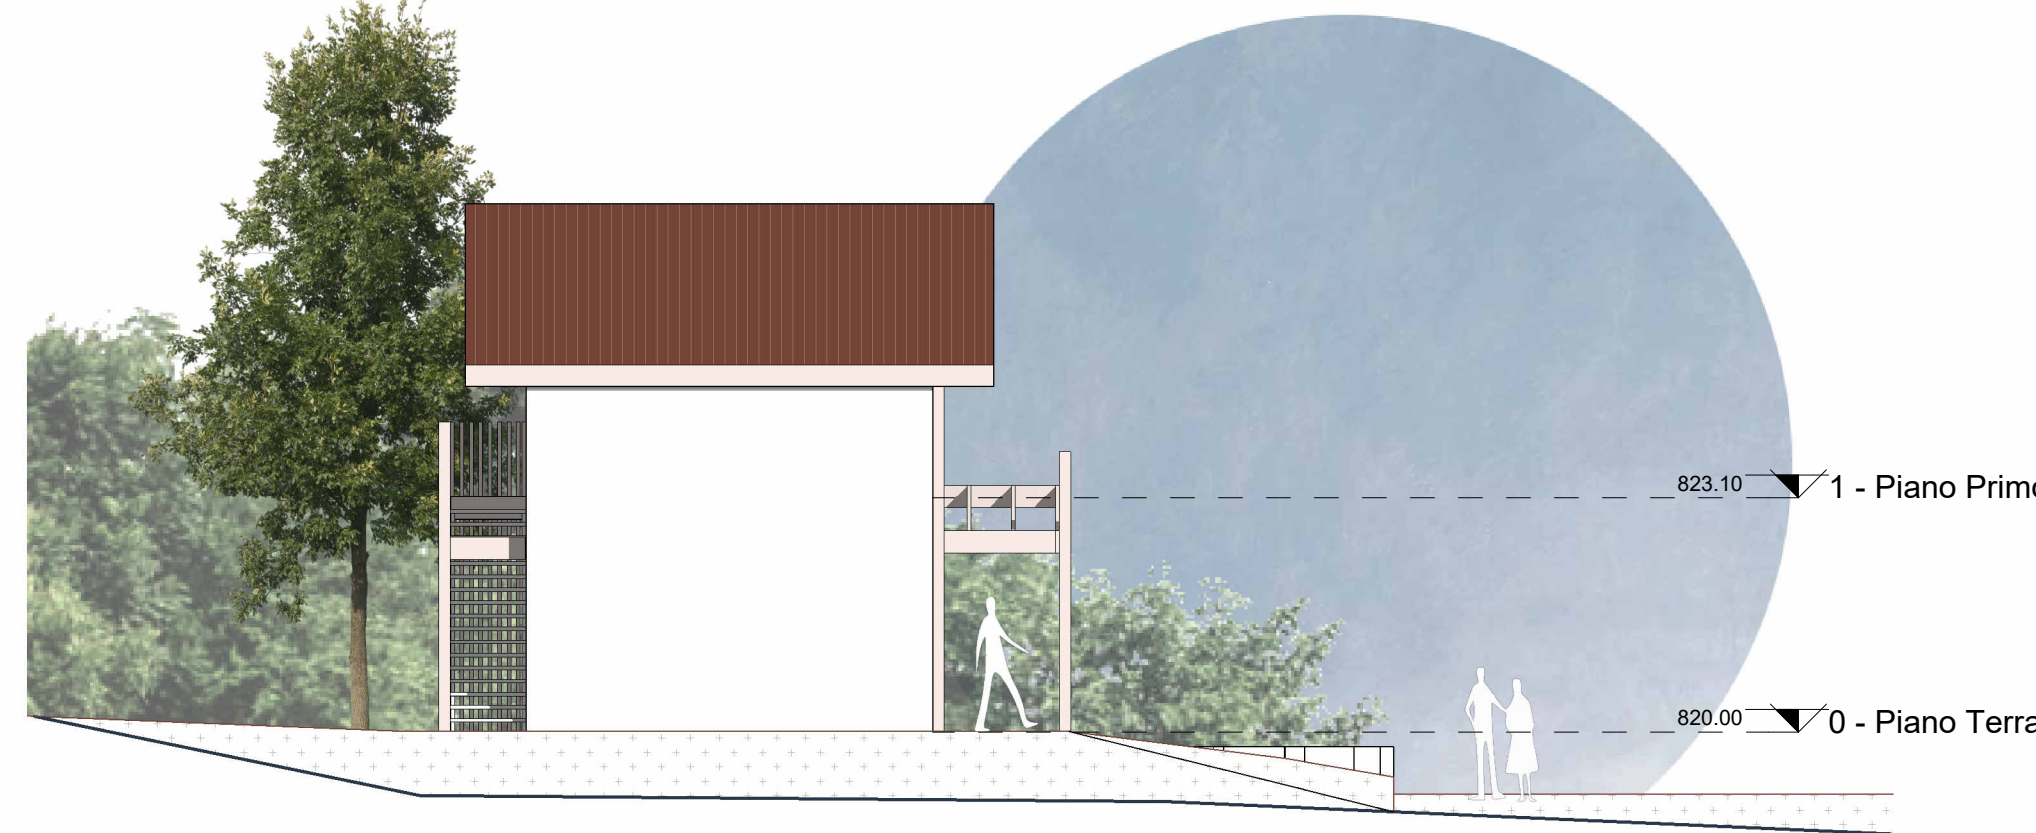


Prospetto Ovest  
Scala 1 : 100

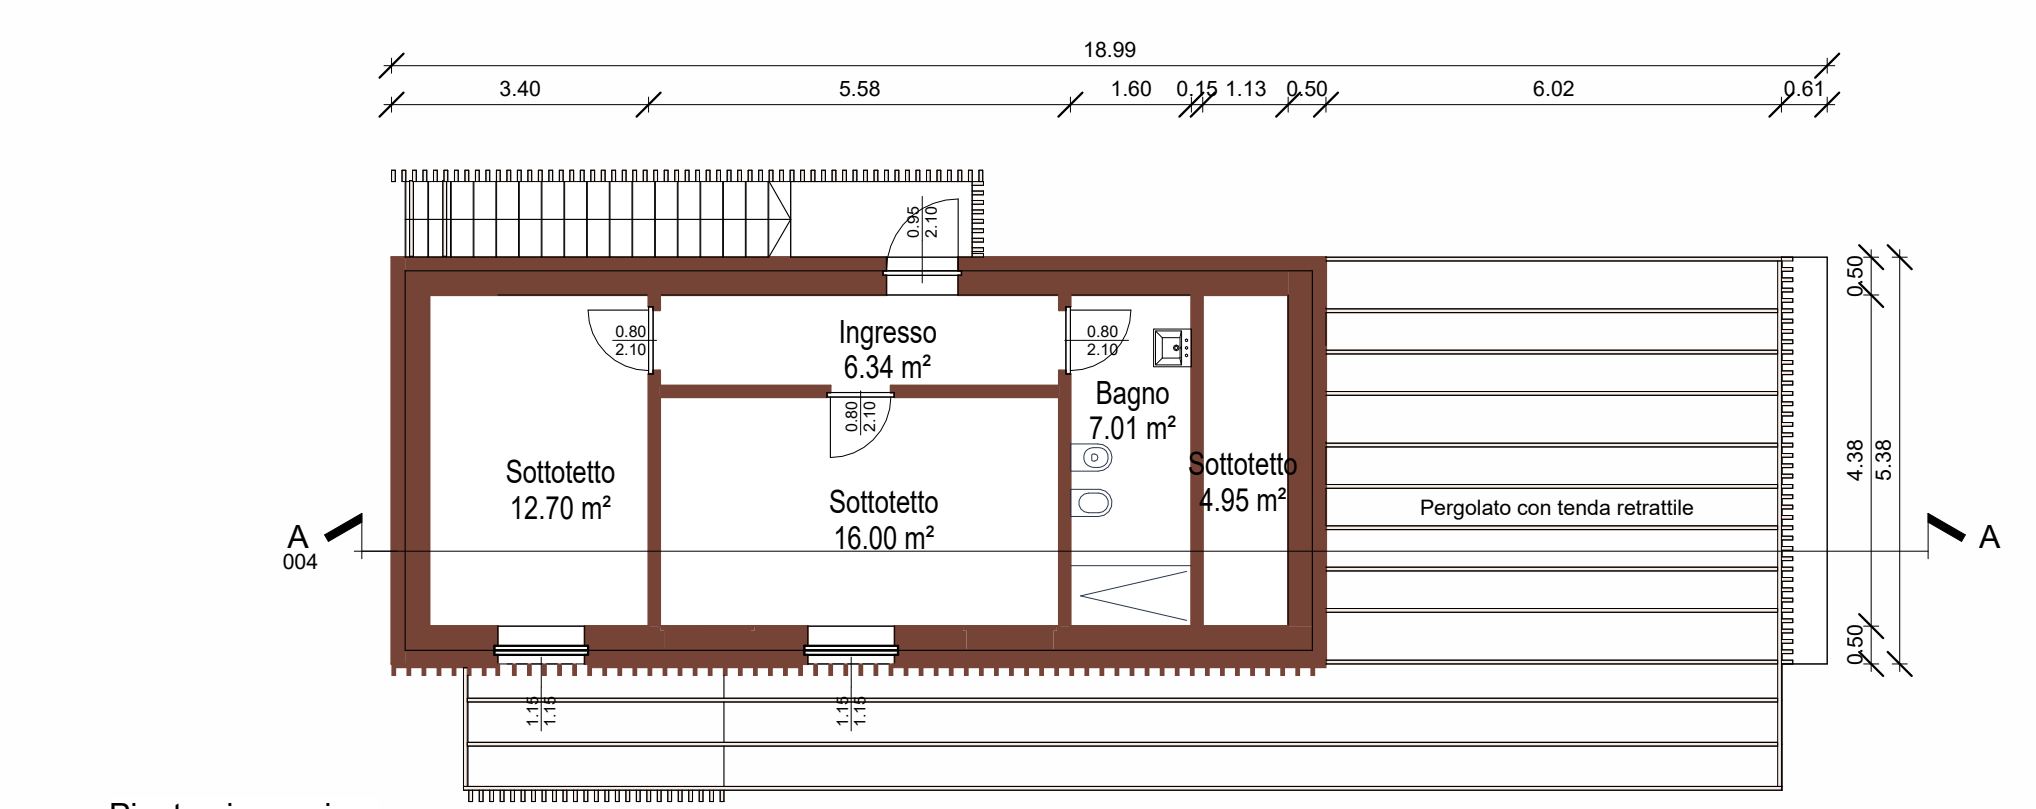

Pianta piano primo  
Scala 1 : 100

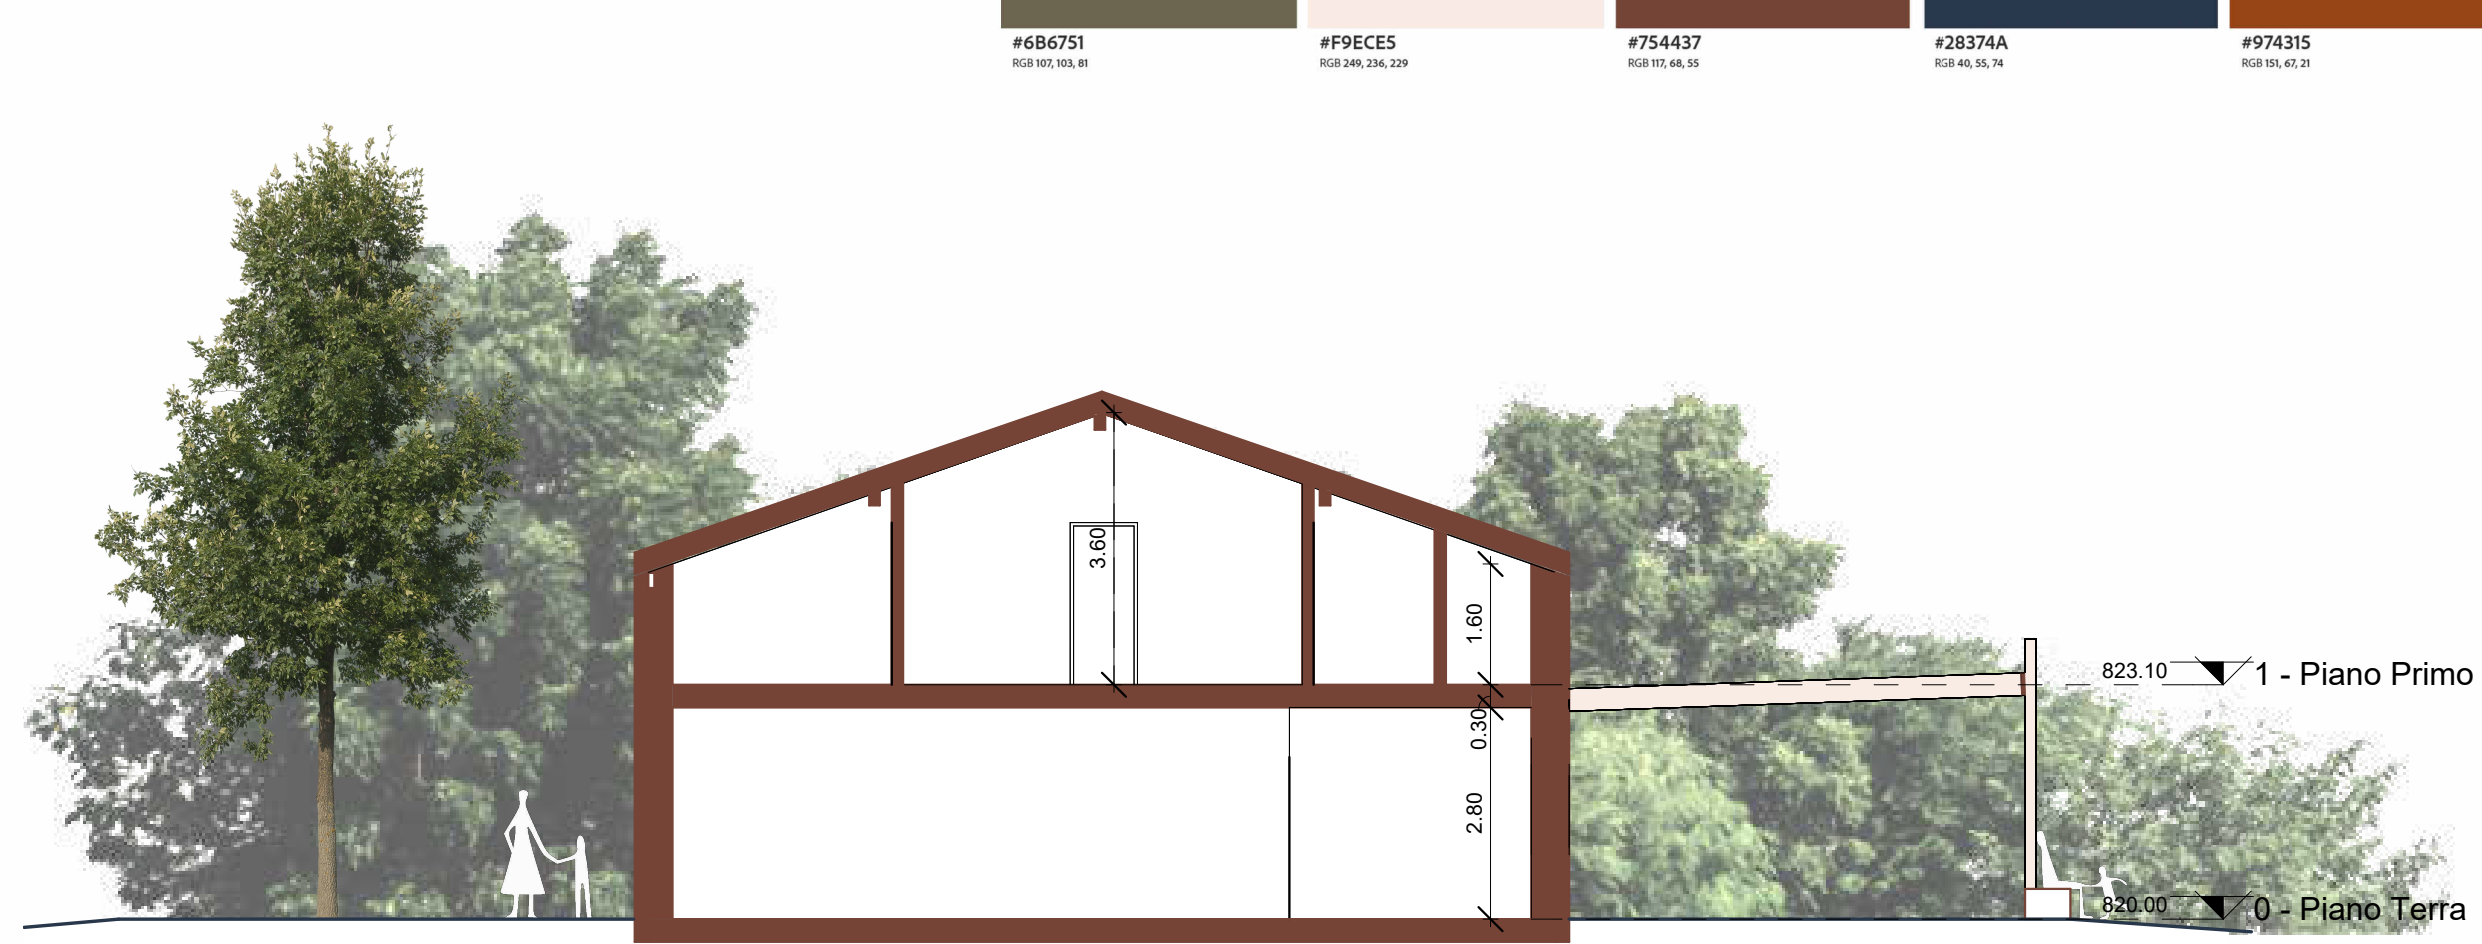

Sezione A-A'  
Scala 1 : 100

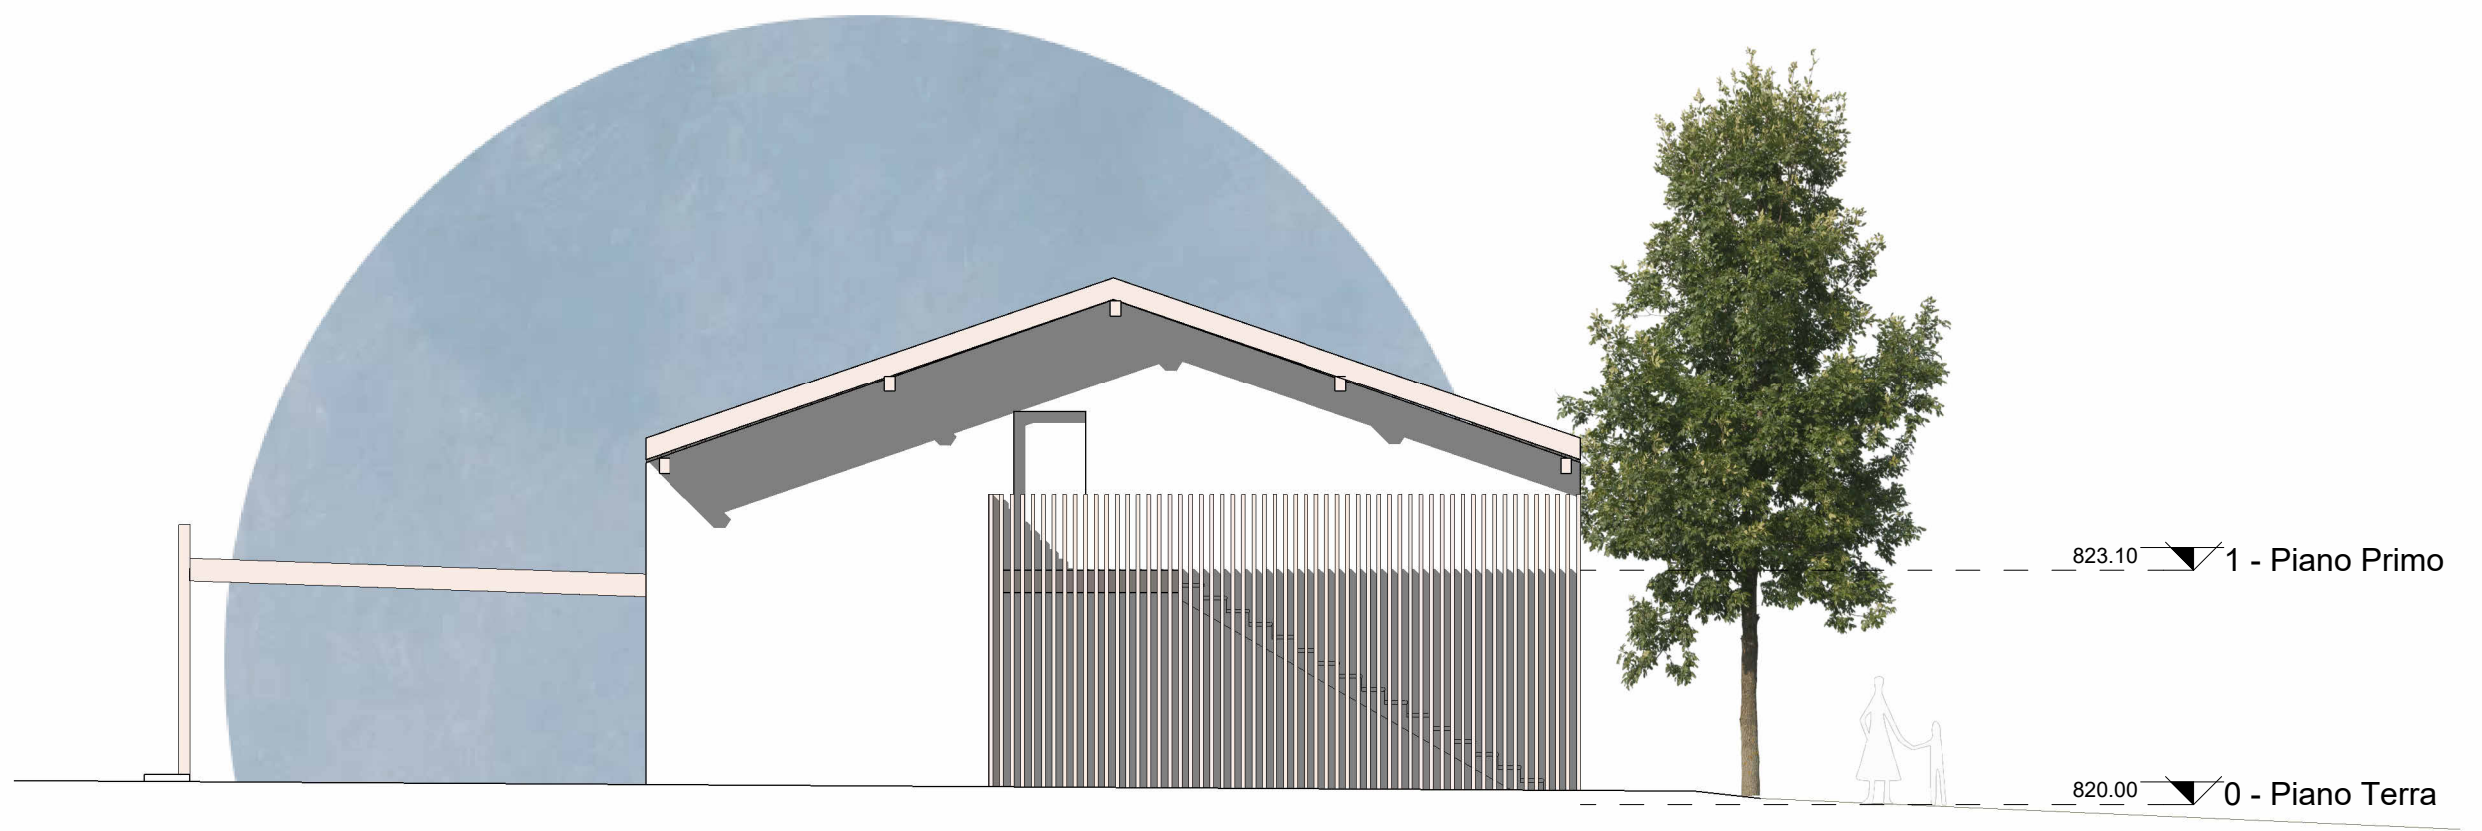

Prospetto Nord  
Scala 1 : 100

|                          |                          |                          |                          |                          |
|--------------------------|--------------------------|--------------------------|--------------------------|--------------------------|
| #6B6751<br>RUP 100.00.00 | #F9ECES<br>RUP 100.00.00 | #754437<br>RUP 100.00.00 | #2B374A<br>RUP 100.00.00 | #974315<br>RUP 100.00.00 |
|--------------------------|--------------------------|--------------------------|--------------------------|--------------------------|



**COMUNE DI TRENTO**  
**SERVIZIO EDILIZIA PUBBLICA**

**RISTRUTTURAZIONE RIFUGIO MONTE CALISIO**  
  
Opera 6779  
P.ed. 1345 e pp.f. 1656 e 1655/1 C.C. Cognola  
Strada Rifugio del Calisio 3 38121 TRENTO

**DOCUMENTO DI INDIRIZZO ALLA PROGETTAZIONE**  
  
**DOCUMENTO DI FATTIBILITÀ TECNICO AMMINISTRATIVA**

**Stato di progetto - edificio**

DATA:  
Giugno 2026

DIP  
fase di progetto

T  
tipo di elaborato

110  
categoria

004  
numero progressivo

01  
revisione

**DIRIGENTE DEL SERVIZIO**  
ing. Isabella Weber

**GRUPPO DI PROGETTAZIONE**  
**PROGETTISTA ARCHITETTONICO:**  
ing. Sara Zugno  
SERVIZIO EDILIZIA PUBBLICA - COMUNE DI TRENTO  
**COMPUTO METRICO - STIMA:**  
geom. Renzo Buglioli  
SERVIZIO EDILIZIA PUBBLICA - COMUNE DI TRENTO  
**COORDINATORE DEL GRUPPO PROGETTAZIONE:**  
arch. Nicola Predelli  
SERVIZIO EDILIZIA PUBBLICA - COMUNE DI TRENTO

**DIRIGENTE DEL SERVIZIO**  
ing. Isabella Weber