



PROVINCIA AUTONOMA DI TRENTO





SERVIZIO CATASTO

Ufficio del catasto di TRENTO
Identificativi dell'Unità Immobiliare:
C.C. 406, P.ed. 7201, Sub. 2, P.M. 2

Comune amministrativo di L378 - TRENTO

PIANTA PIANO T - EDIFICIO SUD - H 2.60 M

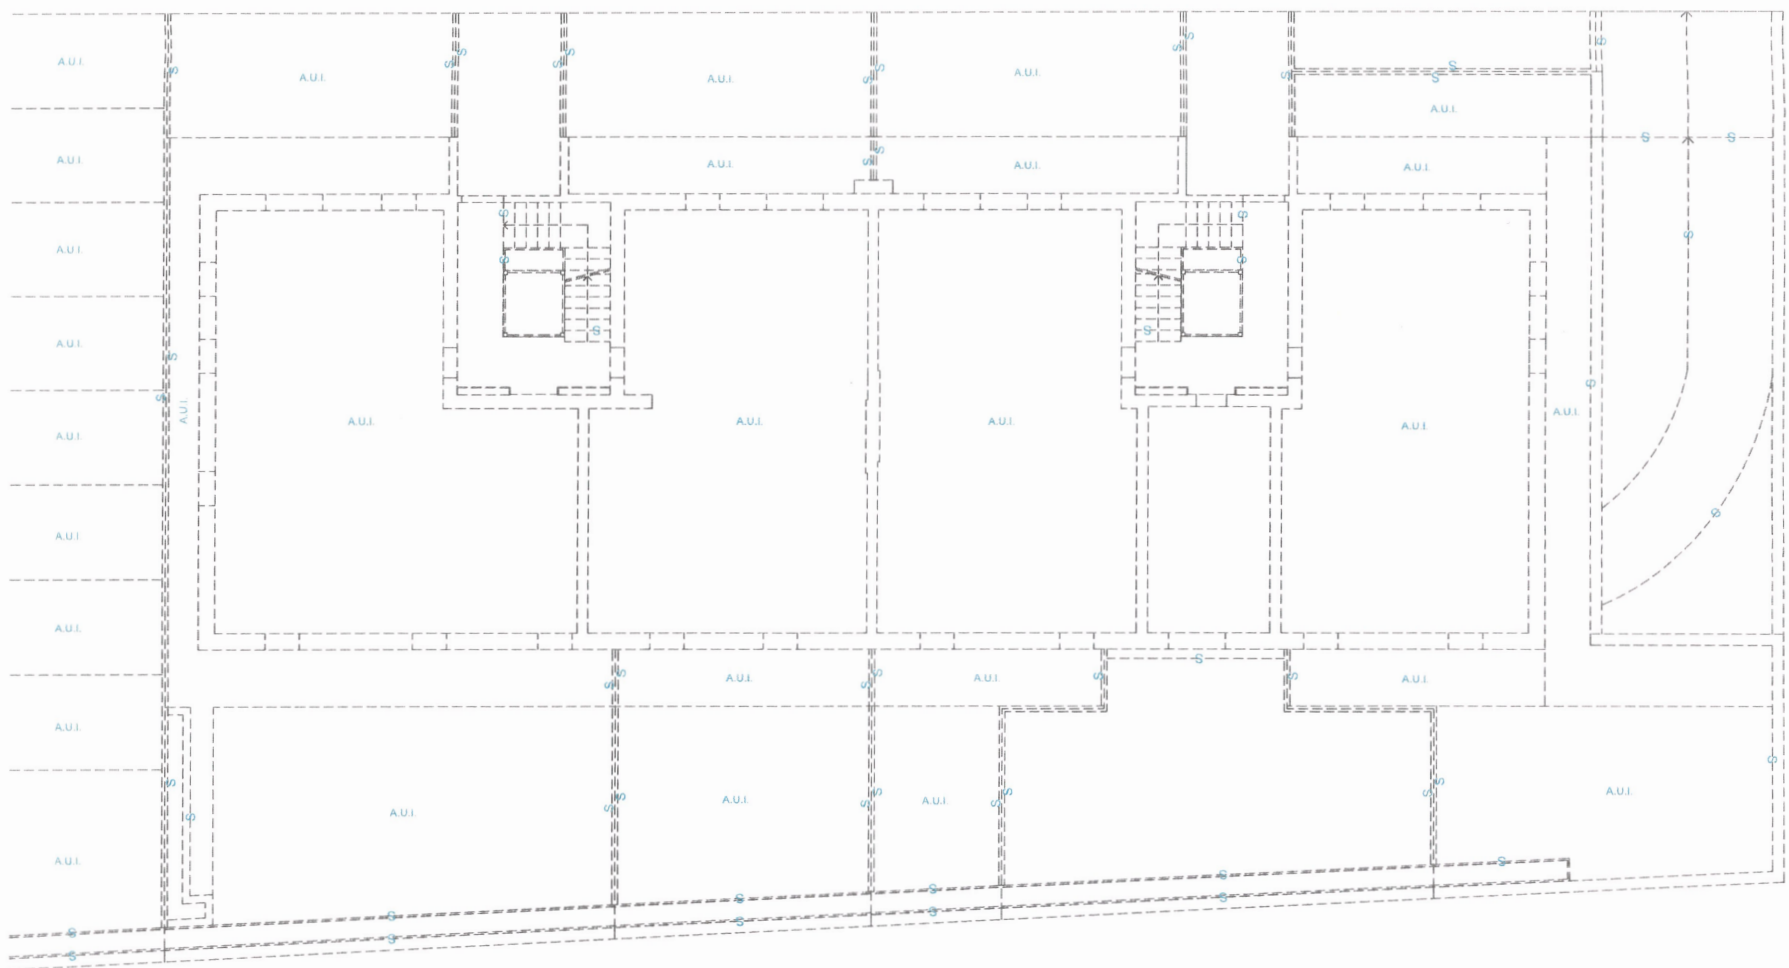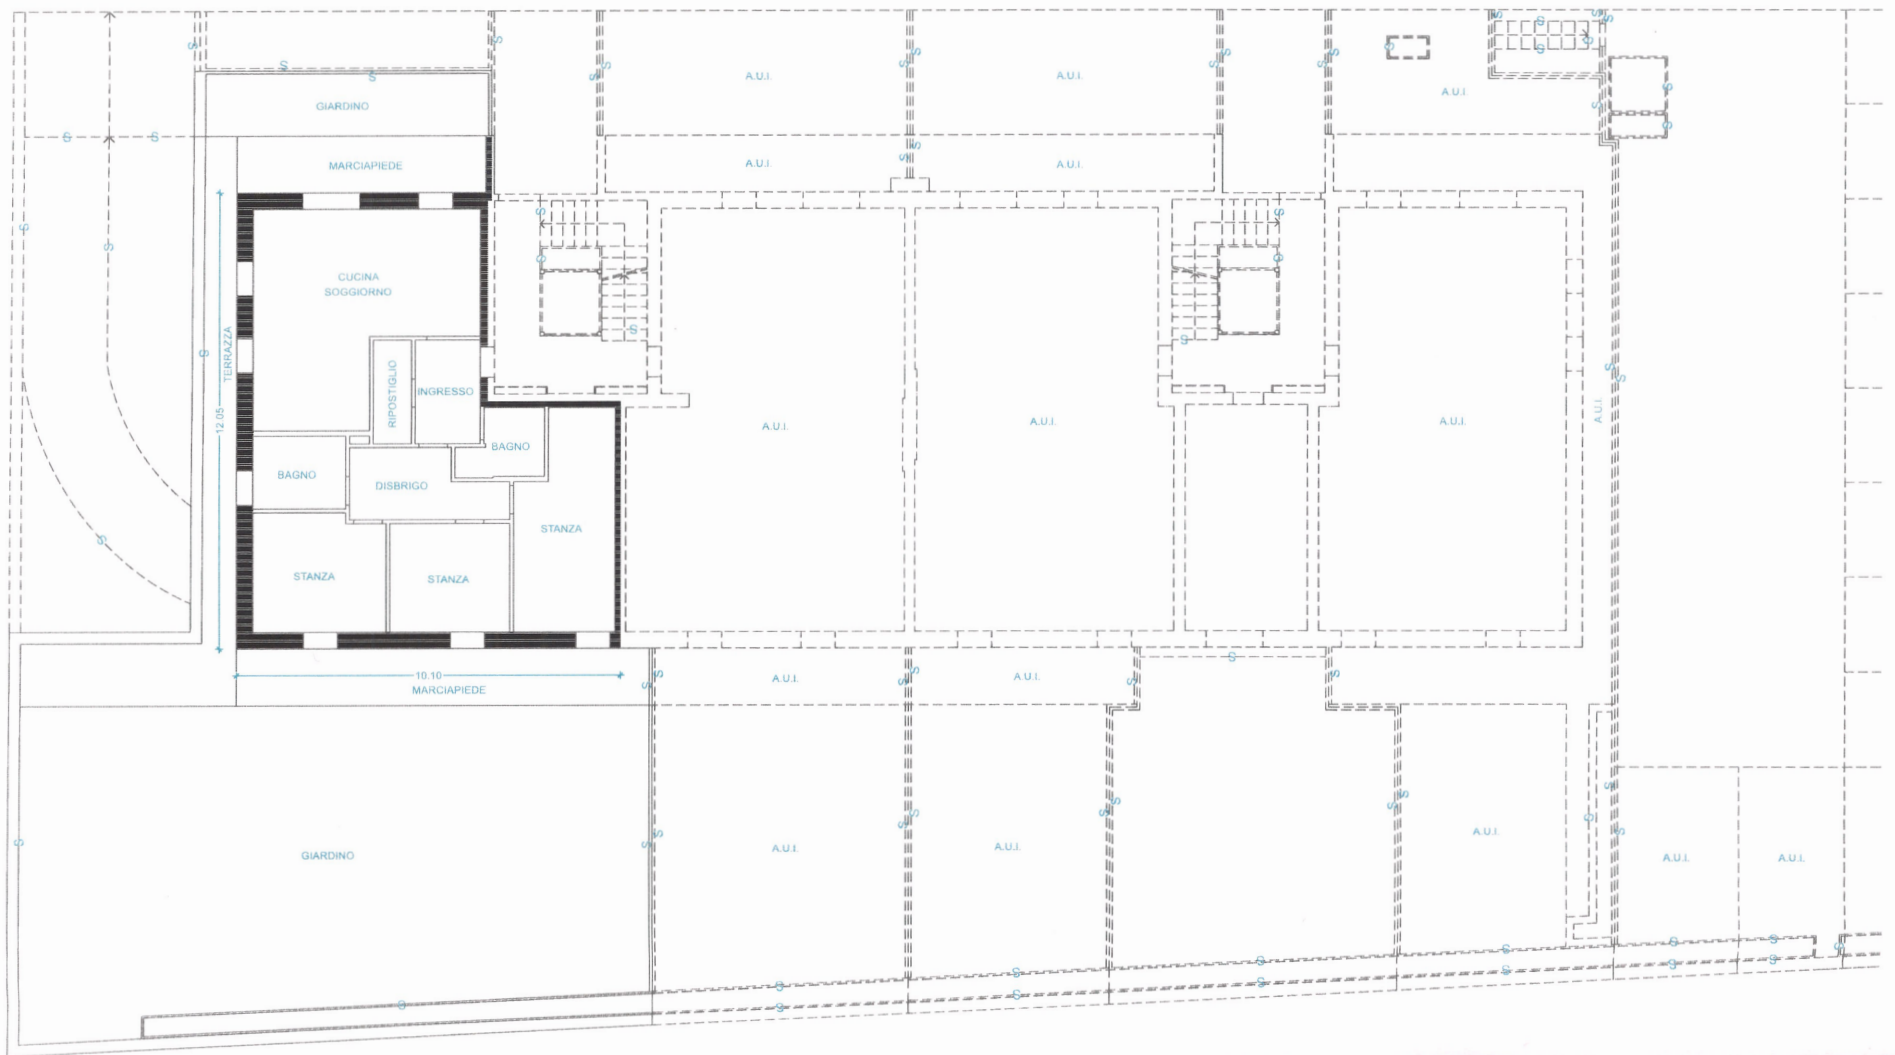

Compilato da PERITO ED. CARLINI MAURO

iscritto all'albo PERITI EDILI

della Prov. di TN - TRENTO


N. 1199

Mod. Am (Fabbricati)

Rilievo in conformita' allo stato reale

COLLEGIO PERITI INDUSTRIALI
TRENTO
EDILIZIA
per ind. CARLINI MAURO
ISCRIZIONE ALBO N° 1199

Orientamento

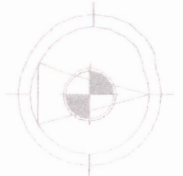

Scala 1 : 200

Indicare le principali misure esterne



PROVINCIA AUTONOMA DI TRENTO





SERVIZIO CATASTO

Ufficio del catasto di TRENTO
Identificativi dell'Unità Immobiliare:
C.C. 406, P.ed. 7201, Sub. 41, P.M. 41

Comune amministrativo di L378 - TRENTO

PIANTA PIANO S1 - EDIFICIO SUD - H 2.40 M / 2.55 M

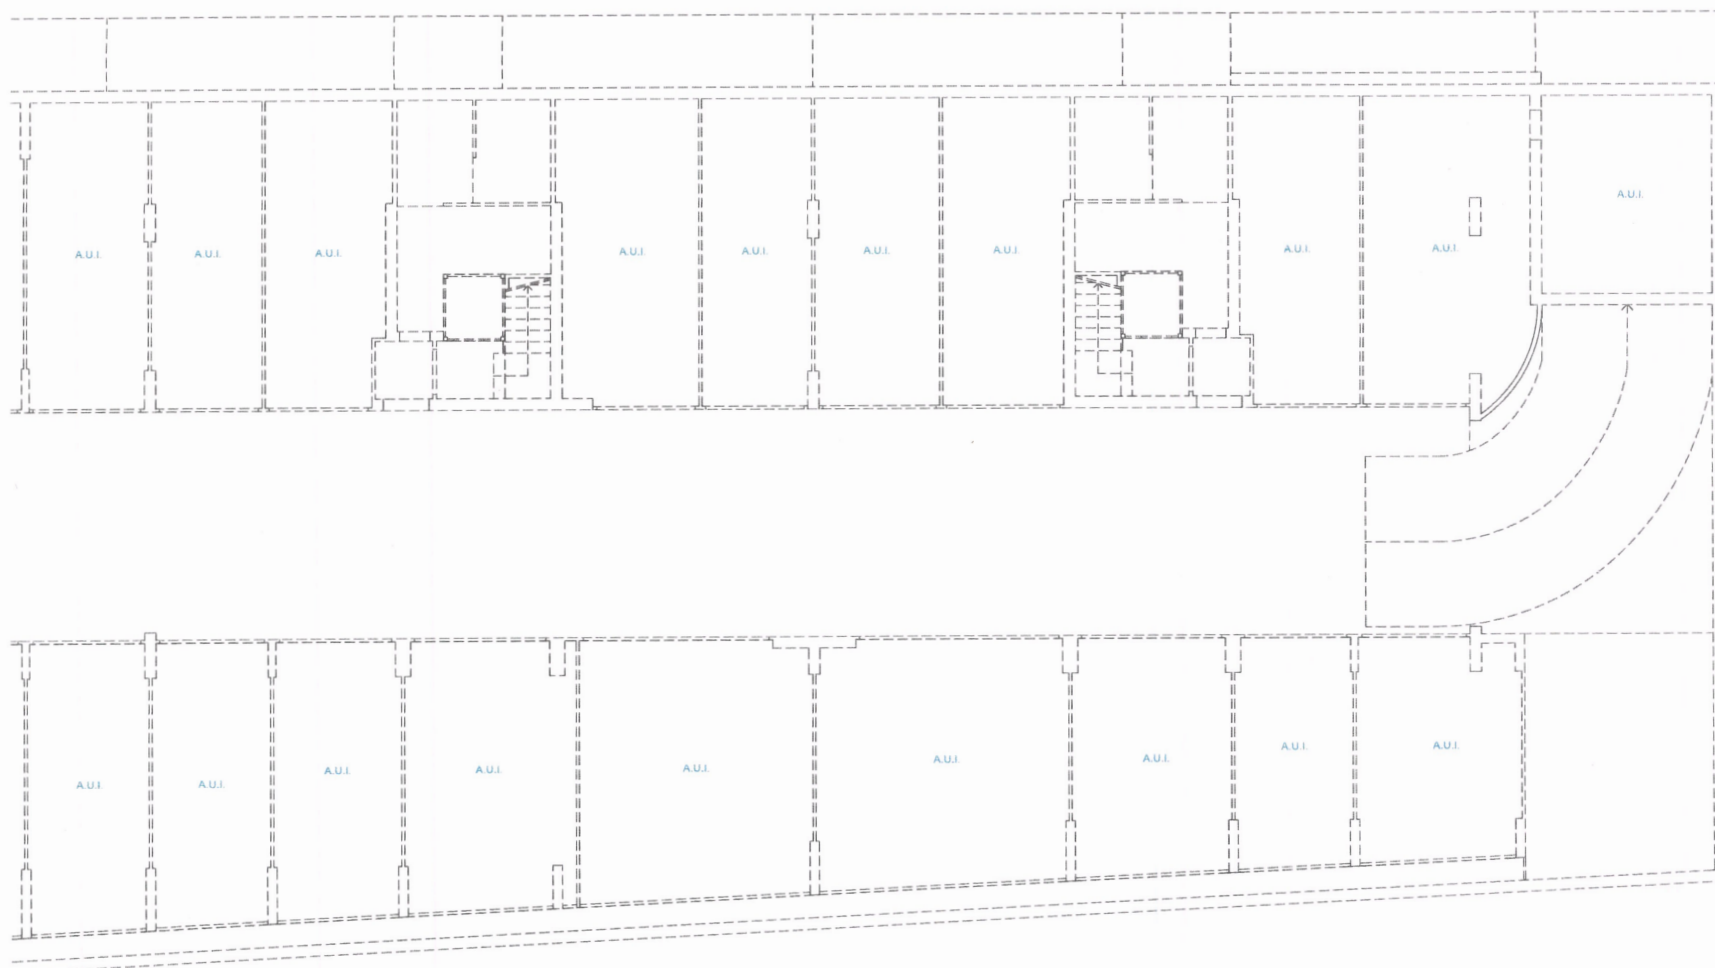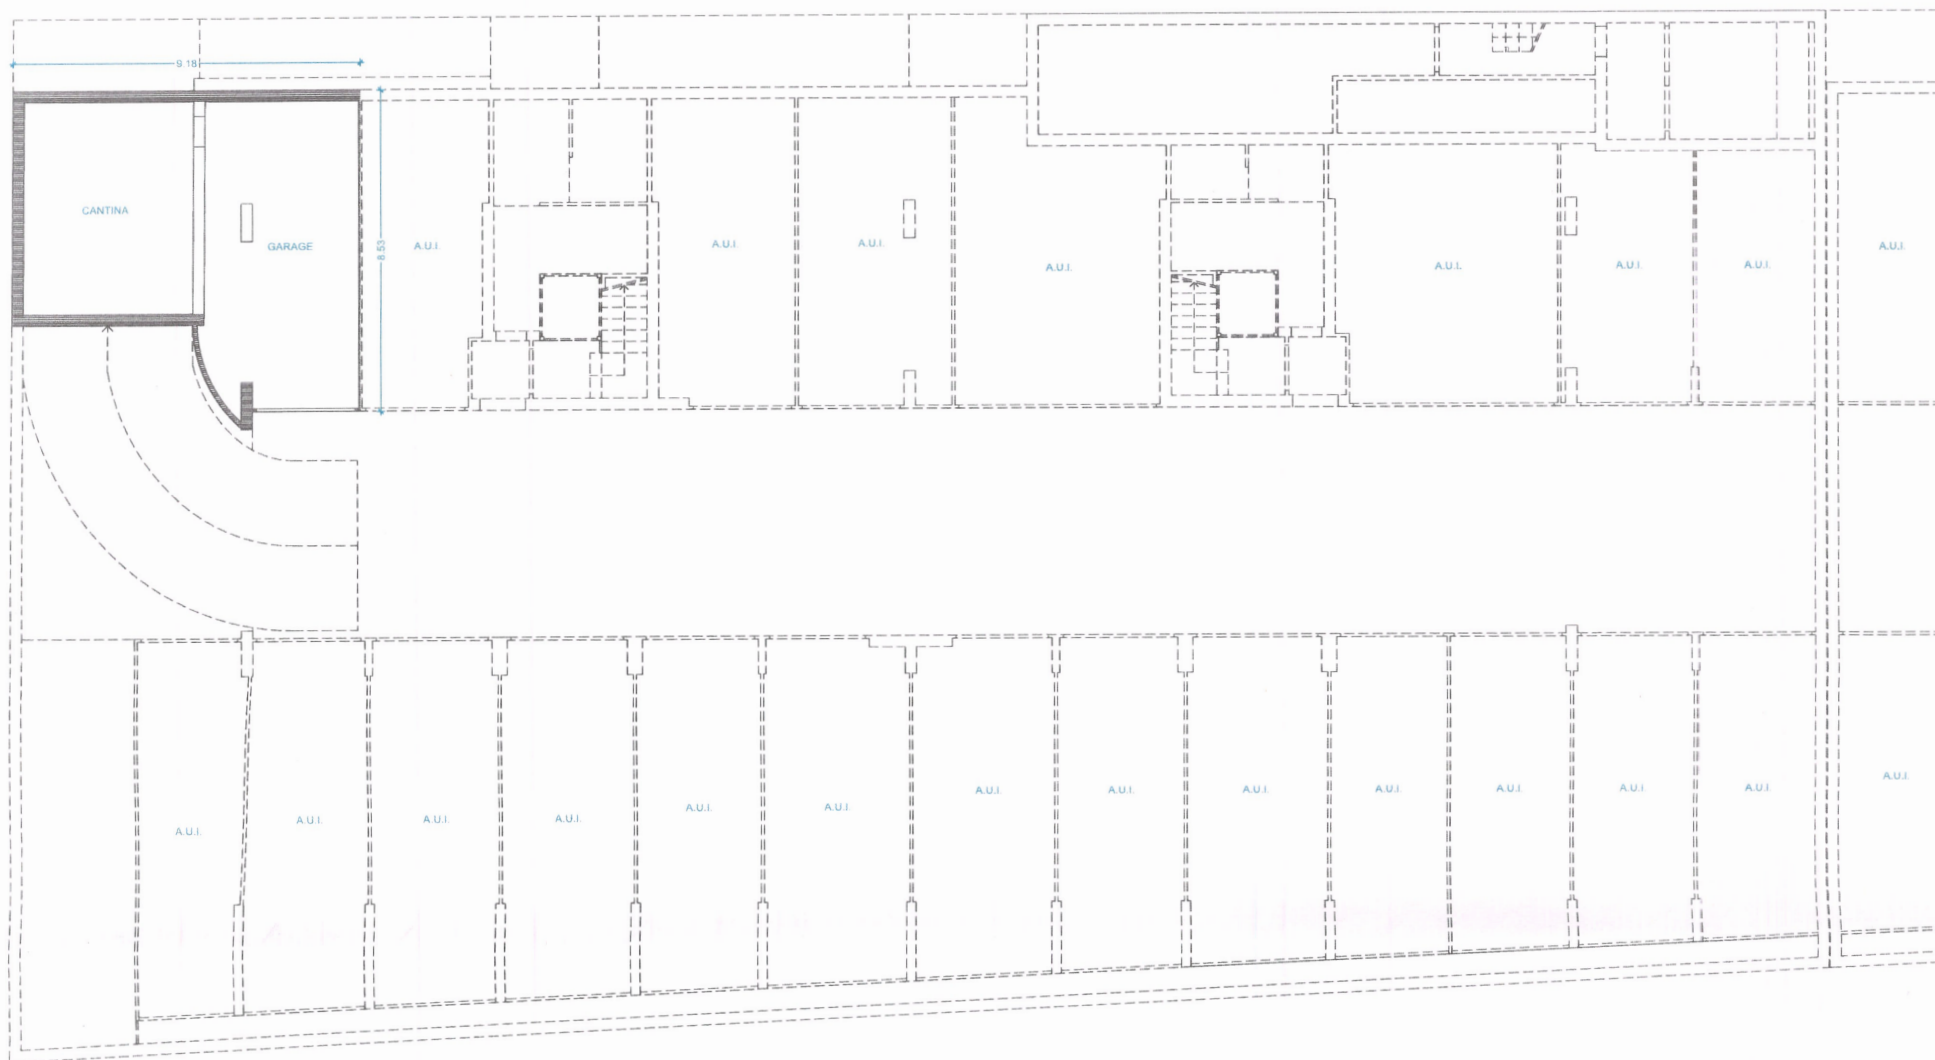

Compilato da PERITO ED. CARLINI MAURO


iscritto all'albo PERITI EDILI

della Prov. di TN - TRENTO


Mod. Am (Fabbricati)

N. 1199

Rilievo in conformita' allo stato reale

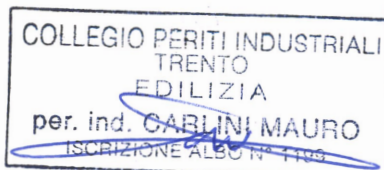

Orientamento

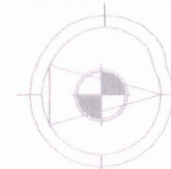

Scala 1 : 200

Indicare le principali misure esterne