




PROVINCIA AUTONOMA DI TRENTO


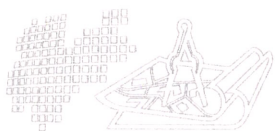


SERVIZIO CATASTO

Ufficio del catasto di TRENTO
Identificativi dell'Unità Immobiliare:
C.C. 406, P.ed. 7201, Sub. 30, P.M. 30

Comune amministrativo di L378 - TRENTO

PIANTA PIANO 4 - EDIFICIO NORD - H 2.60 M

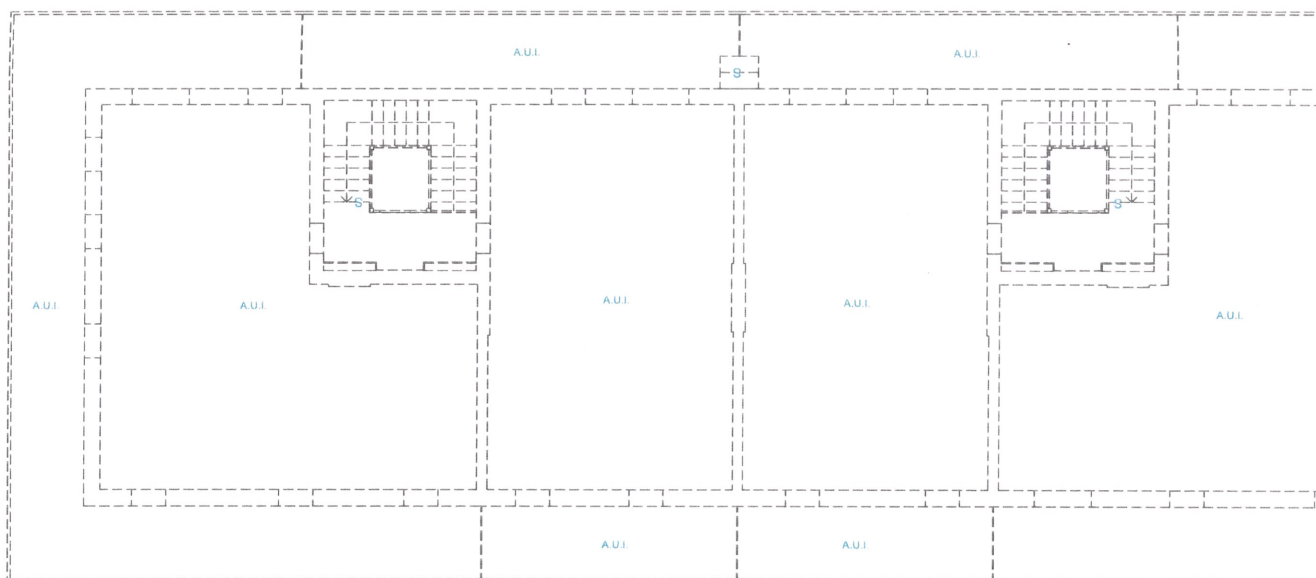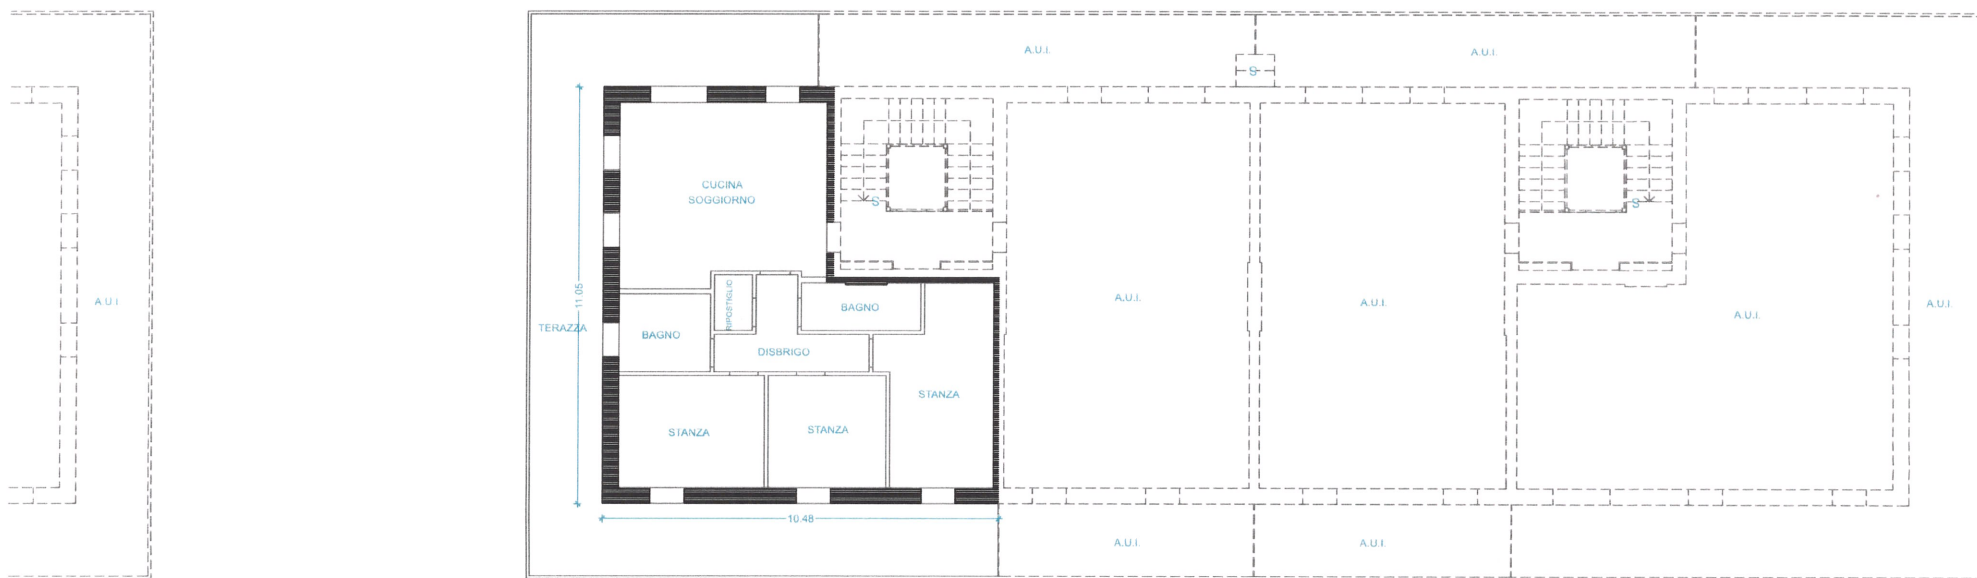

Compilato da PERITO ED. CARLINI MAURO

iscritto all'albo PERITI EDILI

della Prov. di TN - TRENTO


N. 1199

Mod. Am (Fabbricati)

Rilievo in conformita' allo stato reale

COLLEGIO PERITI INDUSTRIALI
TRENTO
EDILIZIA
per. ind. CARLINI MAURO
ISCRIZIONE ALBO N° 1199

Orientamento

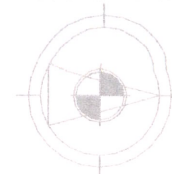


Scala 1 : 200

Indicare le principali misure esterne



PROVINCIA AUTONOMA DI TRENTO

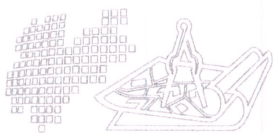


SERVIZIO CATASTO

Ufficio del catasto di TRENTO
Identificativi dell'Unità Immobiliare:
C.C. 406, P.ed. 7201, Sub. 68, P.M. 68

Comune amministrativo di L378 - TRENTO

PIANTA PIANO S1 - EDIFICIO NORD - H 2.40 M

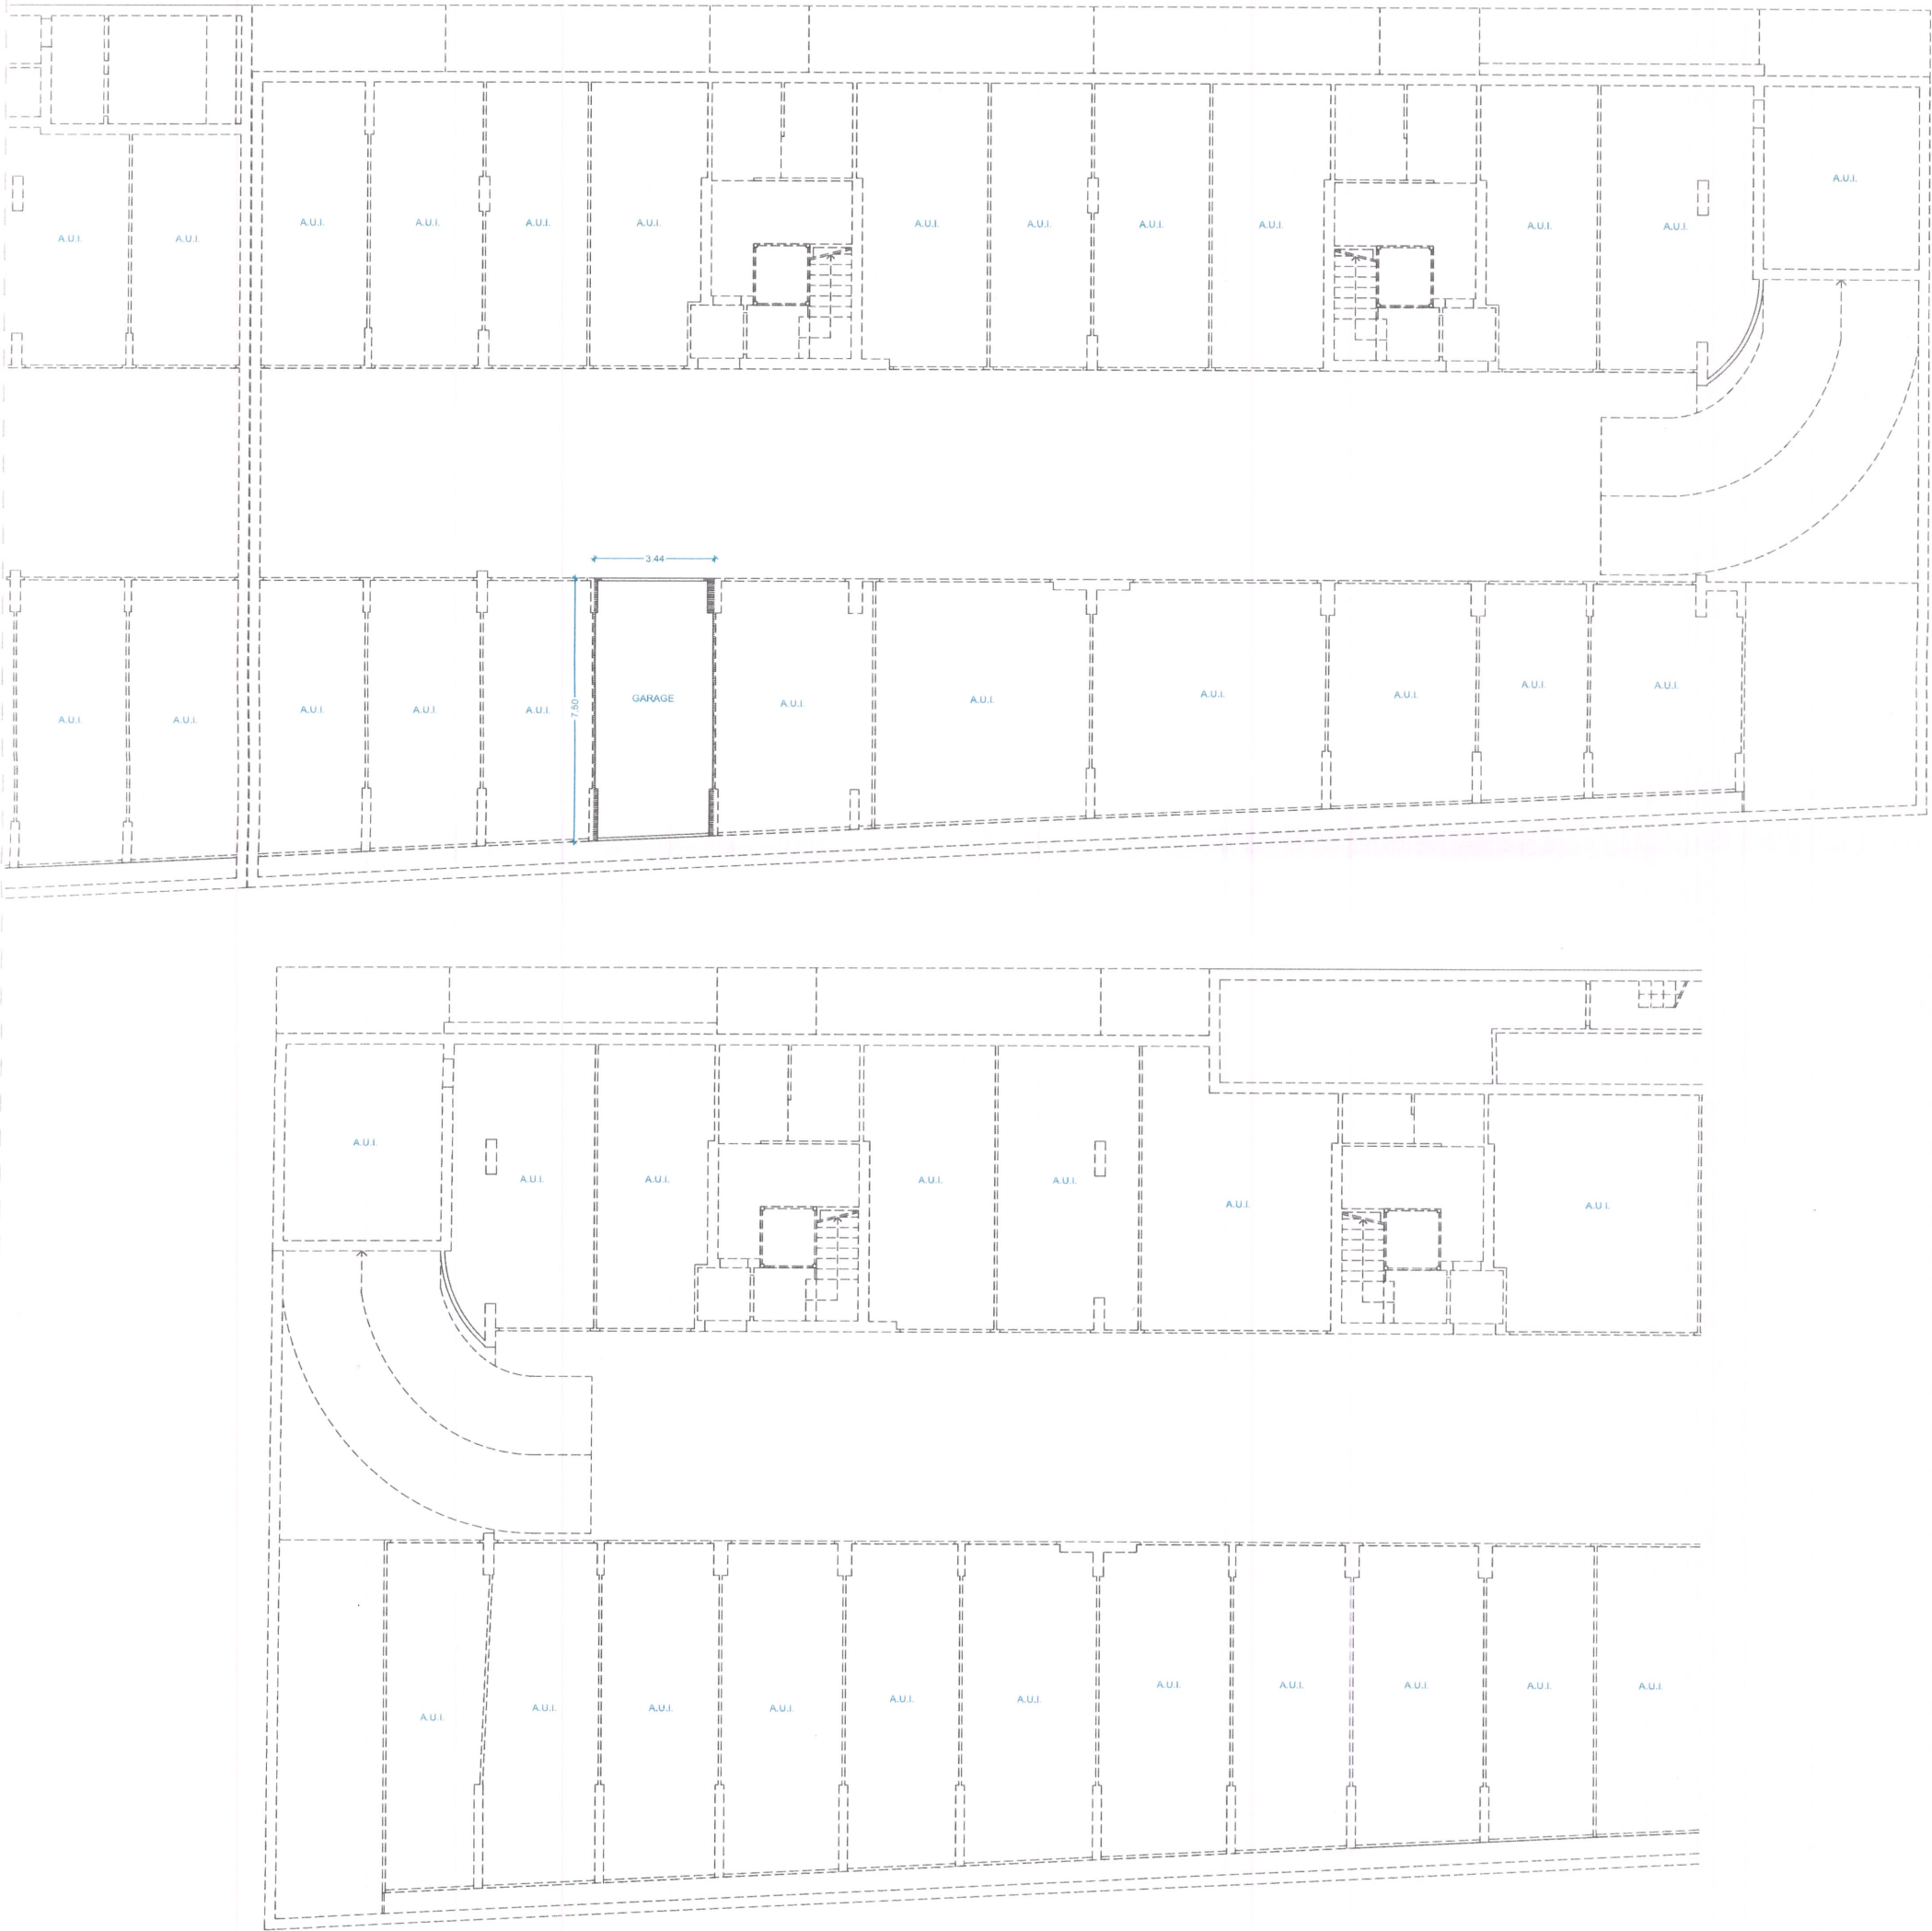

Compilato da PERITO ED. CARLINI MAURO

iscritto all'albo PERITI EDILI

della Prov. di TN - TRENTO


N. 1199

Mod. Am (Fabbricati)

Rilievo in conformita' allo stato reale

COLLEGIO PERITI INDUSTRIALI
TRENTO
EDILIZIA
per. ind. CARLINI MAURO
ISCRIZIONE ALBO N. 1199

Orientamento

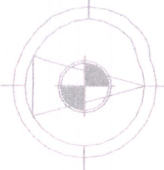

Scala 1 : 200

Indicare le principali misure esterne