STAMPA ELABORATI GRAFICI
SCALA 0.5 ORIGINALE

PROVINCIA AUTONOMA DI TRENTO

SERVIZIO CATASTO

Ufficio del catasto di TRENTO
Identificativi dell'Unità Immobiliare:
C.C. 406, P.ed. 6966, Sub. 68

Comune amministrativo di L378 - TRENTO

PIANTA PRIMO PIANO INTERRATO
H=3.10m

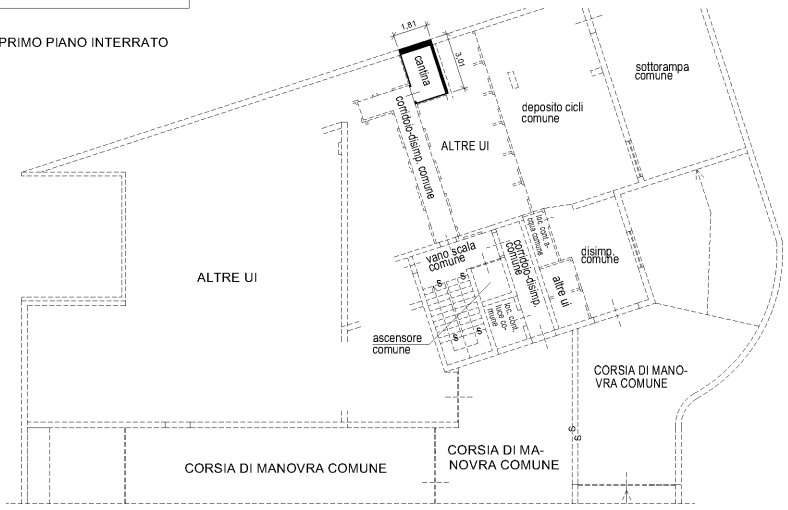

PIANTA PIANO SECONDO
H=2.60m

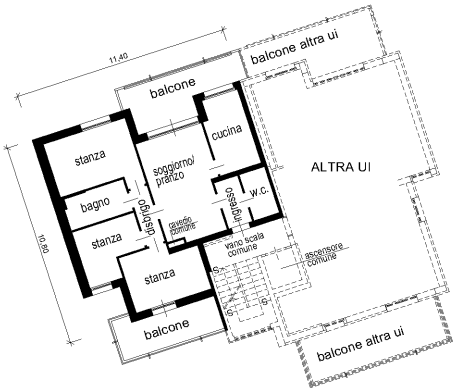

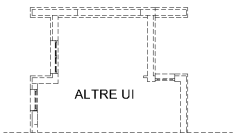

Compilato da ING. MARGOLA PAOLO iscritto all'albo INGEGNERI della Prov. di TN - TRENTO N. 2810 Mod. Am (Fabbricati)	Rilievo in conformita' allo stato reale	Orientamento Scala 1 : 200 Indicare le principali misure esterne

vasca dissabbiatore 1÷176
vasca di laminazione 1÷176
garage 150
garage 149
garage 148
areazione a soffitto
garage 147
garage 146
garage 145
garage 144
garage 143
garage 142
areazione a soffitto
garage 159
garage 160
garage 161
garage 162
garage 163
garage 164
ascensore 12÷34
vano scala
cavedio 1÷176
cantina 34
1÷176
garage 165
cantina 33
cantina 32
cantina 31
locale filtro areato 1÷176
corsia di manovra 1÷176
garage 171
garage 170
garage 169
garage 168
garage 167
garage 166
garage 139
garage 140
garage 141
garage 138
garage 137
garage 136
garage 135
garage 134
areazione a soffitto
garage 133
garage 116
garage 117
garage 118
garage 119
areazione a soffitto
garage 120
garage 121
garage 122
garage 123
garage 124
garage 125
areazione a soffitto
garage 126
areazione a soffitto
garage 127
garage 128
garage 129
garage 130
garage 131
garage 132
areazione a soffitto