STAMPA ELABORATI GRAFICI
SCALA 0.5 ORIGINALE

PROVINCIA AUTONOMA DI TRENTO

SERVIZIO CATASTO

Ufficio del catasto di TRENTO
Identificativi dell'Unità Immobiliare:
C.C. 406, P.ed. 6966, Sub. 72

Comune amministrativo di L378 - TRENTO

PIANTA PRIMO PIANO INTERRATO
H=3.10m

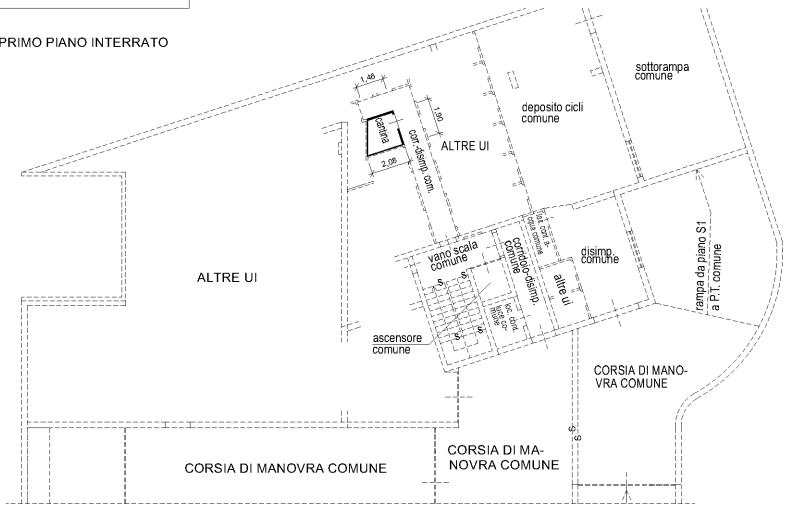

PIANTA PIANO QUARTO
H=2.60m

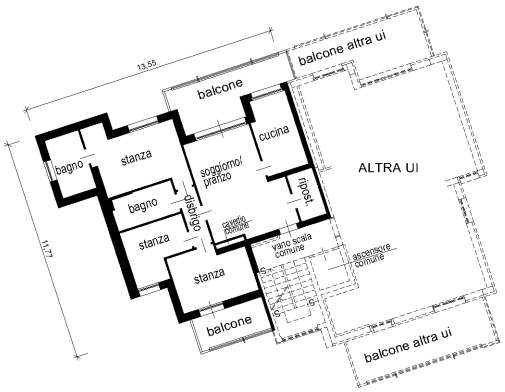

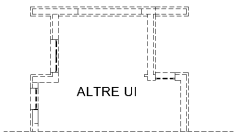

Compilato da ING. MARGOLA PAOLO iscritto all'albo INGEGNERI della Prov. di TN - TRENTO N. 2810 Mod. Am (Fabbricati)	Rilievo in conformita' allo stato reale	Orientamento Scala 1 : 200 Indicare le principali misure esterne

83
100
112
vasca dissabbiatore 1÷176
garage 99
garage 113
posto auto coperto 1÷76
vasca di laminazione 1÷176
garage 98
posto auto coperto 1÷76
areazione a soffitto
posto auto coperto 1÷76
garage 97
posto auto coperto 1÷76
foro ventilazione 1÷176
garage 84
posto auto coperto 1÷76
garage 96
posto auto coperto 1÷76
garage 85
garage 95
posto auto coperto 1÷76
ascensore 12÷34
cavedio 1÷176
vano scala 1÷176
foro ventilazione 1÷176
garage 86
loc. cont. luce 1÷34
cantina 29
cantina 30
locale filtro areato 1÷176
garage 87
garage 94
posto auto coperto 1÷76
foro ventilazione 1÷176
garage 88
garage 93
garage 89
garage 92
garage 90
garage 91
foro ventilazione 1÷176