



COMUNE DI TRENTO

"Planimetria di servitù di passo a piano terra e a piano interrato"

SCALA: 1:500
1:1000

DATA: 06 dicembre 2023



Il Tecnico:
geom. Franco Patton

Il Dirigente:
Dott.ssa Franca Debiasi

INDIVIDUAZIONE DELL' AREA A PIANO TERRA E A PIANO INTERRATO GRAVATA DA SERVITU' DI PASSO A PIEDI E CON MEZZI A CARICO DELLE PP.EDD. 7228 e 7230 E A FAVORE DELLA P.ED. 7227 IN C.C. TRENTO.

UFFICIO PATRIMONIO

PROSECUZIONE SU RAMPA GARAGE E A PIANO TERRA DELLA SERVITU' DI PASSO A PIEDI E CON MEZZI PRESENTE A PIANO INTERRATO

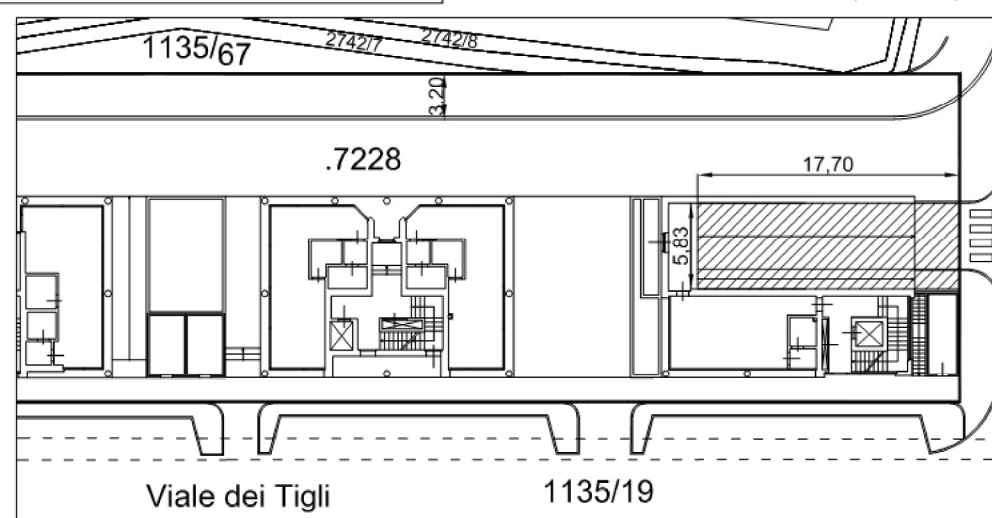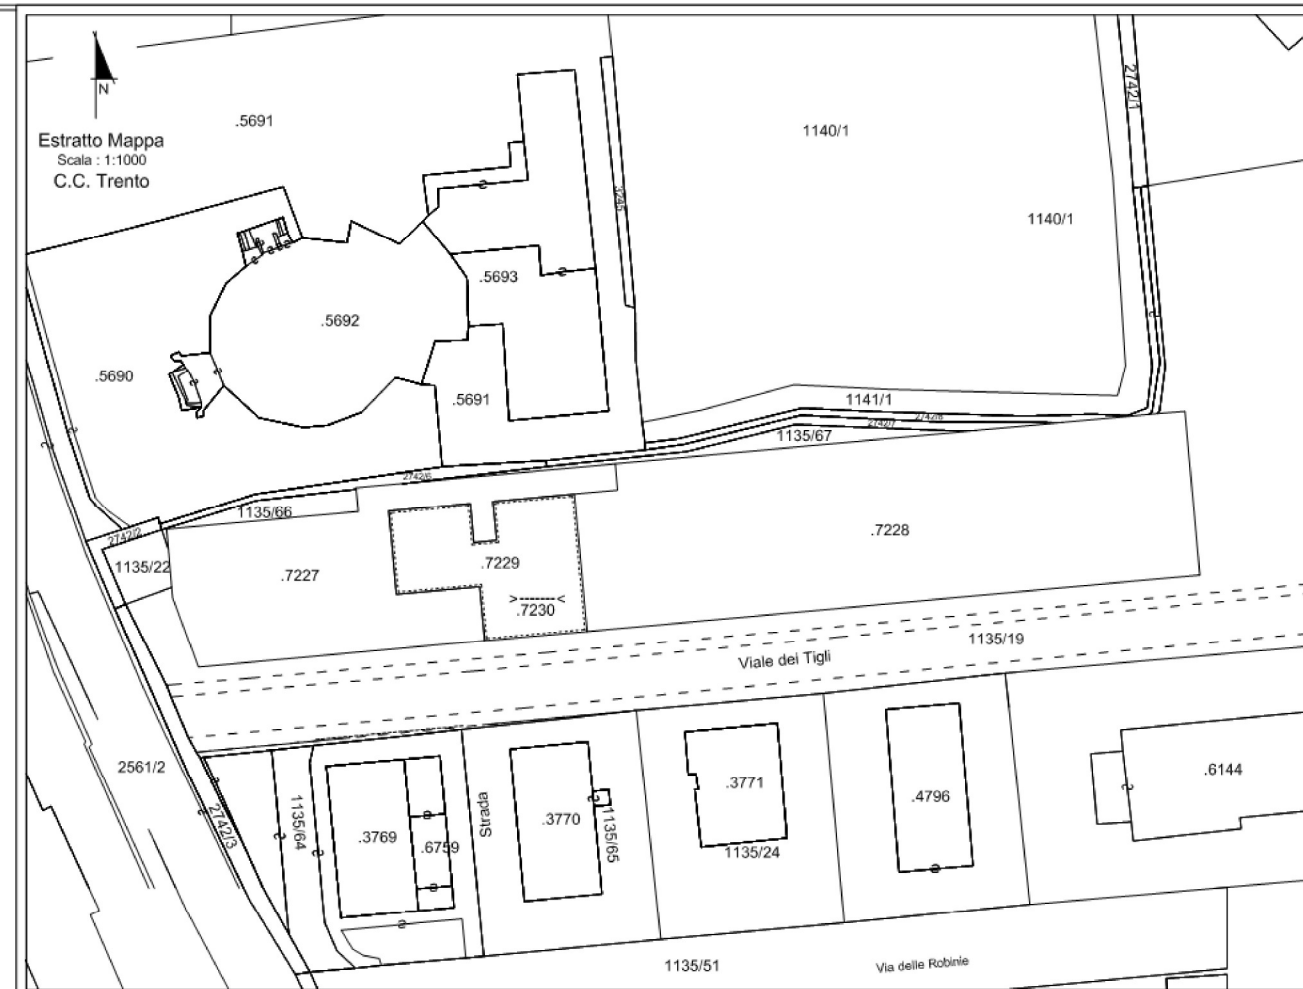

AREA A PIANO INTERRATO (compresa rampa garage verso piano terra) GRAVATA DA SERVITU' DI PASSO A PIEDI E CON MEZZI A CARICO DELLE PP.EDD. 7228 e 7230 E A FAVORE DELLA P.ED. 7227 IN C.C. TRENTO
SUPERFICIE 640 mq

SERVITU' DI PASSO A PIEDI E CON MEZZI PRESENTE A PIANO INTERRATO E SU RAMPA GARAGE

