



COMUNE DI TRENTO

"Planimetria diritto di superficie"



SCALA: 1:500
1:1000

DATA: 06 dicembre 2023

Il Tecnico:
geom. Franco Patton

Il Dirigente:
Dott.ssa Franca Debiasi

UFFICIO PATRIMONIO

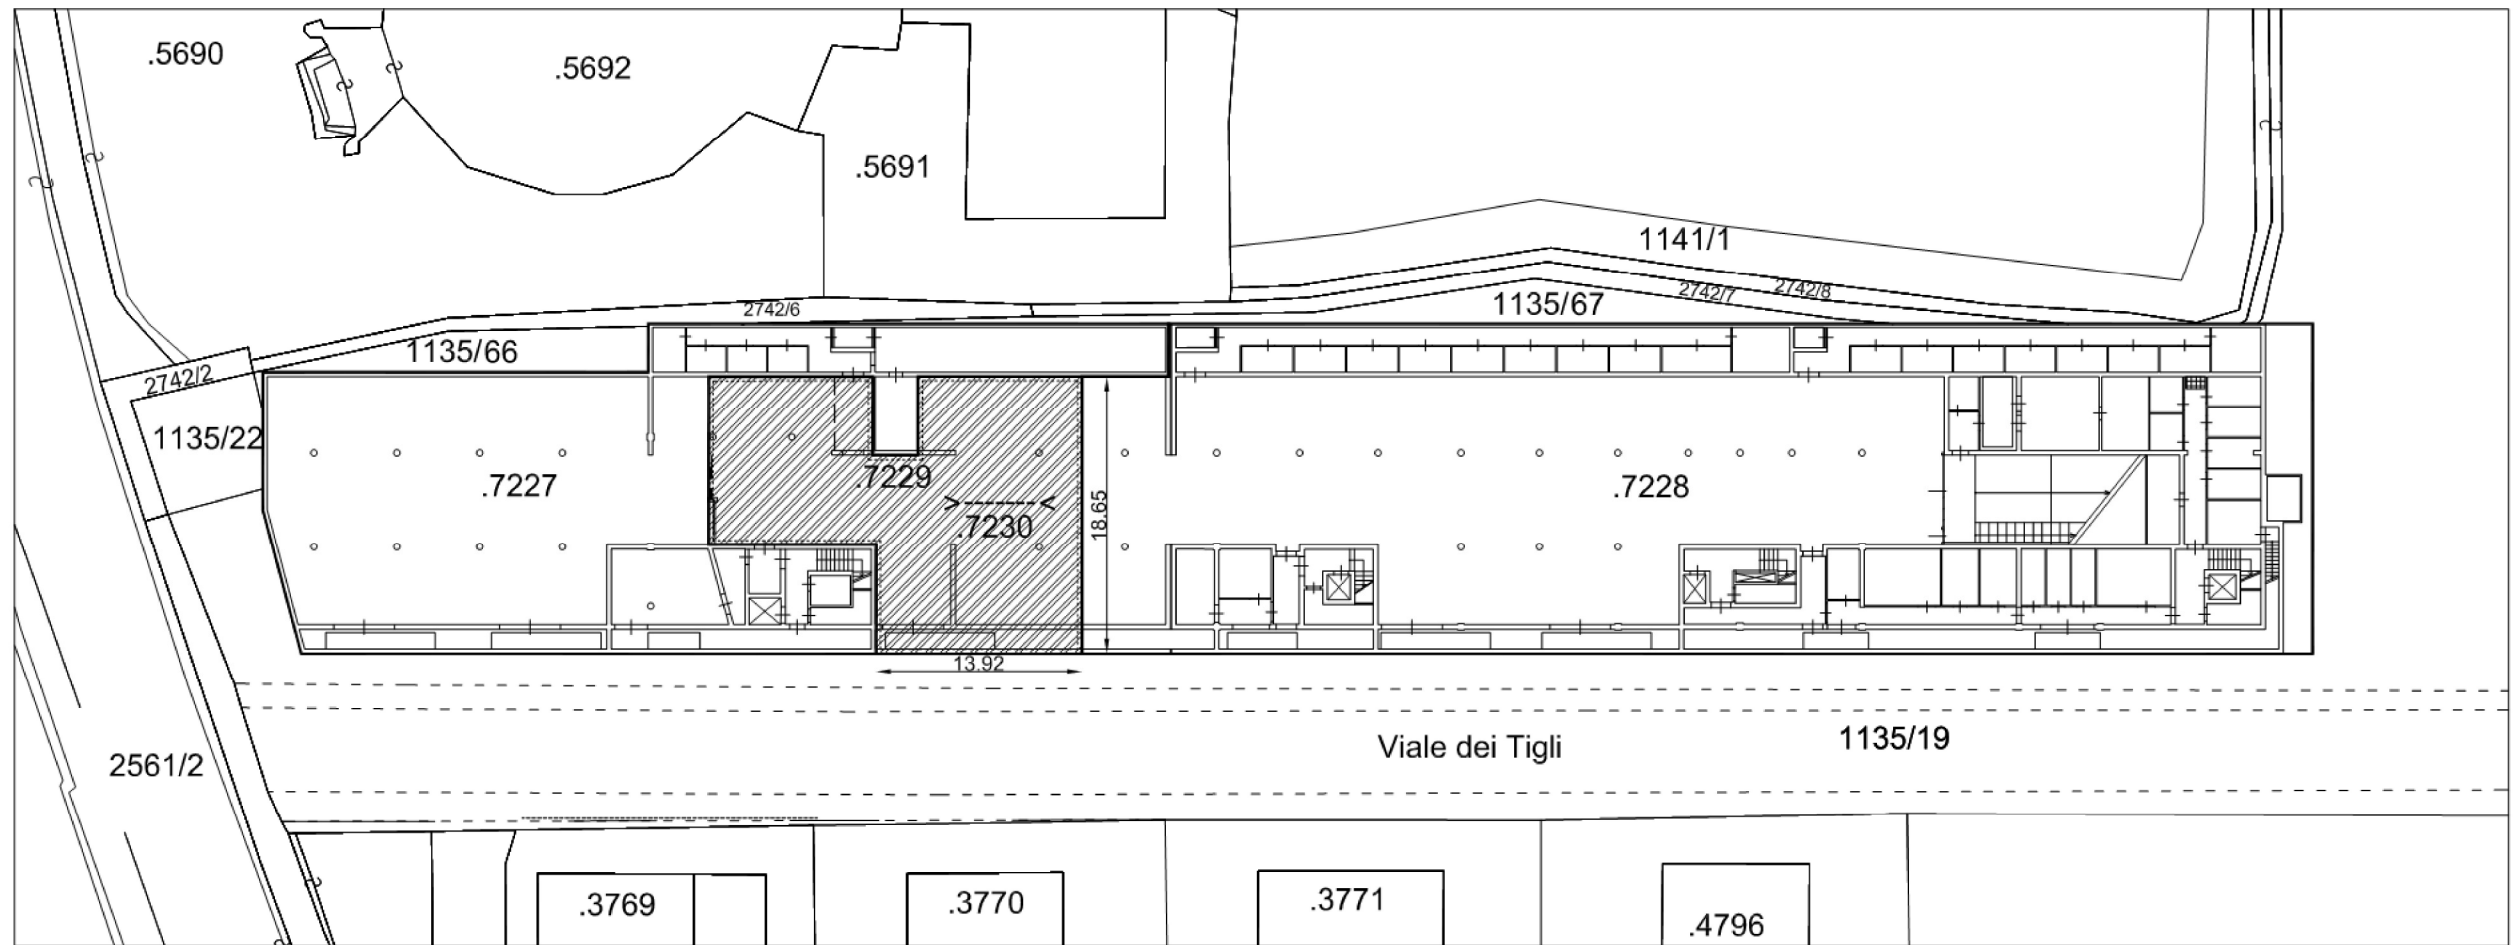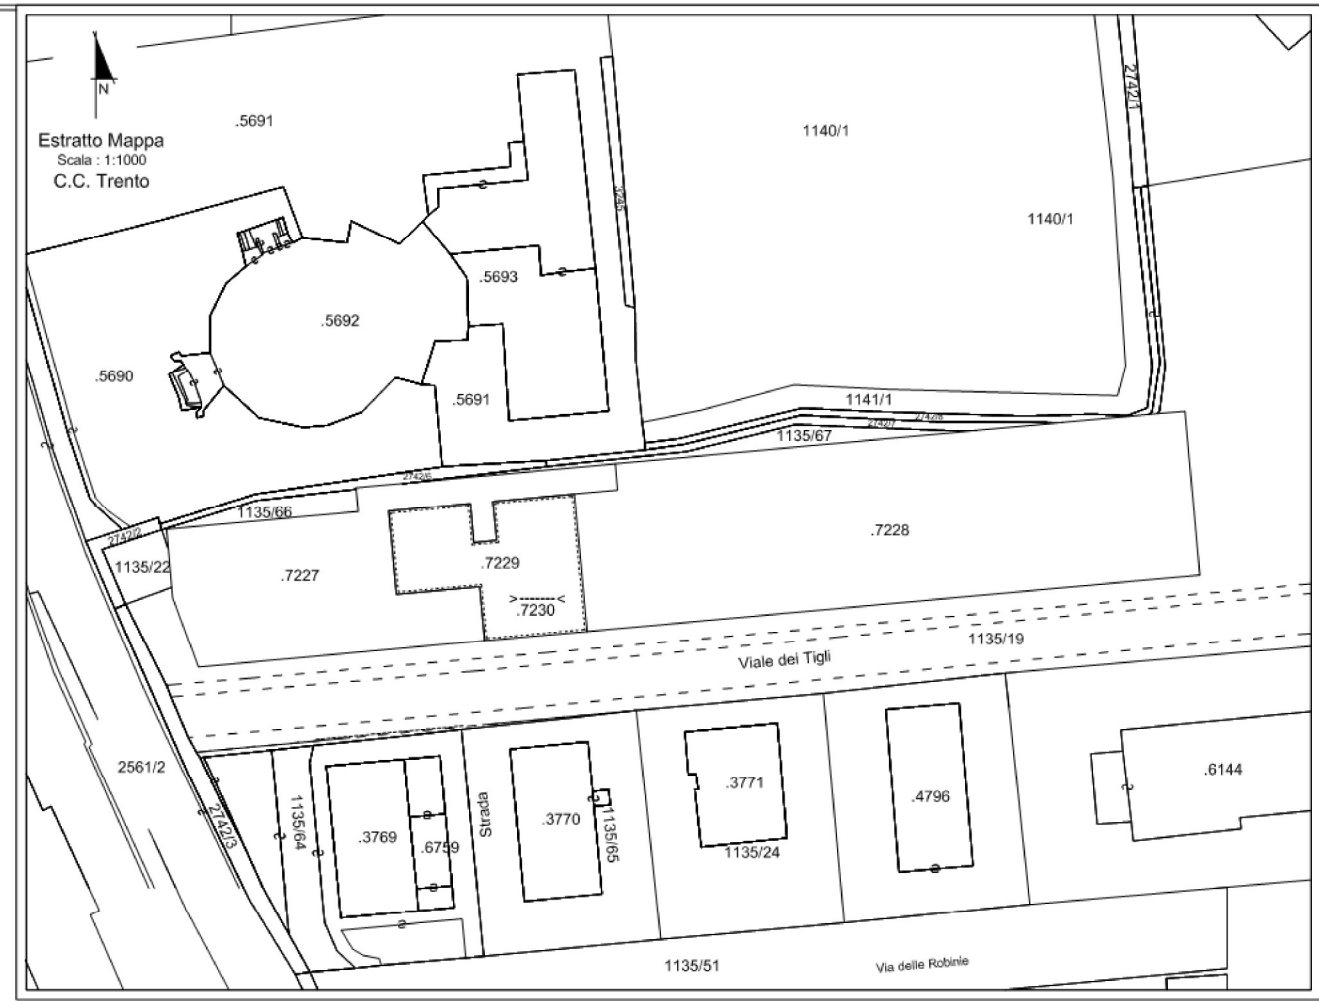

AREA ASSOGGETTATA AL DIRITTO DI SUPERFICIE
SUPERFICIE 371 mq