



COMUNE DI TRENTO

"Planimetria di servitù di uso pubblico"

INDIVIDUAZIONE DELL' AREA A PIANO TERRA GRAVATA DA SERVITÙ DI USO PUBBLICO A CARICO DELLA P.ED. 7228 E A FAVORE DELLA P.F. 2561/2 IN C.C. TRENTO.



SCALA: 1:500
1:1000

DATA: 06 dicembre 2023

Il Tecnico:
geom. Franco Patton

Il Dirigente:
Dott.ssa Franca Debiasi

UFFICIO PATRIMONIO

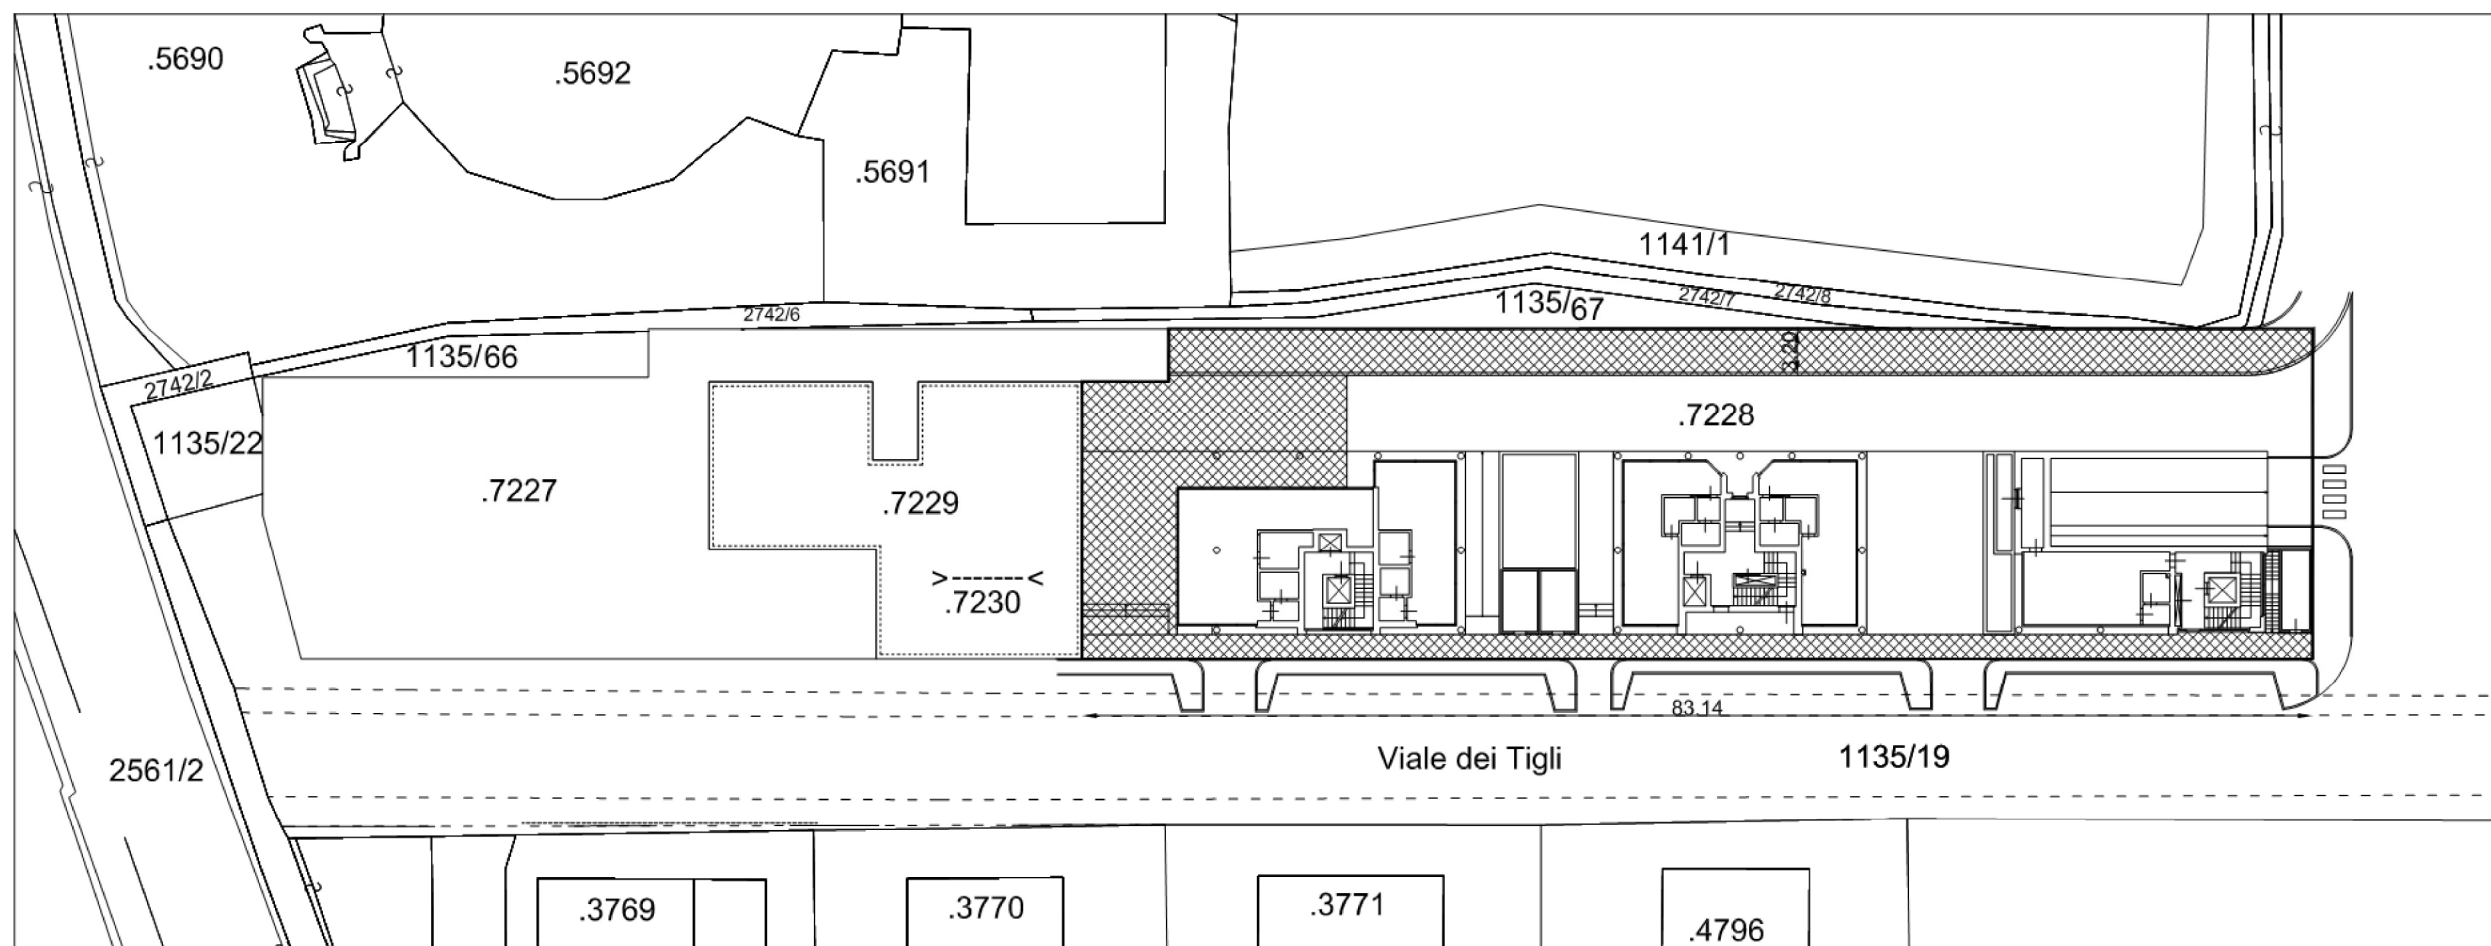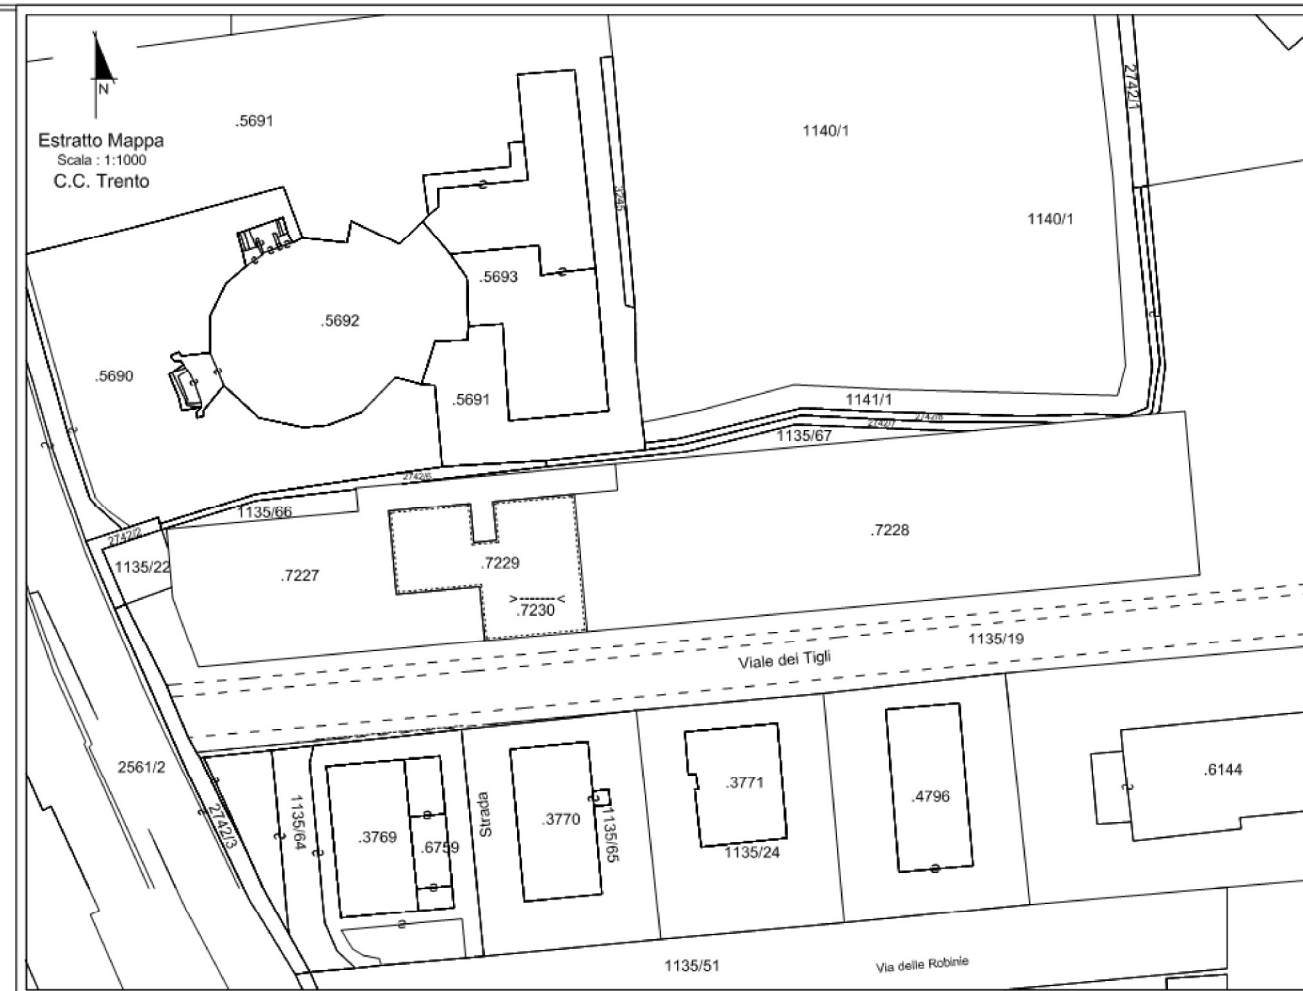

AREA A PIANO TERRA GRAVATA DA SERVITÙ DI USO PUBBLICO A CARICO DELLA P.ED. 7228 E A FAVORE DELLA P.F. 2561/2
SUPERFICIE 579 mq