ESTRATTO MAPPA conforme al fraz. n. 1486/2023
scala 1:1000

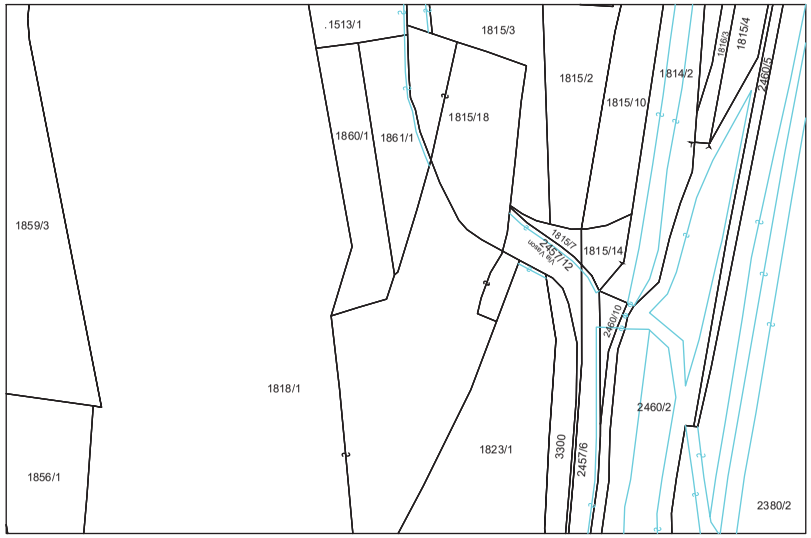

Servitù inamovibile di acquedotto con tubazioni interrate per la larghezza di 1,5 m e stacco con pozzetto a carico di parte della p.f. 1815/18 C.C. Trento ed a favore della p.ed. 1690 C.C. Gardolo

Servitù inamovibile di elettrodotto con cavi interrati MT/bt per la larghezza di 1,5 m a carico di parte della p.f. 1815/18 C.C. Trento ed a favore della p.ed. 6524 C.C. Trento

SCHEMA DI PLANIMETRIA ELETTRODOTTO MT/bt e ACQUEDOTTO C.C. TRENTO		DISEGNO:
		DATA: 16/05/2023
		AGGIORNAMENTI: estratto mappa 16/05/2023
COMUNE CATASTALE: TRENTO	COMUNE AMMINISTRATIVO: Trento	
TECNICO ESECUTORE: geom. PIERO BONFANTE	VISTO:	SCALA: Varie
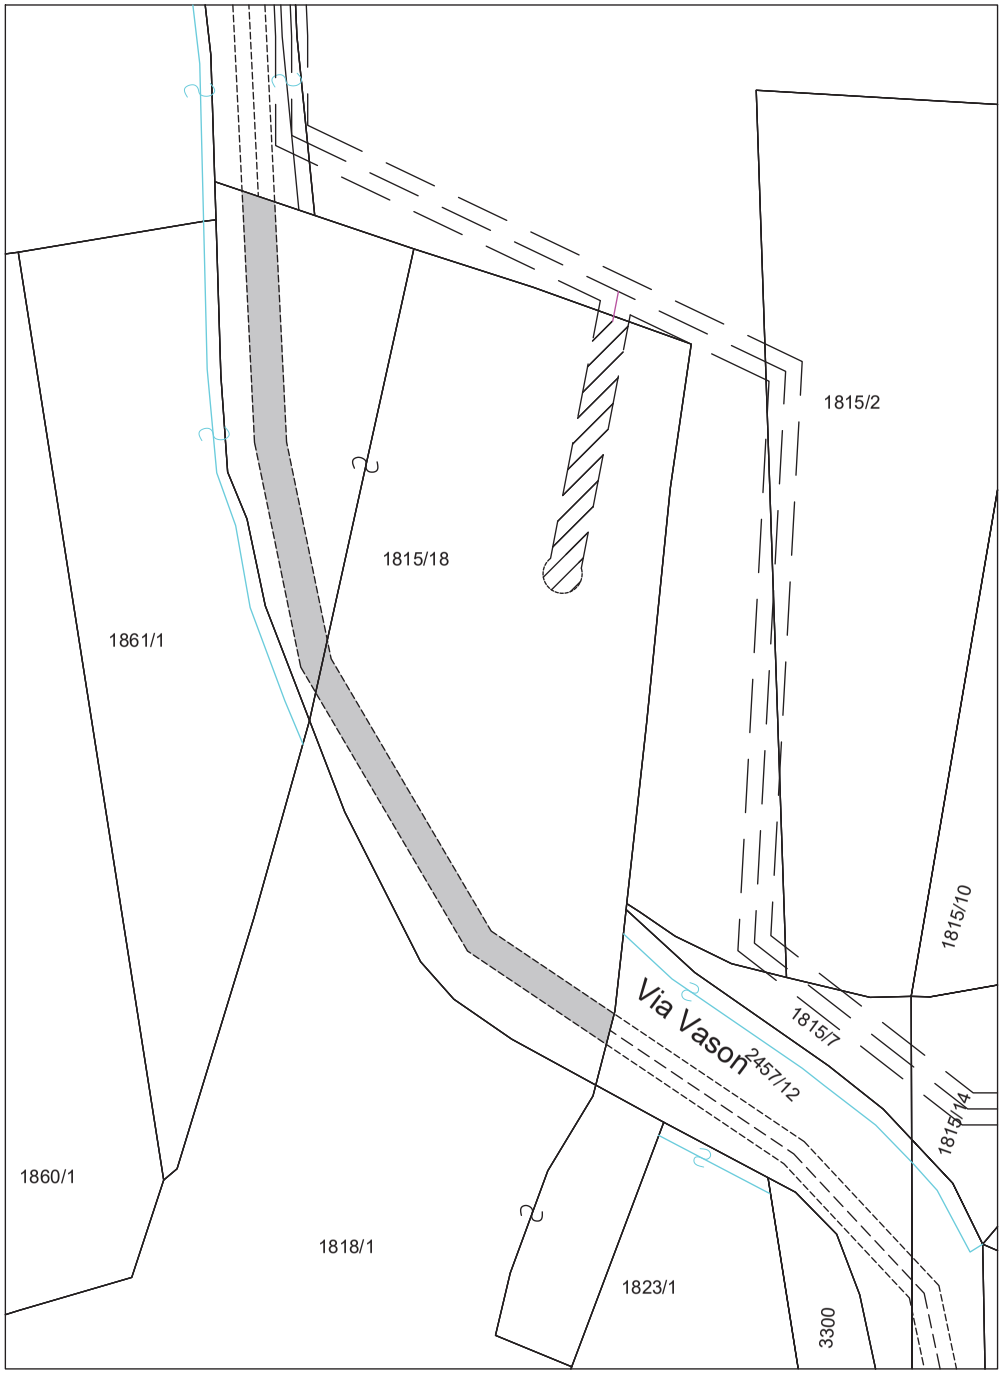
PLANIMETRIA
scala 1:250