


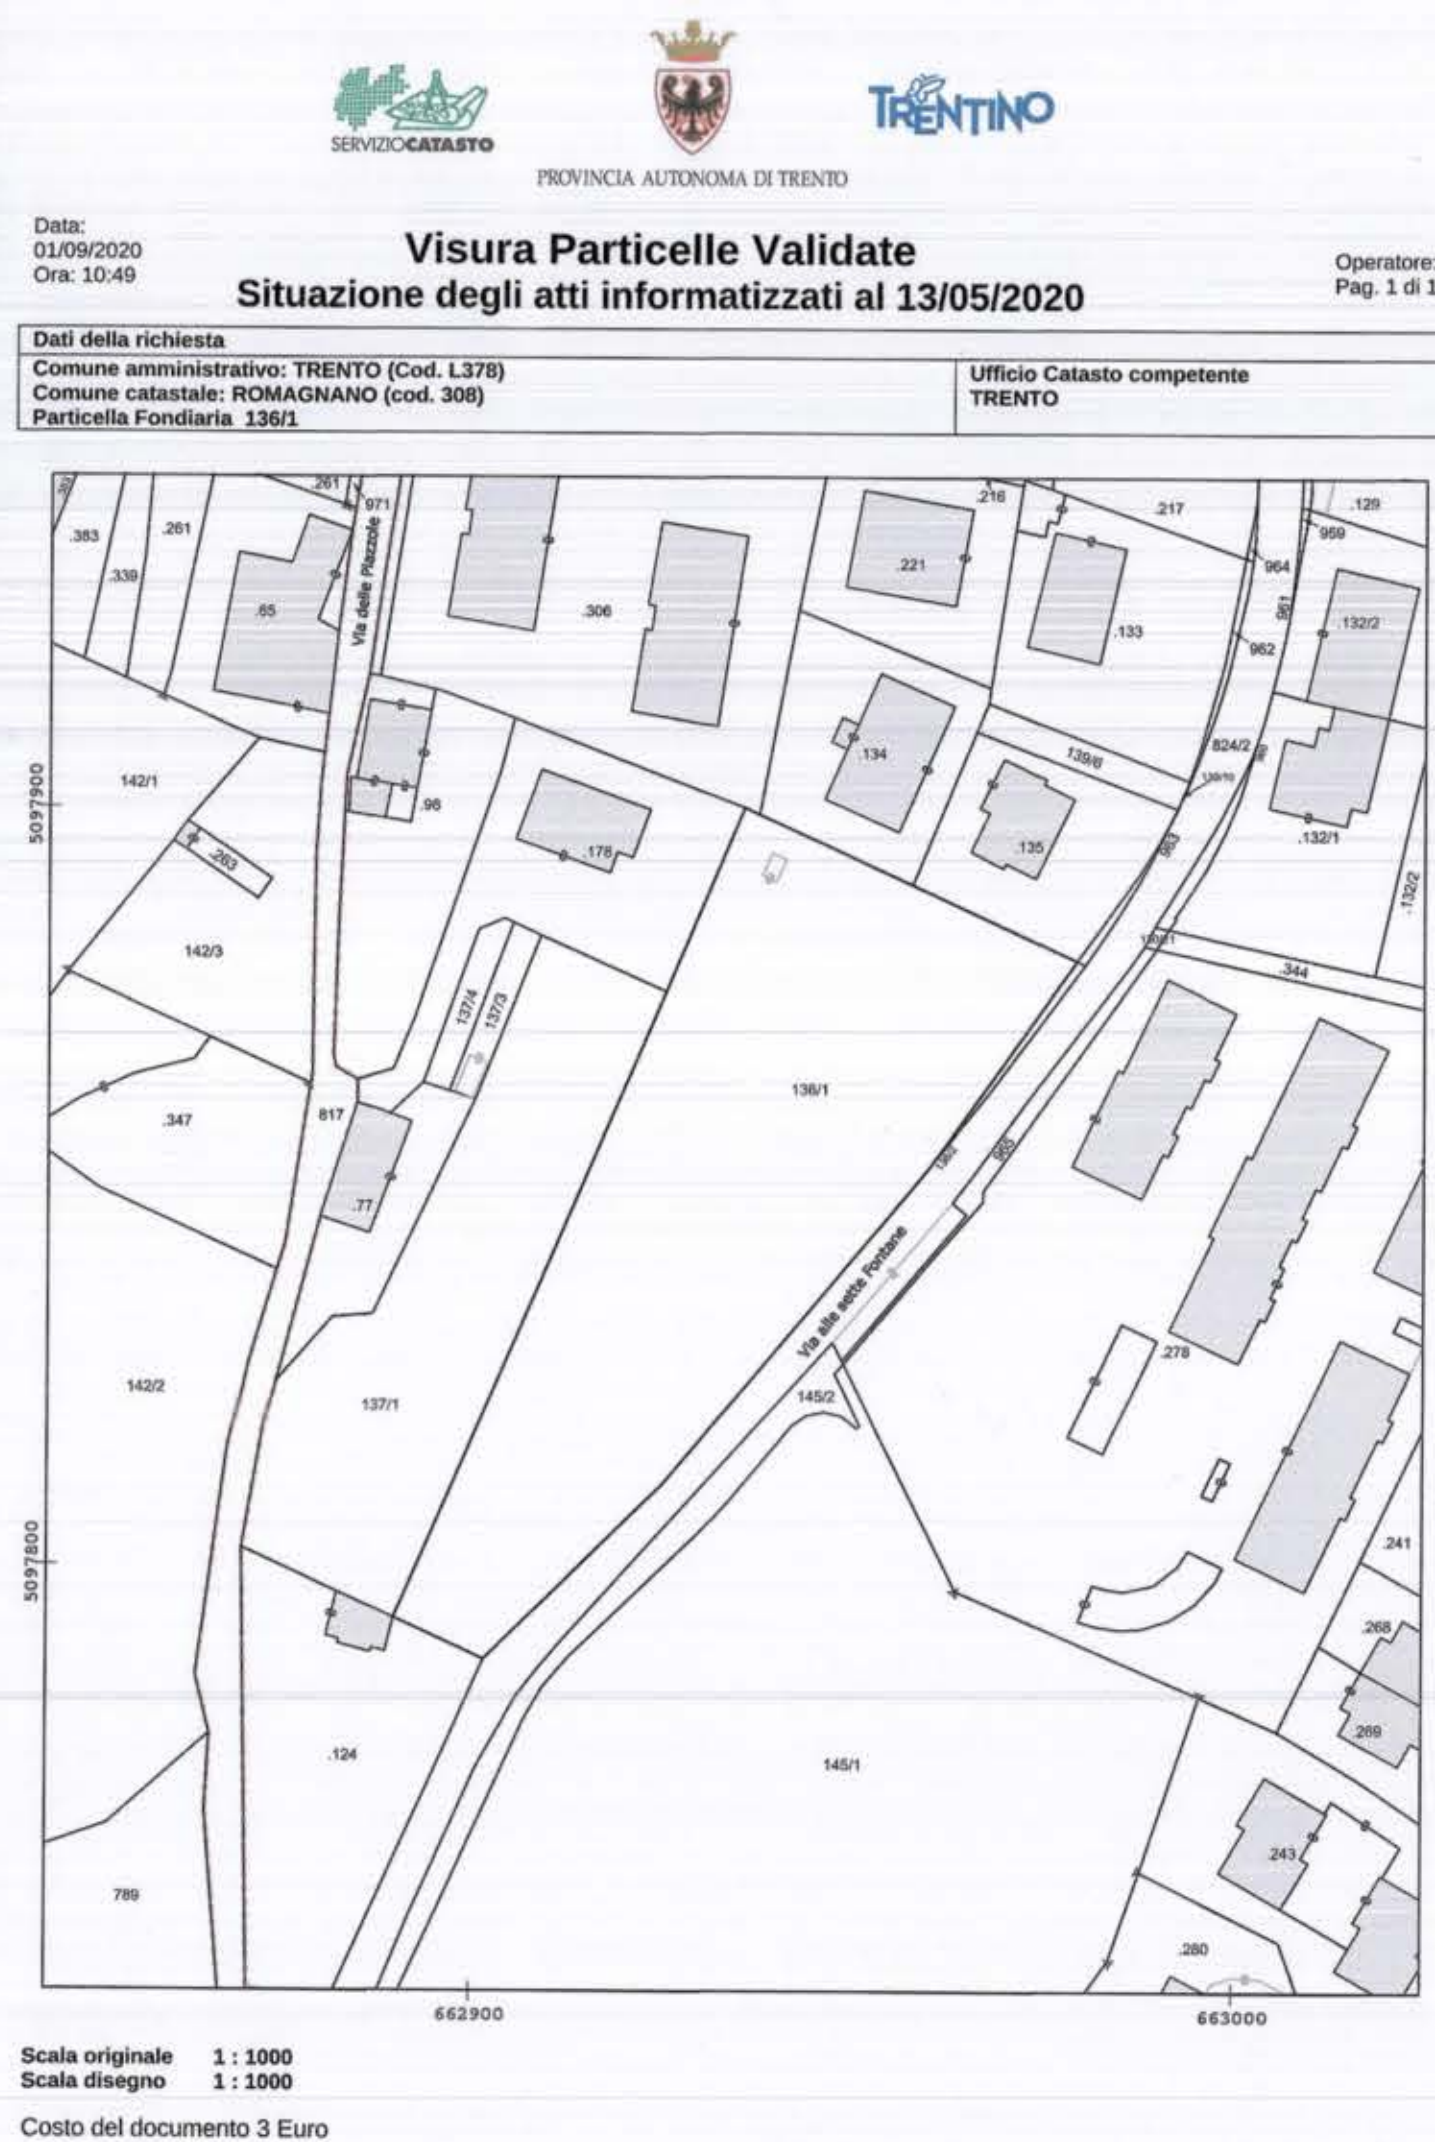


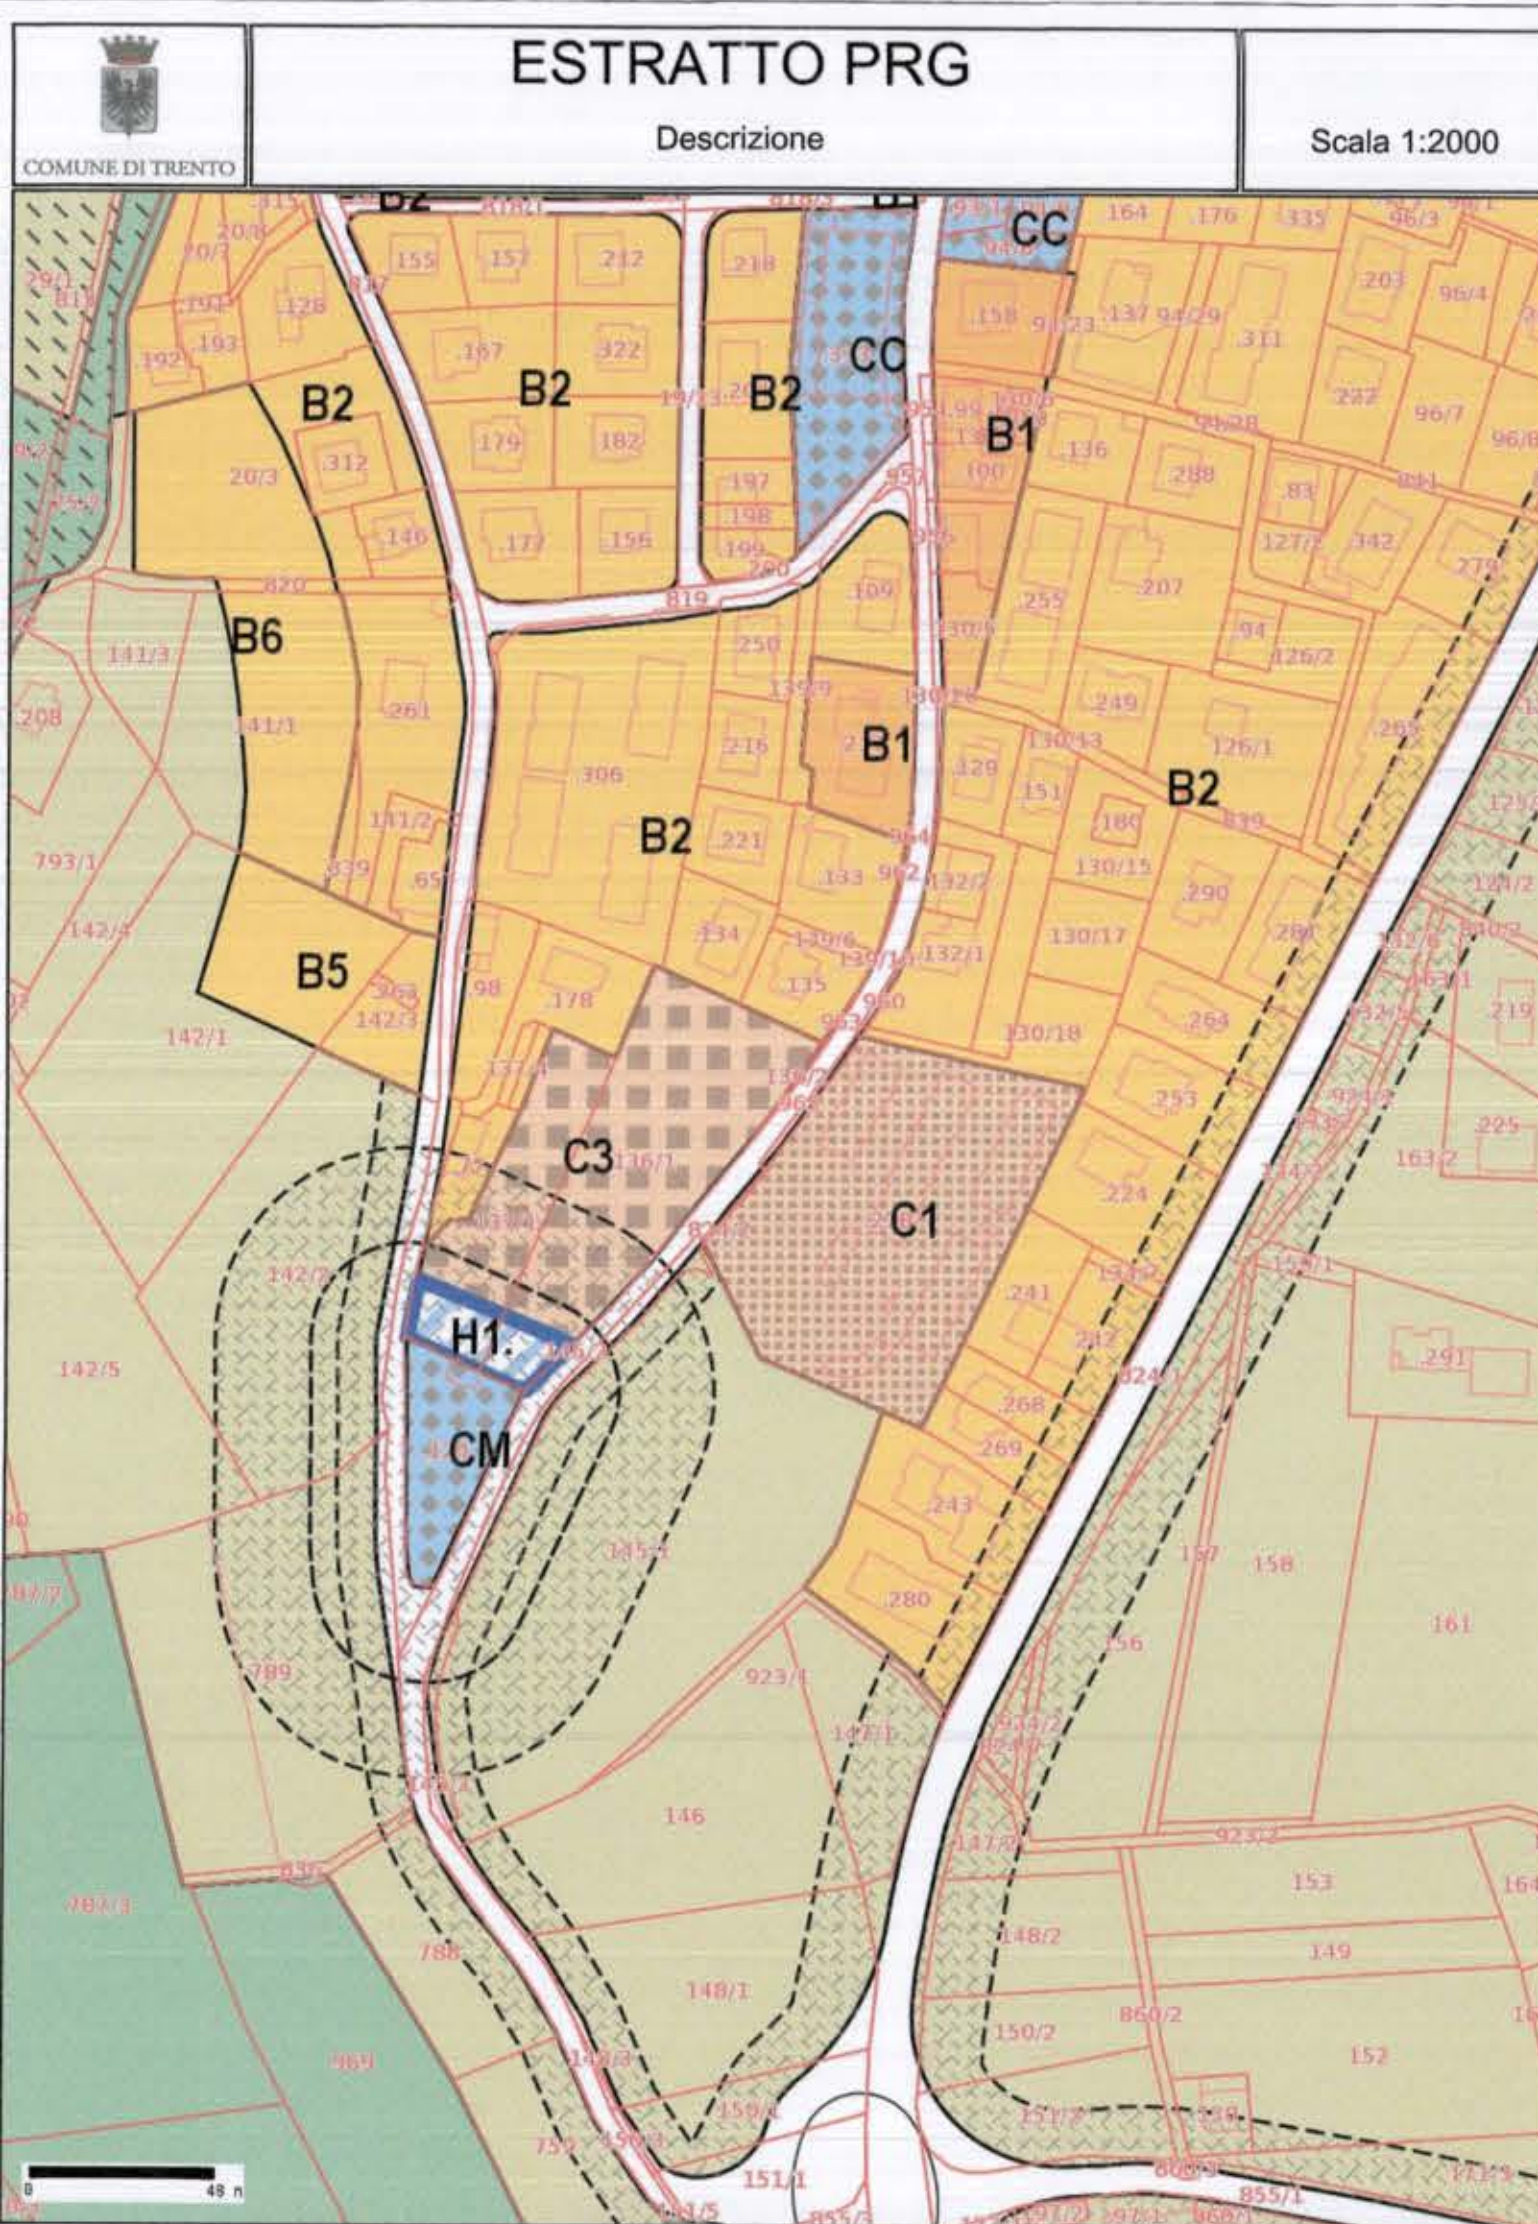

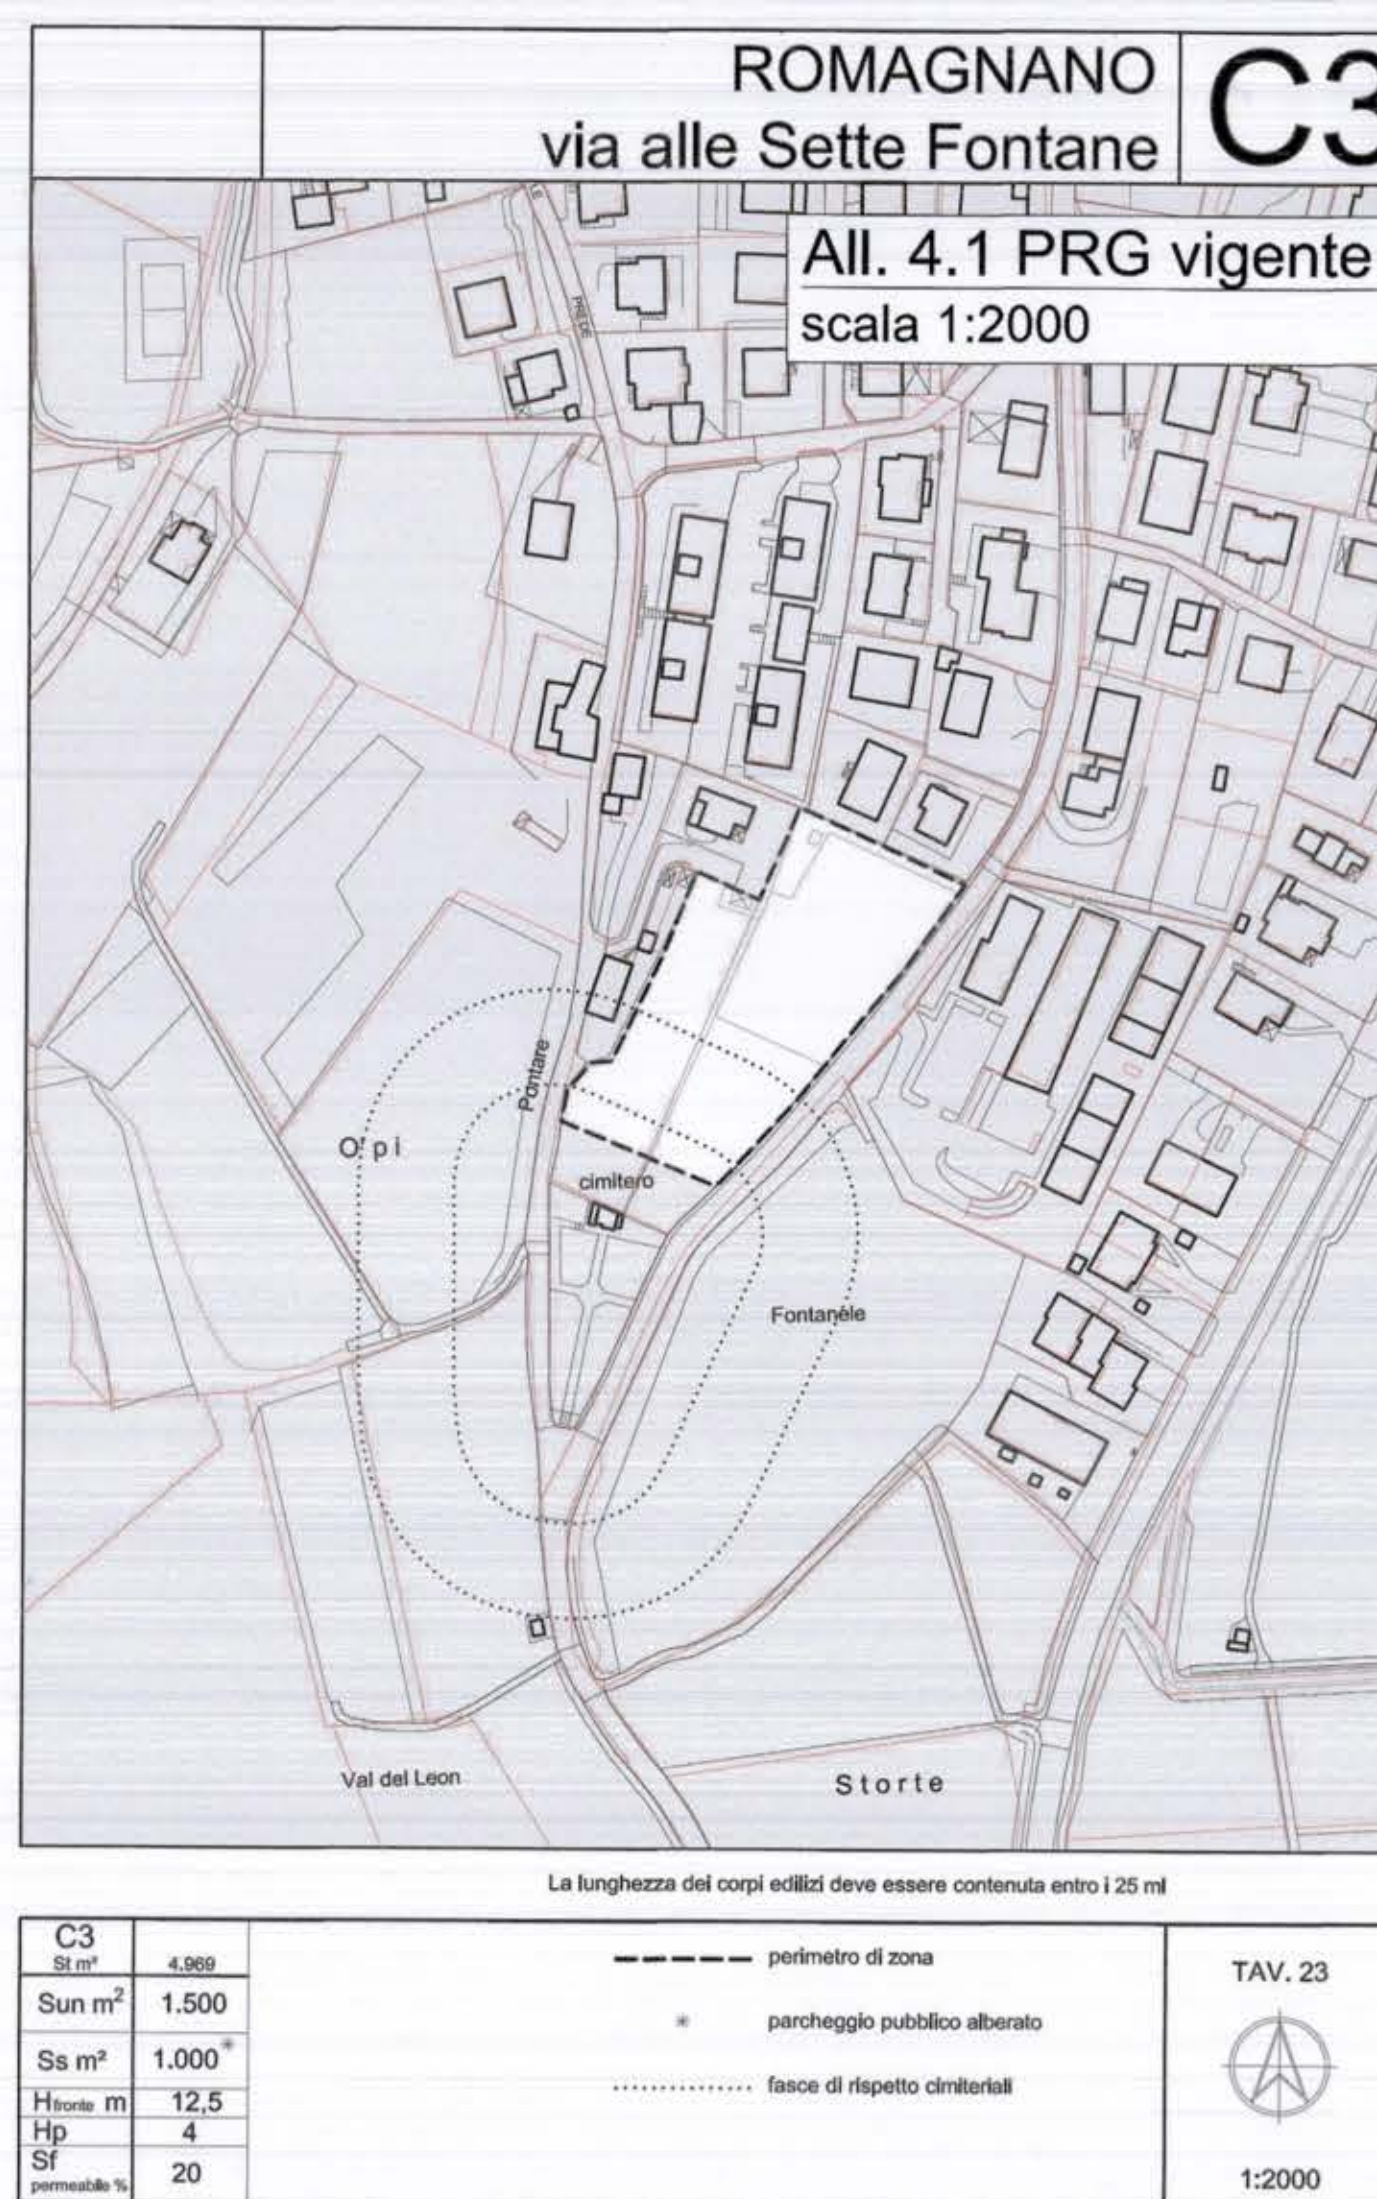

SERVIZIO URBANISTICA

Comune di Trento - S053

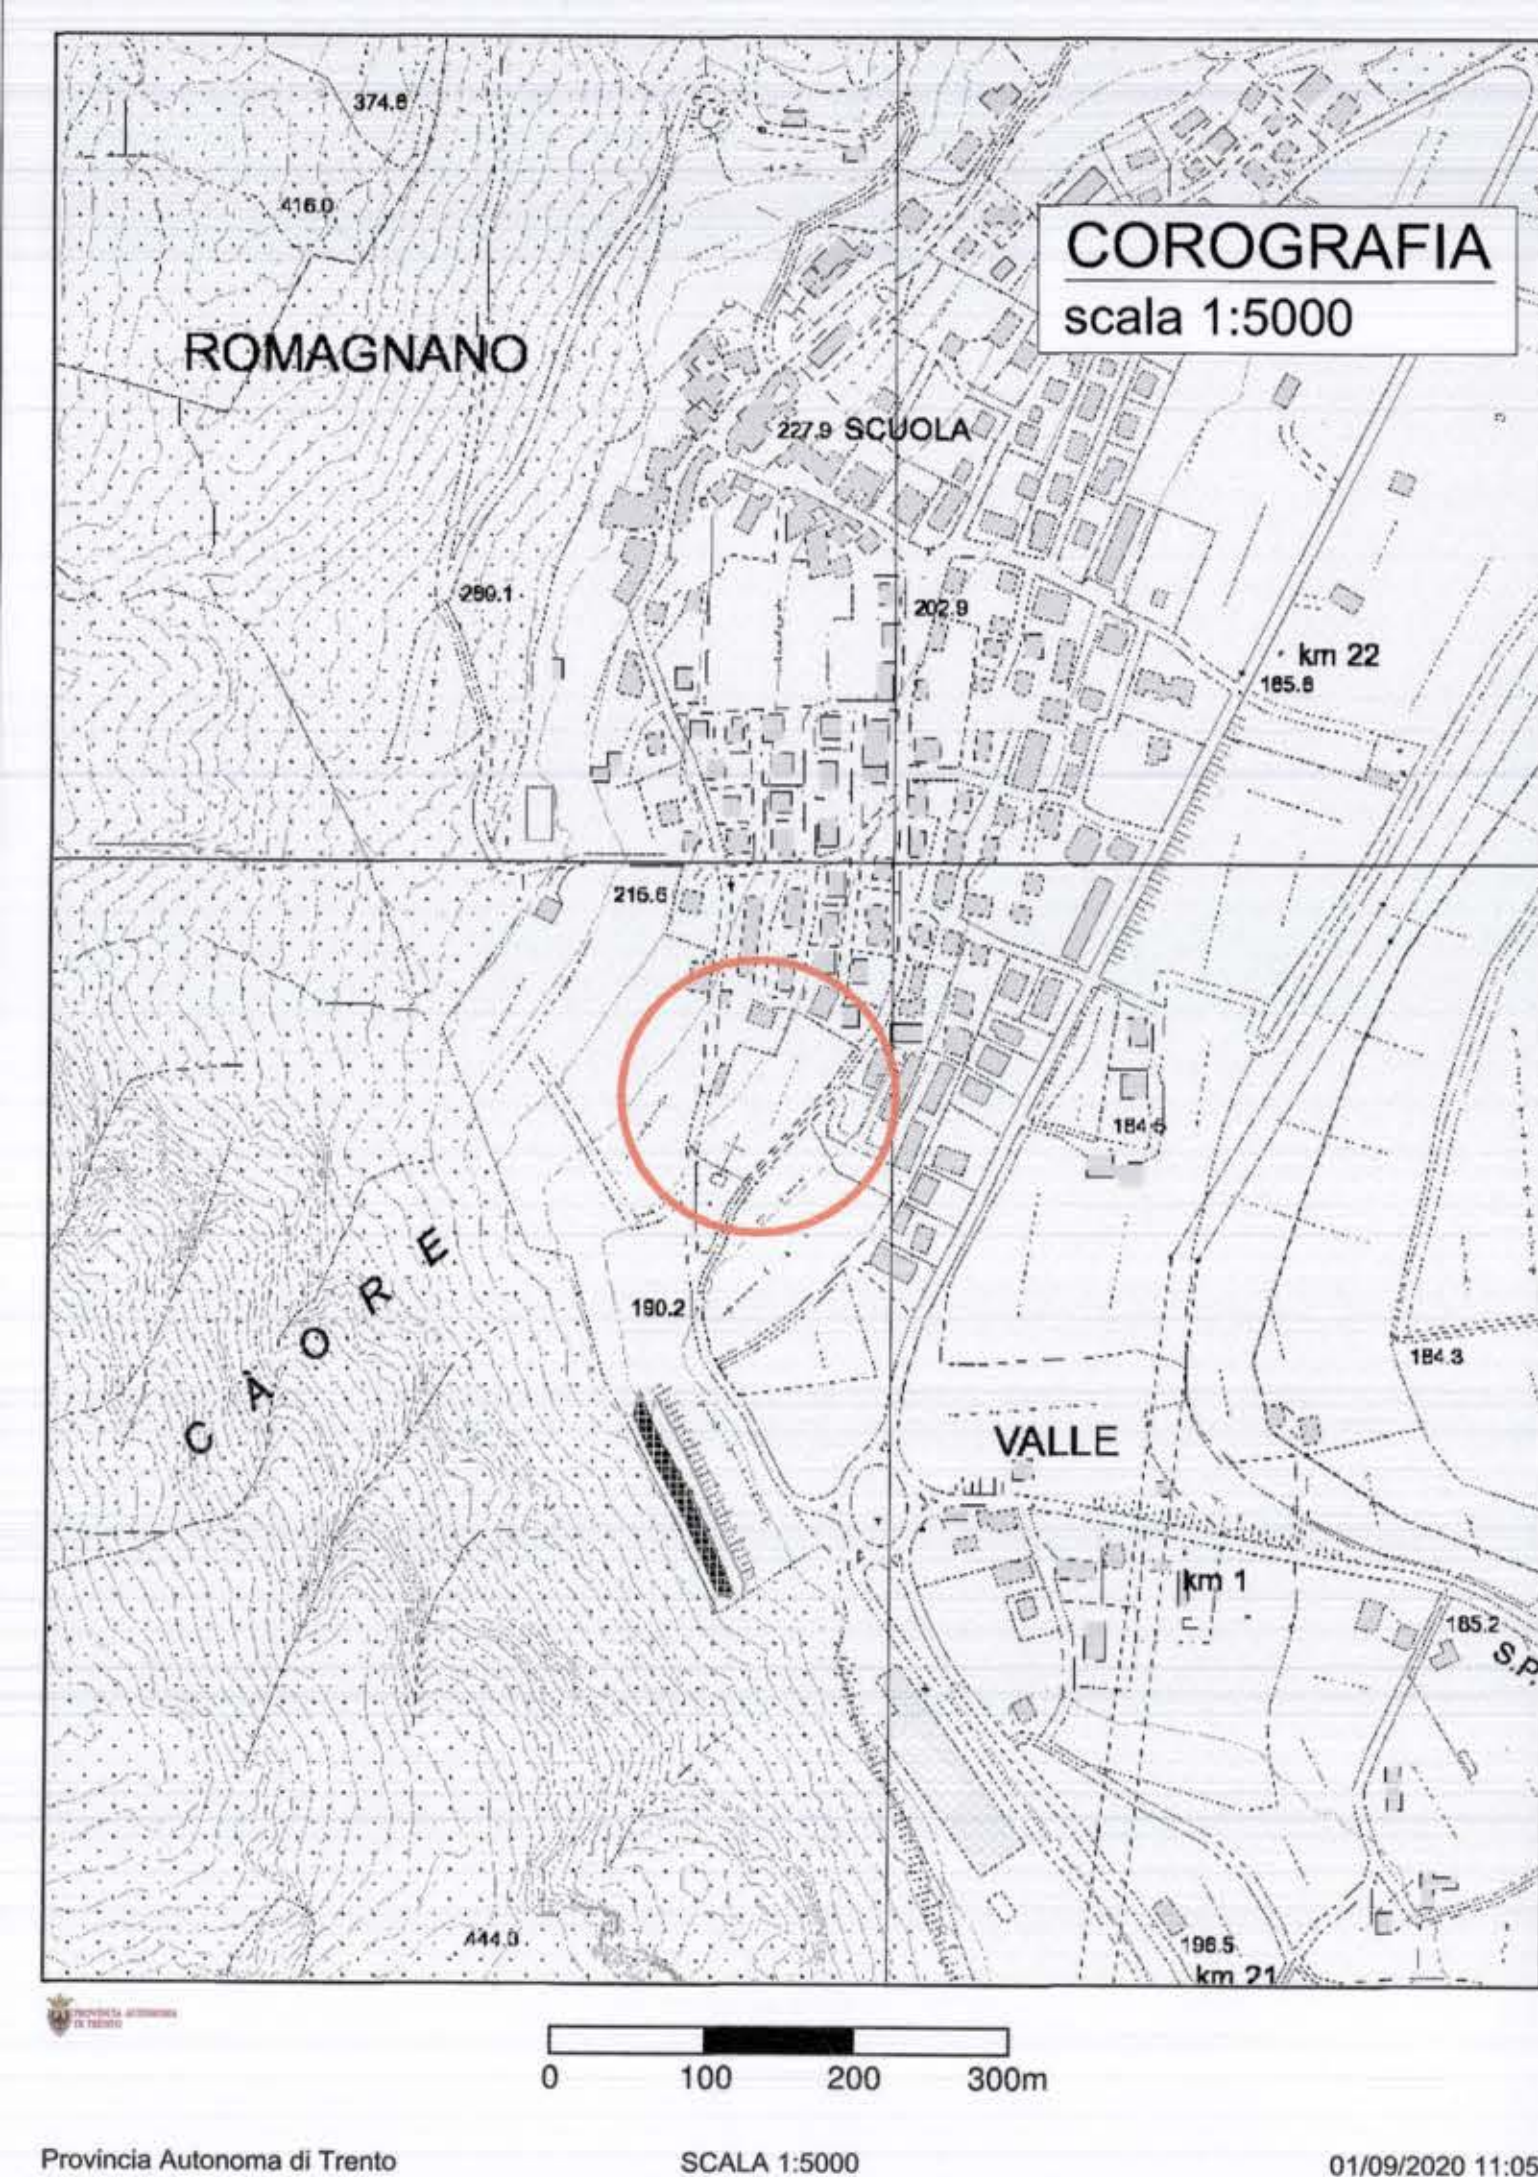

Prot: 0298852

Data: 15/11/2021 Fasc. 6.2.2/2020/2

IL DIRIGENTE
Ing. [Redacted]

COMUNE DI TRENTO

PROGETTO DI LOTTIZZAZIONE

SULLE p.f. 136/1 e 137/1
C.C. ROMAGNANO

PROVINCIA DI TRENTO

PROGETTO DEFINITIVO

Oggetto

ESTRATTI

Scala 1:1000/2000/5000

Tav. N.

N. rif. G49 - PD - AP

01

agg.

Committente

Forti Tarcisio - Tomedi Mariano

Data agg. ottobre '21

Data prog. ottobre '20

Progettista

Federico Zambarda

architetto




Dott. Architetto
FEDERICO ZAMBARDA

1256 sez. A - ARCHITETTURA

architetto federico zambarda

progettista Passive House Italia
consulente esperto casaclima

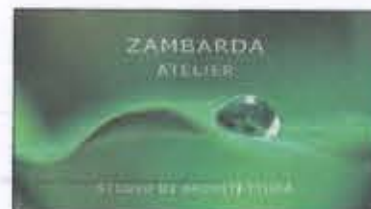

Via vittime delle foibe n°6 - 38121 - Trento
349.8793913 federicozambarda@libero.it
federico.zambarda@archiworldpec.it