



COMUNE DI TRENTO

# PRG

## PIANO REGOLATORE GENERALE


ADEGUAMENTO DEL PRG  
ai sensi dell'articolo 44 della L.P. 4 agosto 2015, n. 15

# 27

GREZI DI MATTARELLO



SCALA 1 : 5000

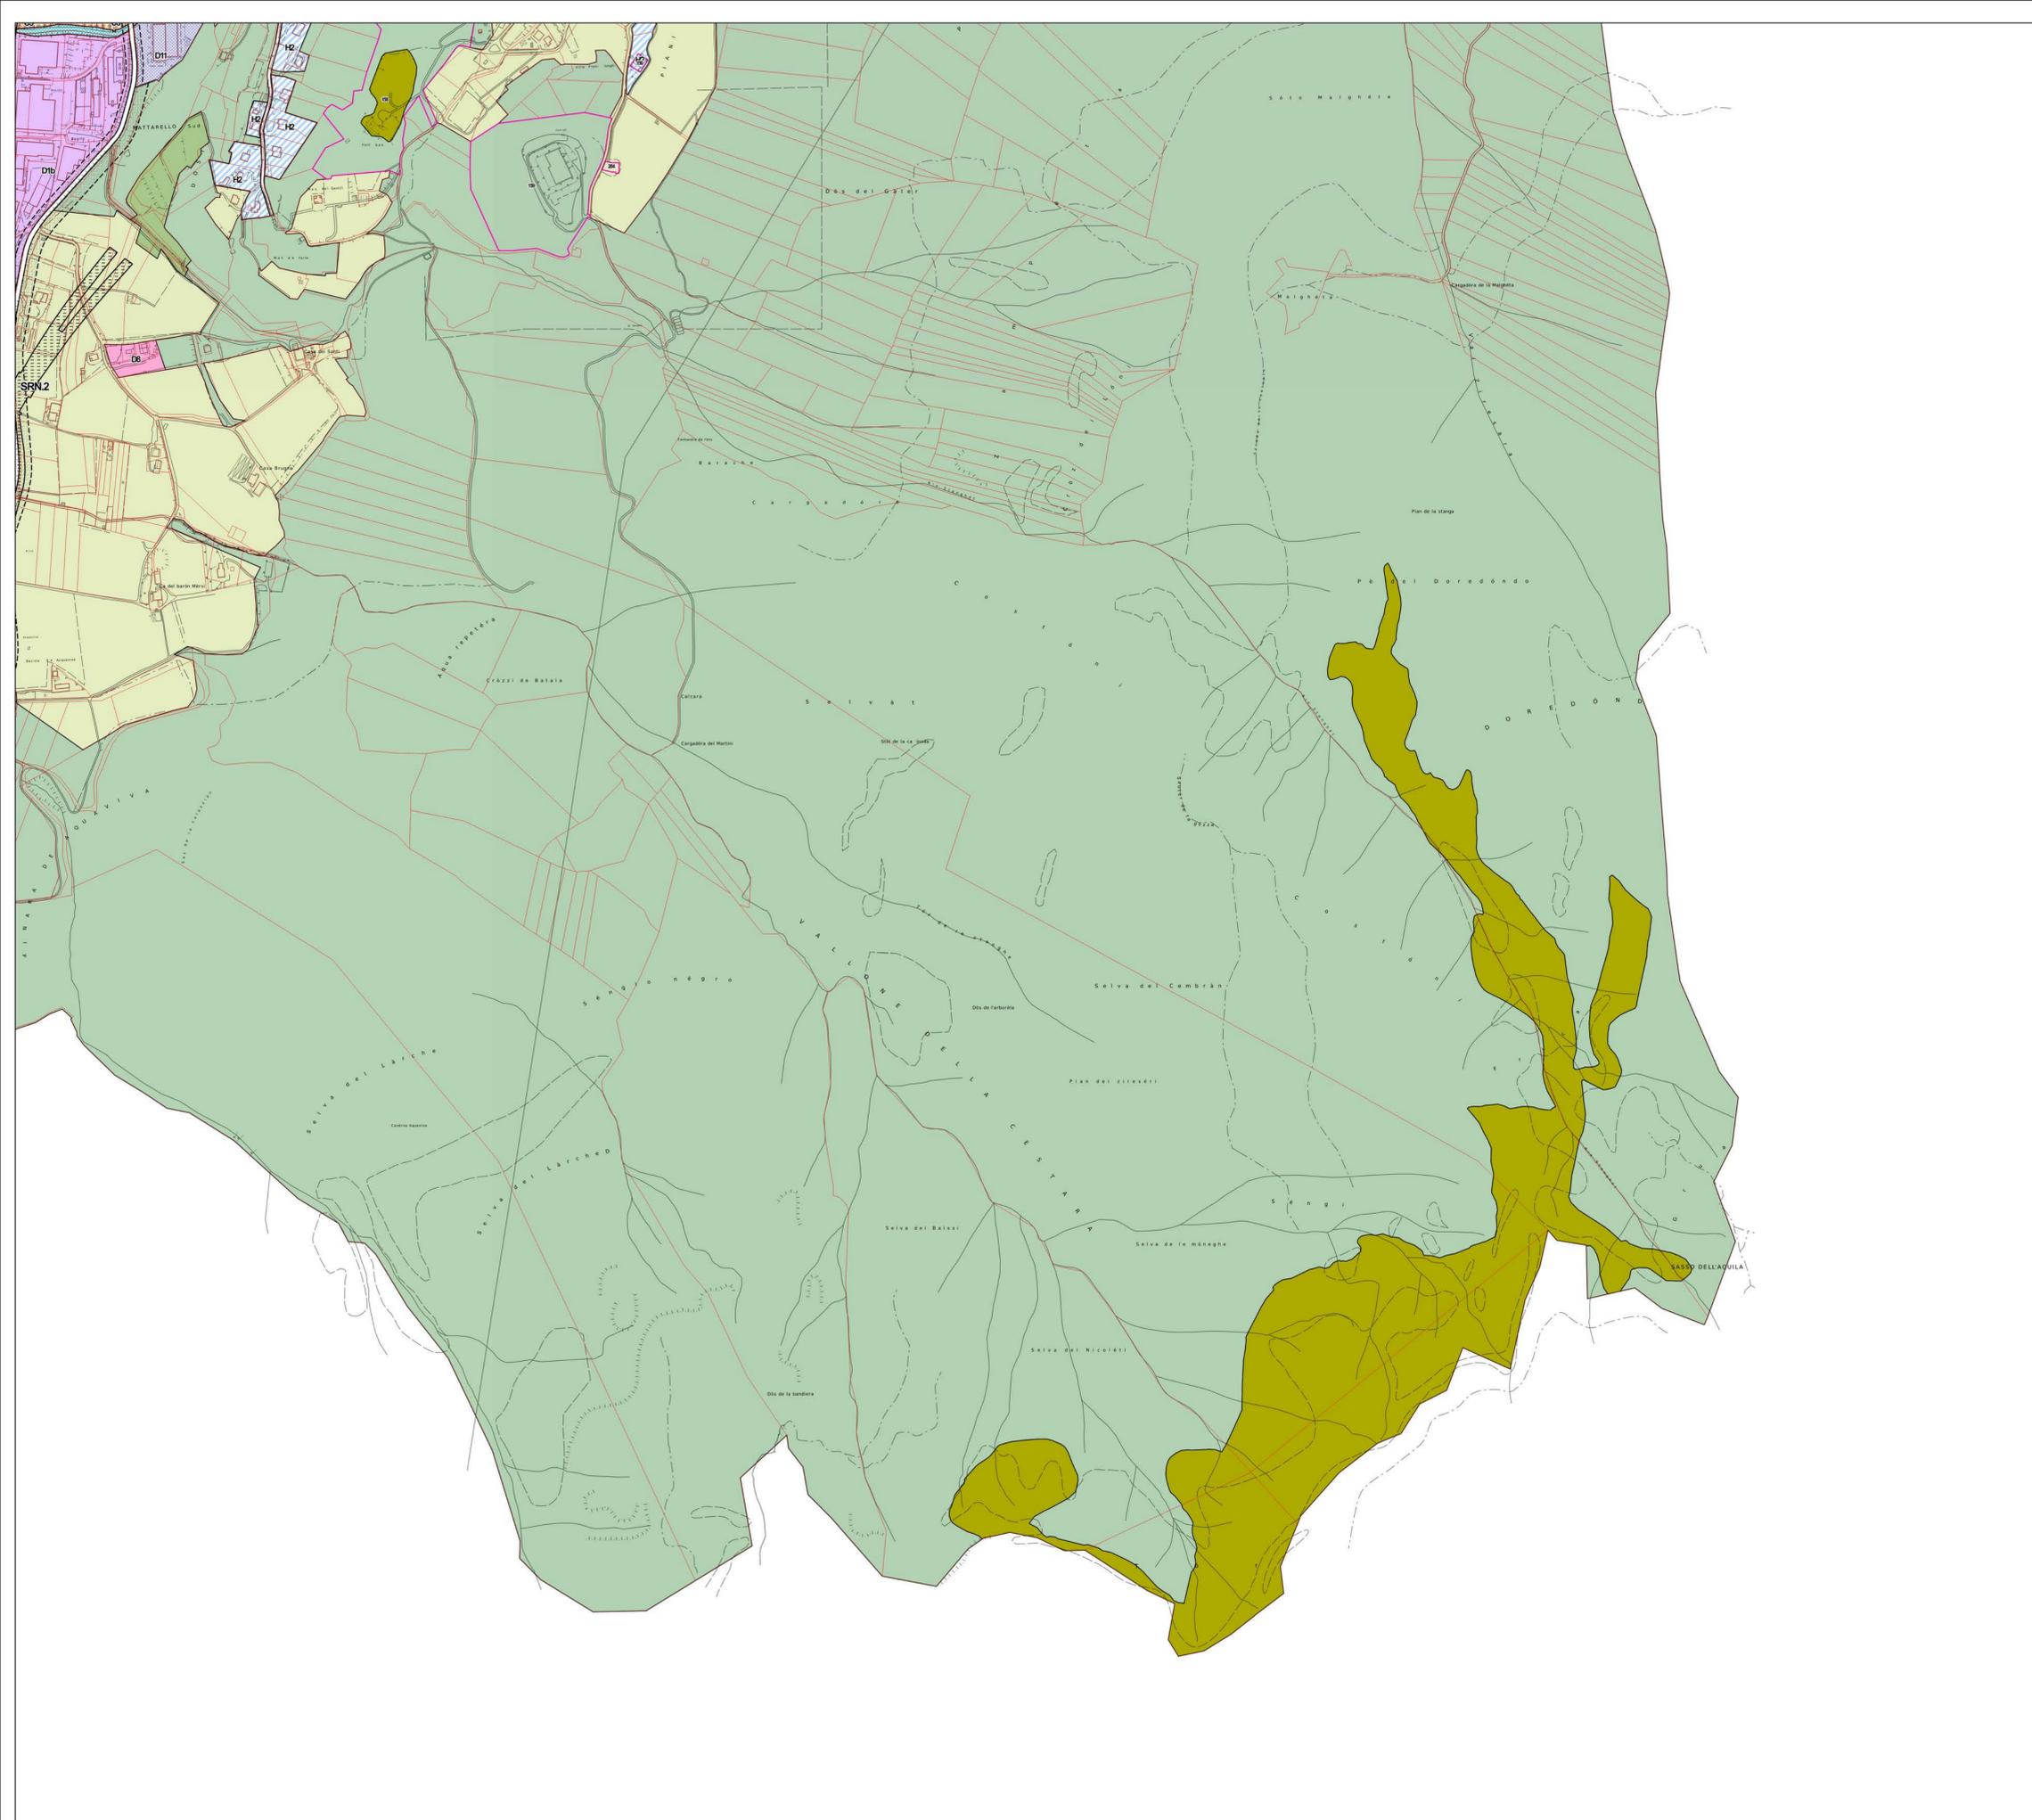

SERVIZIO URBANISTICA

Trento, ottobre 2023