



COMUNE DI TRENTO


PRG

PIANO REGOLATORE GENERALE

ADEGUAMENTO DEL PRG
ai sensi dell'articolo 44 della L.P. 4 agosto 2015, n. 15

8

TRENTO NORD-OVEST

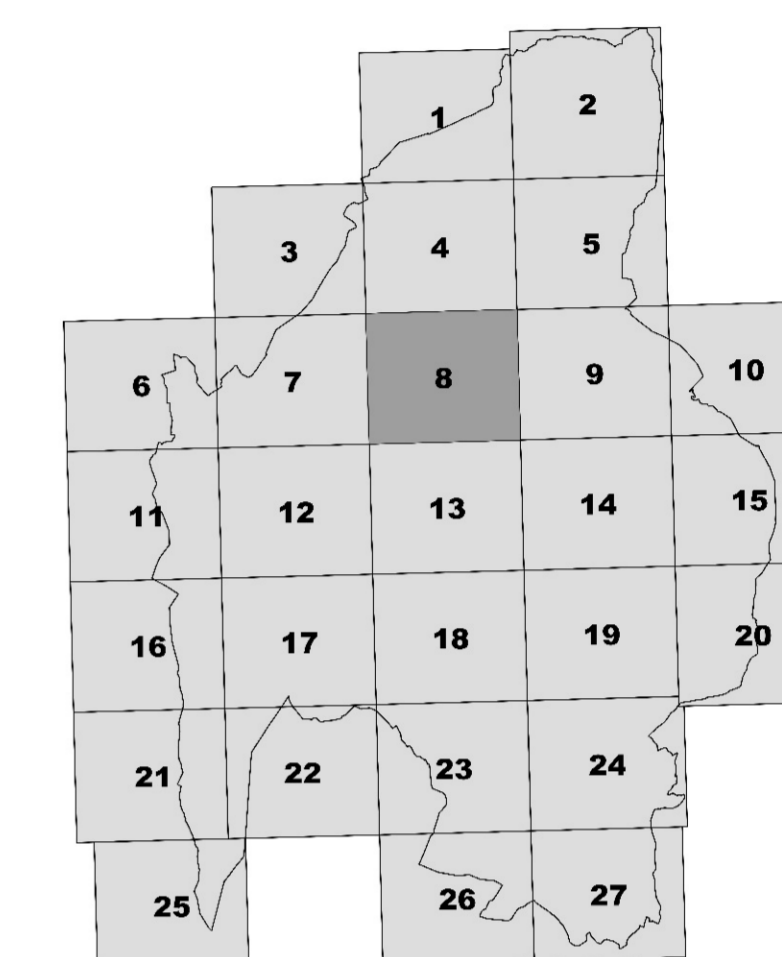

SCALA 1 : 5000

SERVIZIO URBANISTICA

Trento, ottobre 2023

