

INTERVENTO IN SOMMA URGENZA PER L'EVENTO FRANOSO IN VIA CASTEL DI SAN ROCCO, TRENTO (TN)

VALUTAZIONE PER L'ACCESSO AGLI EDIFICI

In merito alla possibilità di accedere in sicurezza alle abitazioni in località Castel di san Rocco, p.ed. 190, 192, 194, 1036 e 741 in CC Villazzano si rileva che:

- Il movimento franoso non si estende a monte della strada e non interessa gli edifici, le facciate sono state esaminate e rilevate con documentazione fotografica, non presentano crepe o altre lesioni legate al movimento franoso.
- La pavimentazione in porfido dell'accesso alla p.ed. 222 è in parte interessata, la p.ed. 222 è esclusa da questa valutazione e resta interdetta.
- Il ciglio della nicchia di frana appare fermo, è stato rilevato e sono stati segnati alcuni punti rilevanti da monitorare quotidianamente.
- Tutte le abitazioni sono prive di allacciamento al gas e il deposito GPL presente è stato disconnesso e bonificato dai VVFF.
- L'energia elettrica verrà ripristinata a breve, salvo interruzioni temporanee per lavorazioni sulla linea.
- L'area di cantiere è stata delimitata anche verso monte e verso gli edifici ed è vietato l'accesso ai non addetti sempre e in ogni punto dell'area.

In base a queste considerazioni, ferme restando le condizioni attuali, si possono ritenere accessibili le abitazioni dei sig.ri Margoni Andrea, Margoni Maria Elena e Ruatti Claudio per mezzo della strada posta a monte corrispondente alla p.f. 1052.

Si può ritenere accessibile l'abitazione del sig. Biondetti Marco per mezzo dell'accesso privato da Sud e poi dalla stradina coincidente con p.f. 1051/2.



Vige il divieto assoluto di accesso e transito nell'area di cantiere (retino rosso nell'estratto mappa allegato), nel tratto chiuso di Via Castel di San Rocco e nelle campagne sottostanti oggetto di intervento.

Trento, 05/07/2024

Il DL e coordinatore della sicurezza del cantiere:

Dott. Ing. Mauro Baiardo



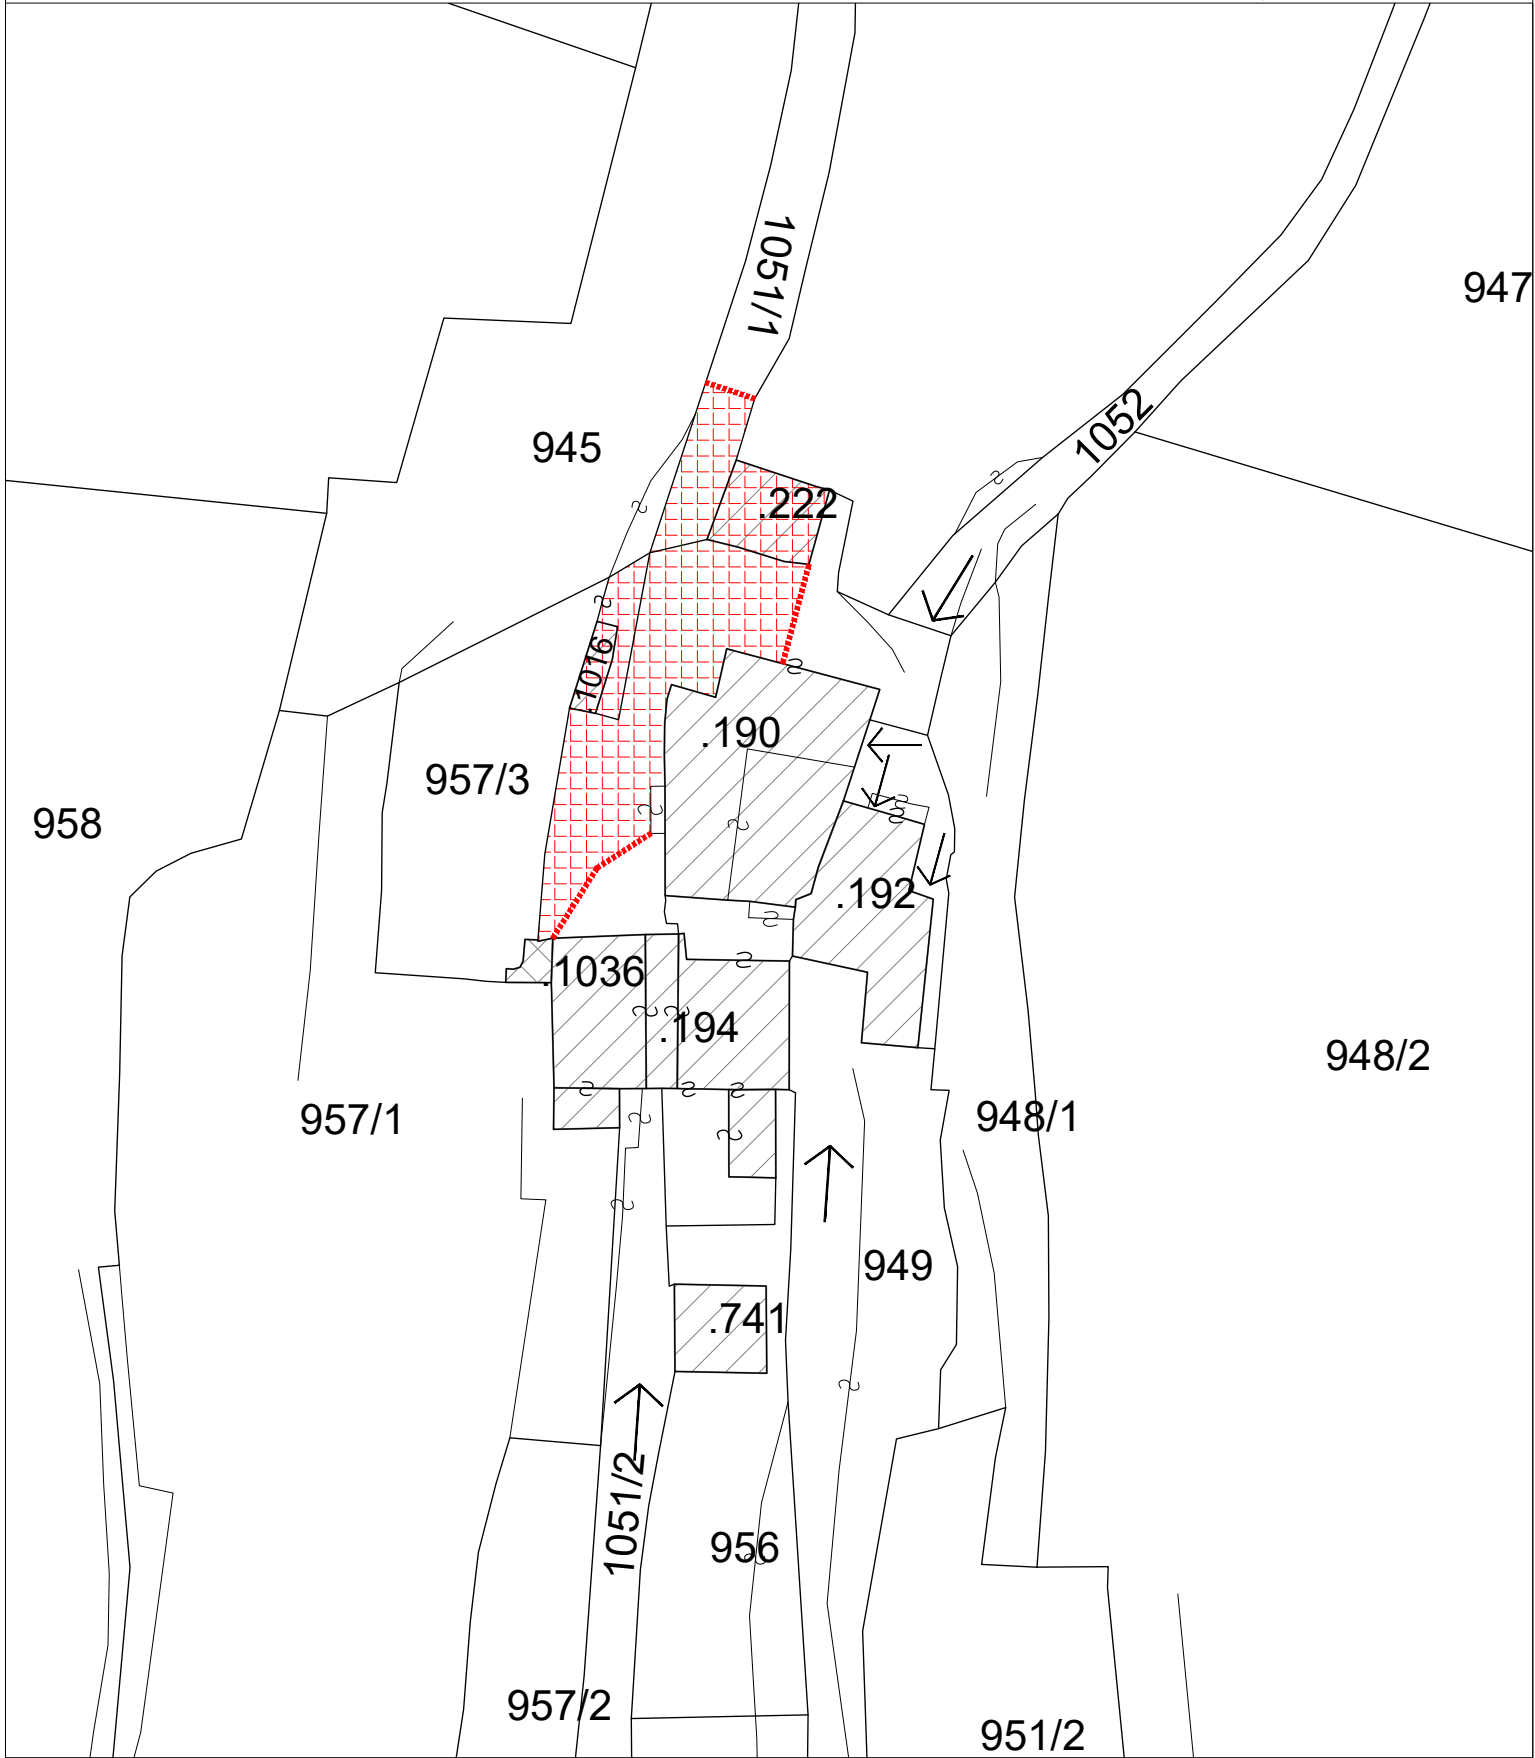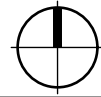

INTERVENTO DI SOMMA URGENZA PER UNO SMOTTAMENTO IN VIA DEL CASTEL DI SAN ROCCO DEL 26/06/2024

COMMITTENTE:
SERVIZIO GESTIONE STRADE E PARCHI DEL COMUNE DI TRENTO Via Brennero 312 - 38121 Trento (TN)

DATA:
05/07/2024

ACCESSO AGLI EDIFICI PRESSO LO SMOTTAMENTO
ESTRATTO MAPPA SCALA 1:500

TAVOLA: