


PLANIMETRIA SEGNALETICA LAVORI
Cantiere P.A.T. Servizio Bacini montani
 scala a vista

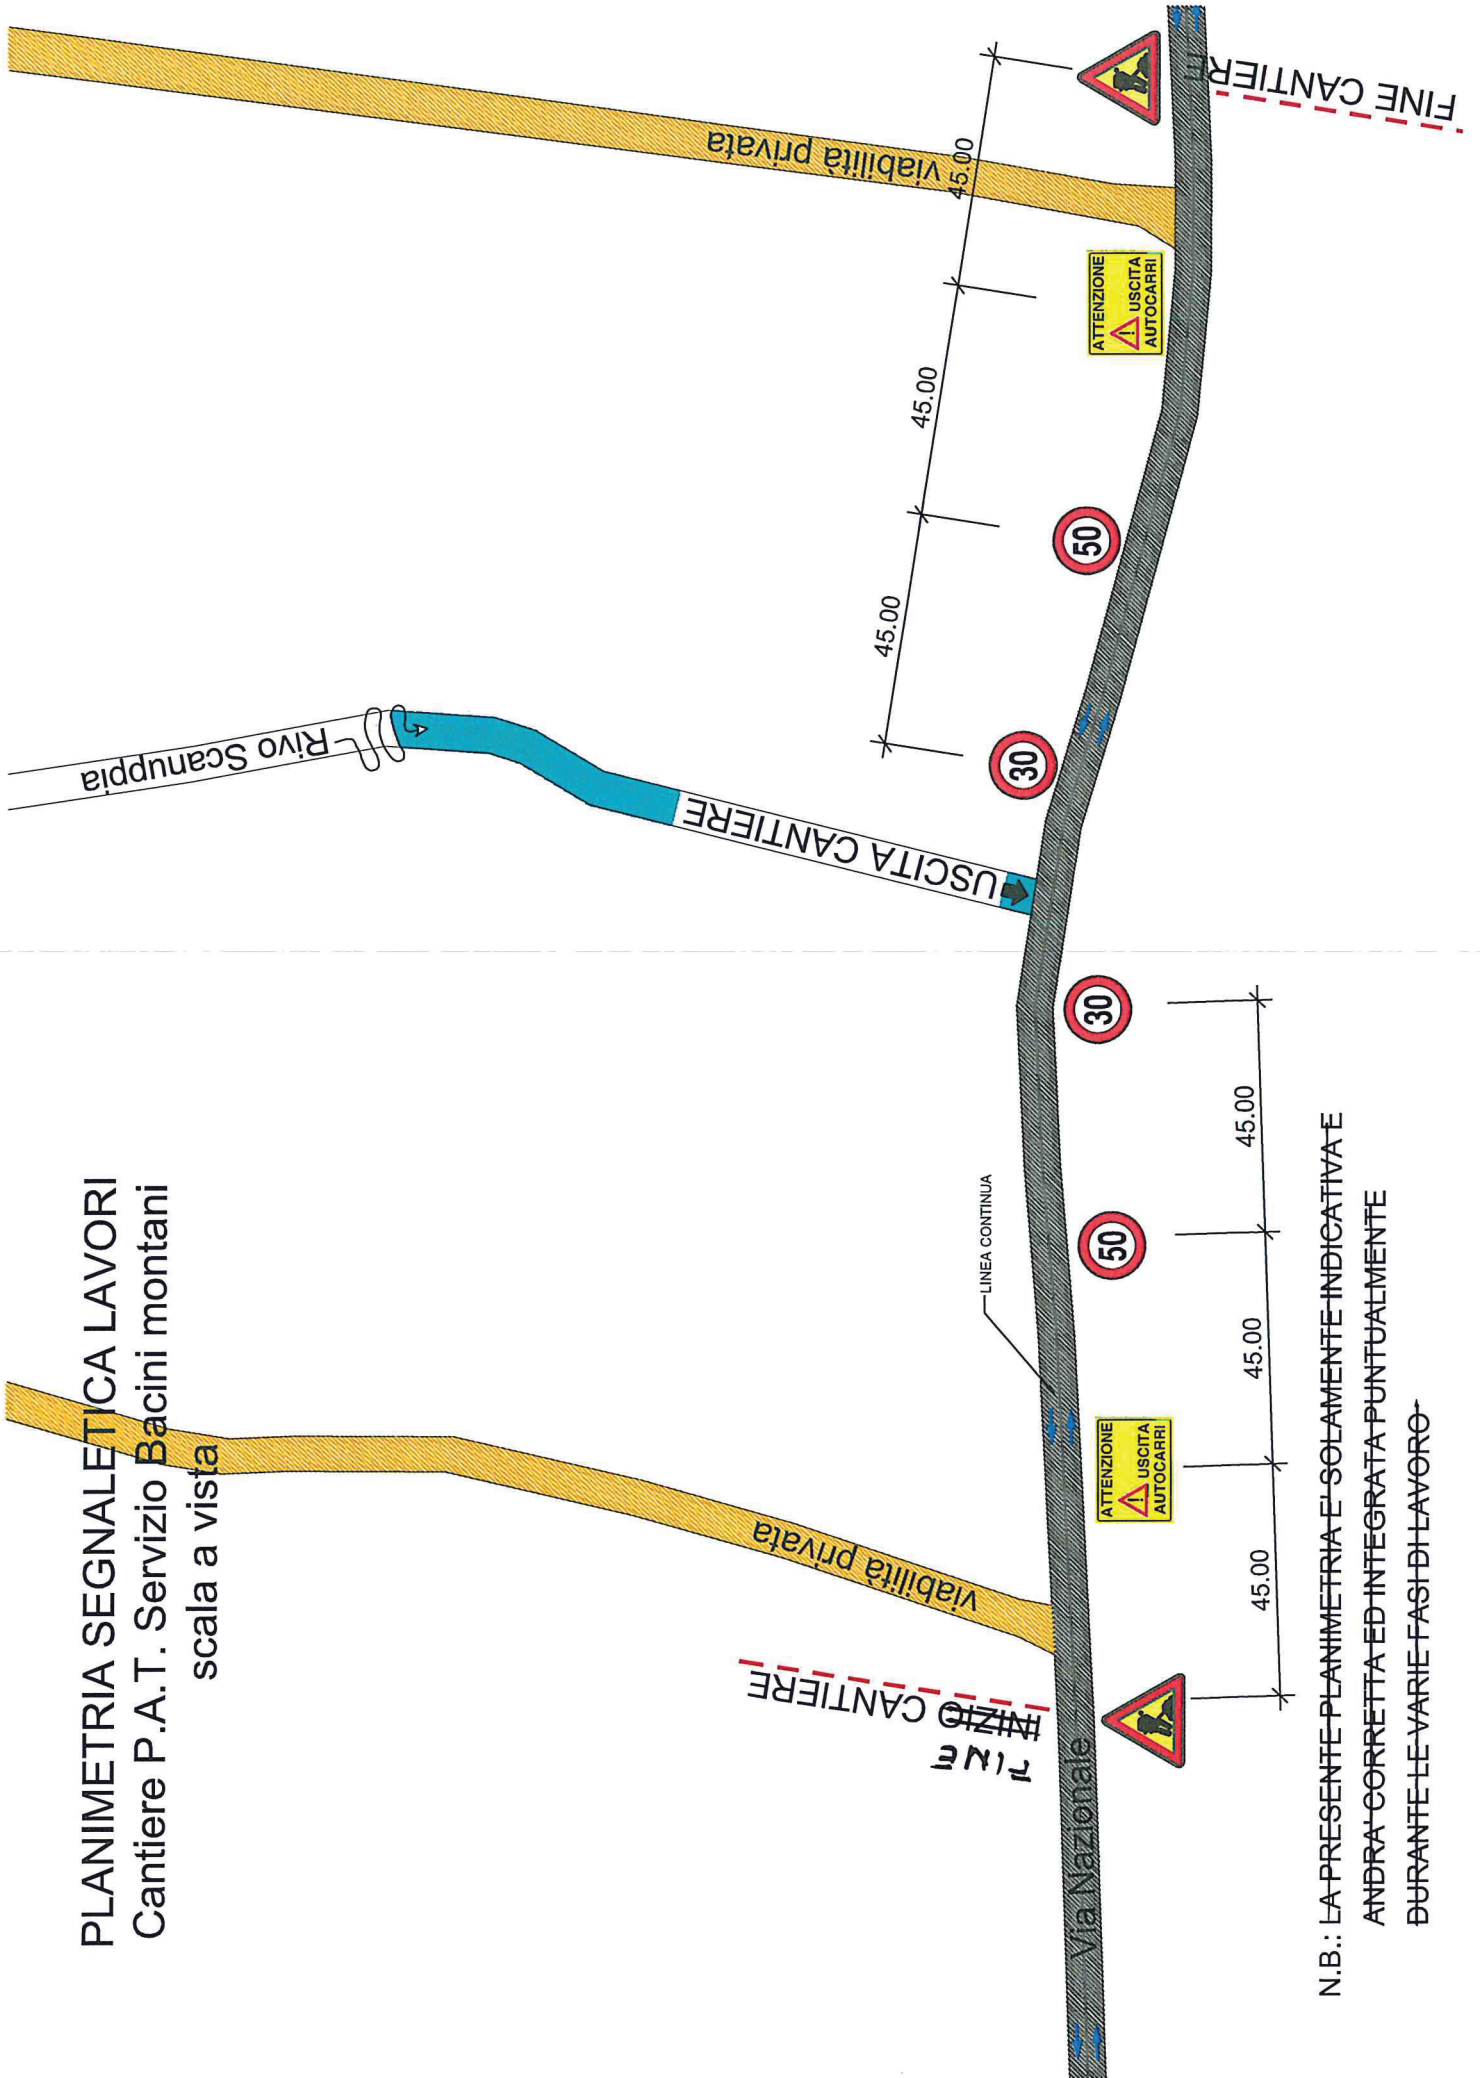

**N.B.: LA PRESENTE PLANIMETRIA E' SOLAMENTE INDICATIVA E
 ANDRA' CORRETTA ED INTEGRATA PUNTUALMENTE
 DURANTE LE VARIE FASI DI LAVORO**