C_L378|RFS023|0079510|07/03/2024 - Allegato Utente 1 (A01)

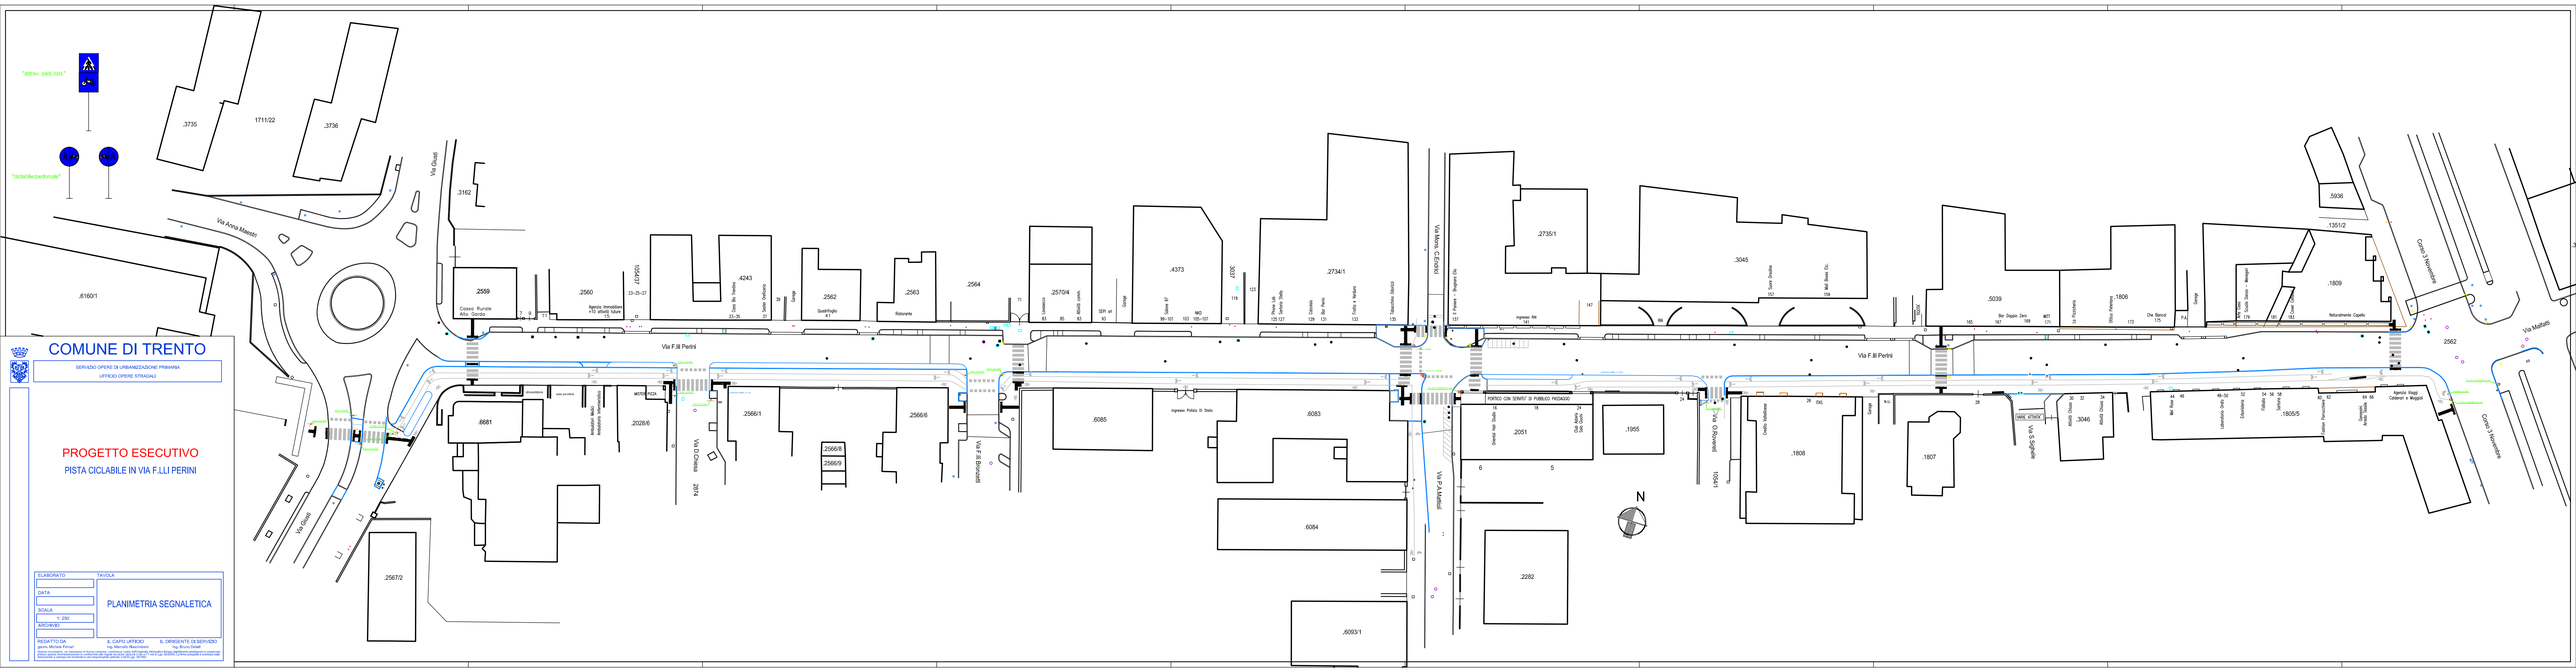

COMUNE DI TRENTO

SERVIZIO OPERE DI URBANIZZAZIONE PRIMARIA

UFFICIO OPERE STRADALI

PROGETTO ESECUTIVO

PISTA CICLABILE IN VIA F.LLI PERINI

ELABORATO	TAVOLA
DATA:	PLANIMETRIA SEGNALETICA
SCALA: 1:250	
ARCHIVIO:	

REDATTO DA: geom. Michele Ferrari

IL CAPO UFFICIO: Ing. Marcello Mazzolaro

IL DIRIGENTE DI SERVIZIO: Ing. Bruno Grandi

Questo documento, da intendersi fin fintola proprietà, non potrà essere copiato, riprodotto o ceduto a terzi senza il preventivo consenso scritto del Comune di Trento. Tutti i diritti sono riservati, anche per estratto. Il presente elaborato è protetto dalle disposizioni a tutela del diritto d'autore (L.633/1941 e ss.m.i.).