

LAVORI
PERCORSO PEDONALE E
PARCHEGGIO IN VIA PONTE ALTO
OPERA 642420




PLANIMETRIA NUOVA
SEGNALETICA STRADALE
ORIZZONTALE E VERTICALE

ELABORATO	TAVOLA
DATA	marzo 2023
SCALA	1:200
ARCHIVIO	
REDAZIONE	L. CAPOURNICO: Ing. Massimo Zaverio
	L. DIRIGENTE DI SERVIZIO: Ing. Bruno Dallari

PLANIMETRIA
scala 1:200



NB. In rosso e giallo è indicata la nuova segnaletica orizzontale eseguita

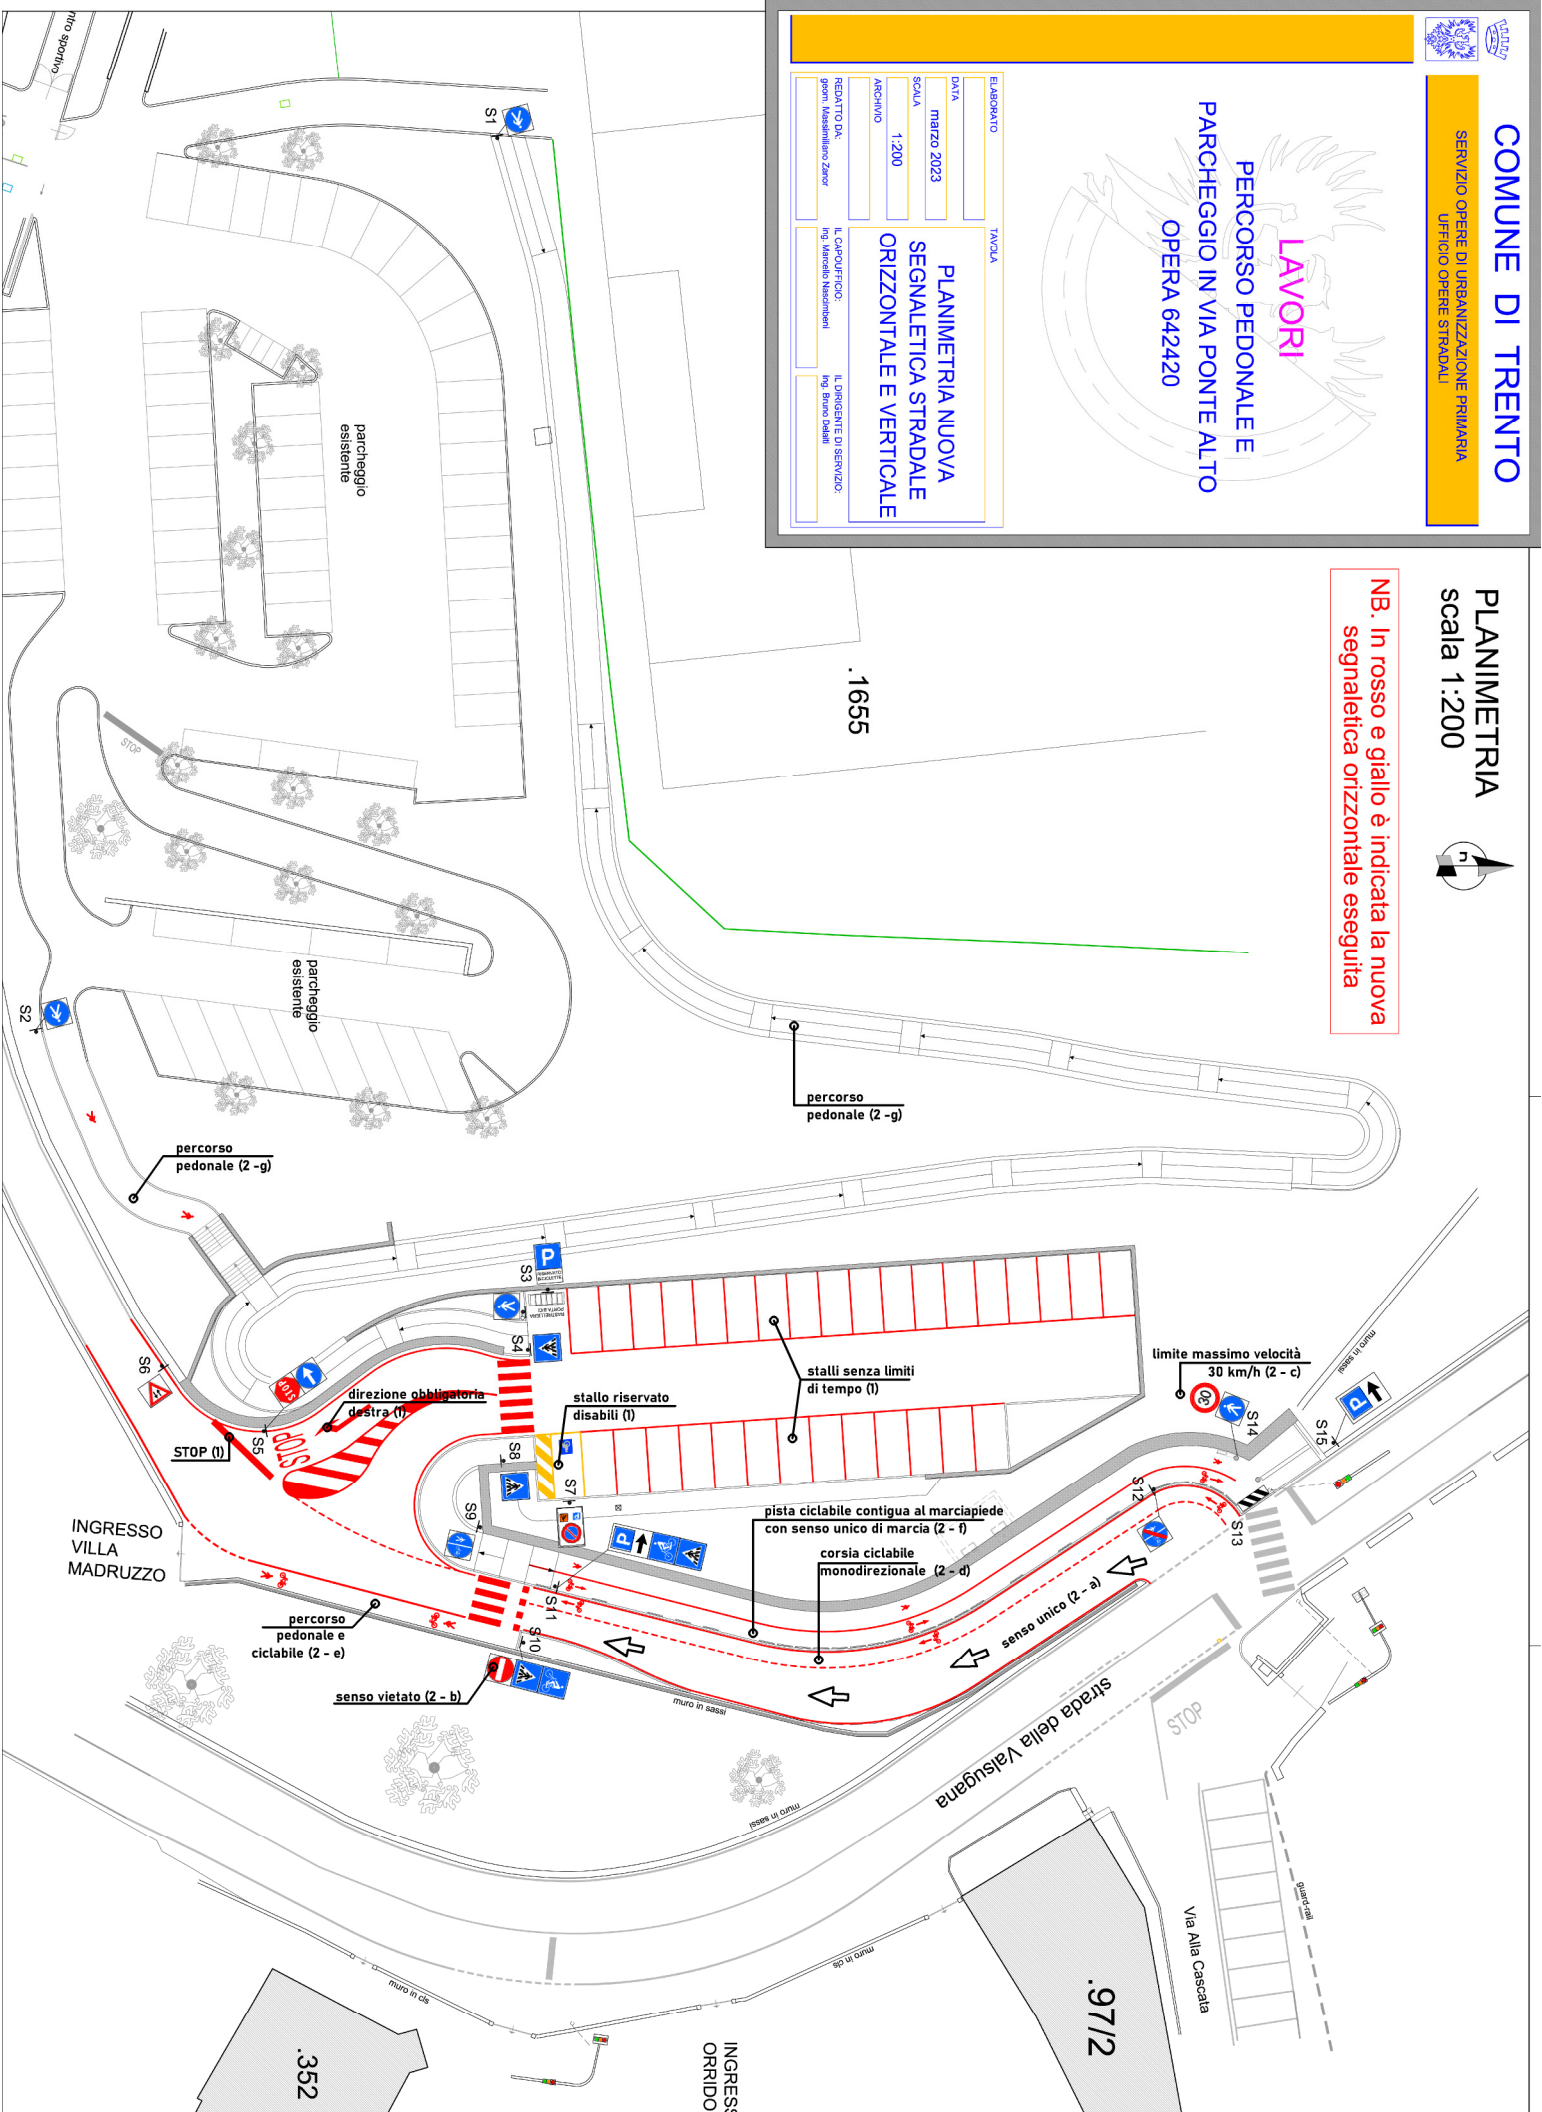

La dott.ssa Livia Ferrario, incaricata della conservazione digitale con nomina del Sindaco di data 11/01/2022 prot. n. 5887, attesta che il presente documento è copia semplice, identica in tutte le sue componenti, all'atto firmato digitalmente da Claudia Patton in data 18.04.2023 alle ore 12.21.54 CEST