




COMUNE DI TRENTO
PRG

VARIANTE OPERE PUBBLICHE 2022
CLASSIFICAZIONE DEGLI EDIFICI, DEGLI SPAZI E DEI
MANUFATTI COMPRESI NEGLI INSEDIAMENTI STORICI

31

VILLAZZANO

SCALA 1 : 1000

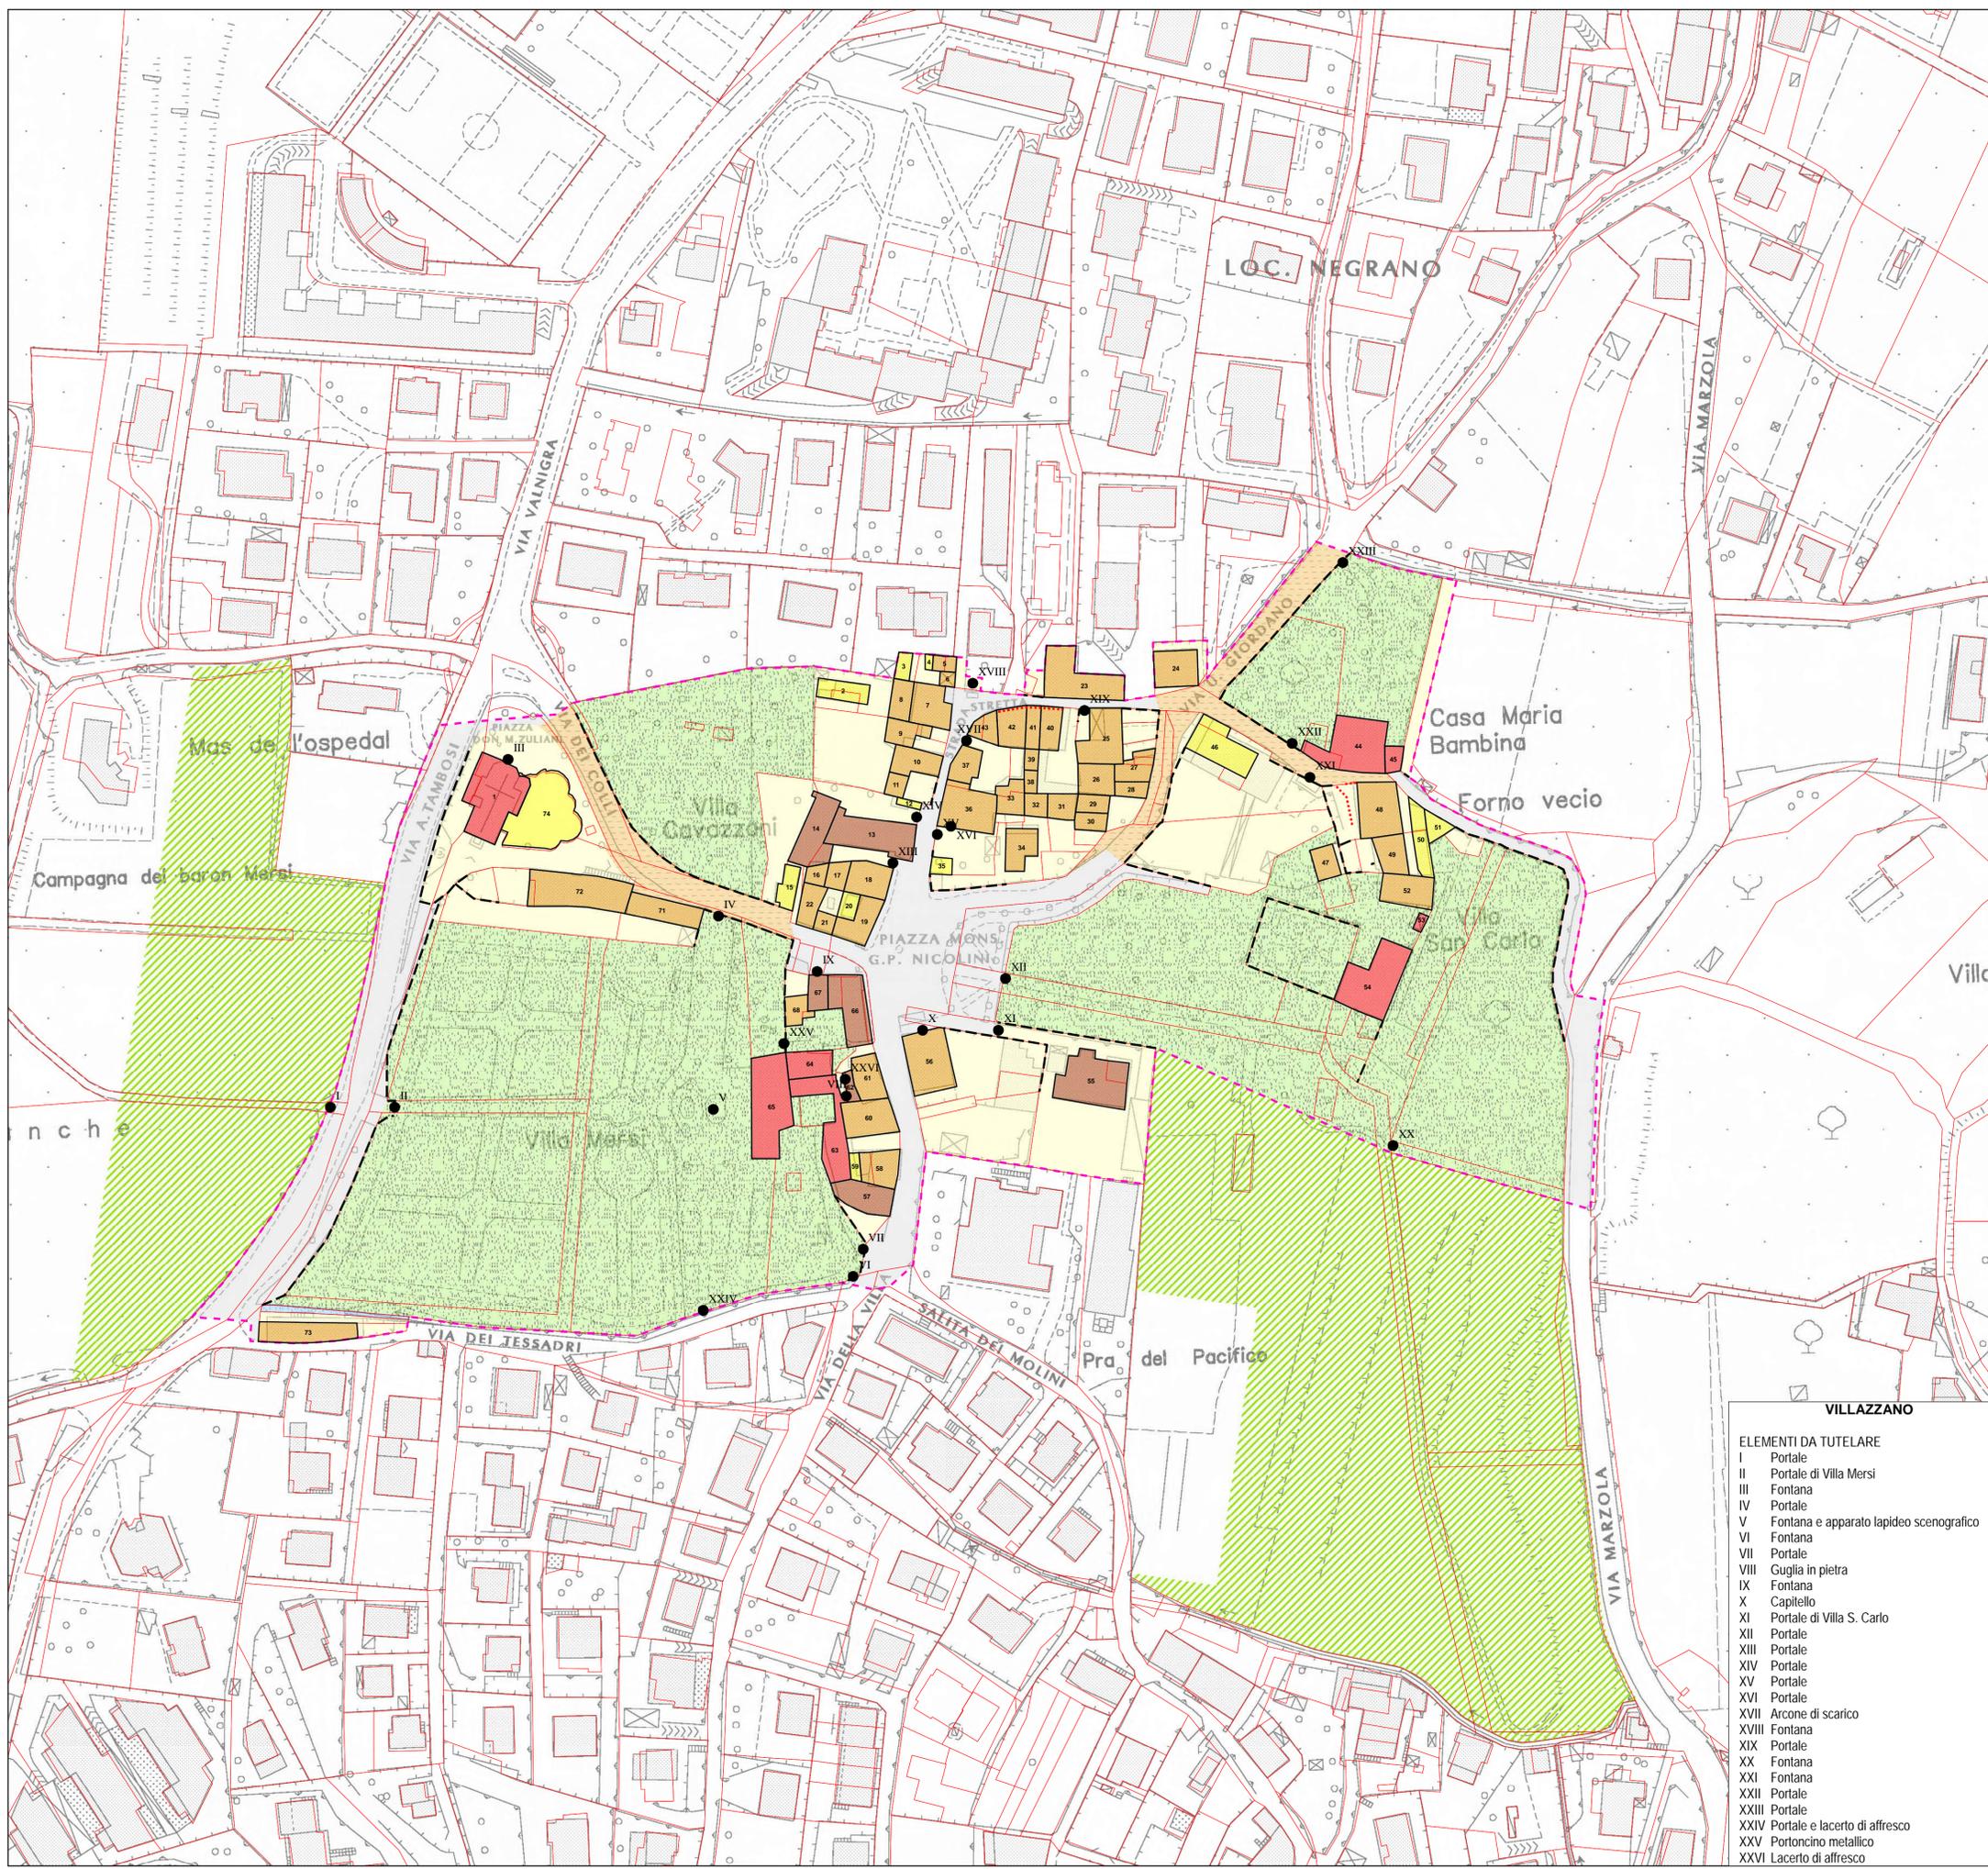

LEGENDA:

- Perimetro zona Ais art. 32/1.1
- Perimetro e numero delle unità edilizie d'intervento art. 32/1.4.a
- Perimetro ambiti di intervento unitario: art. 32/1.4.b
 - PR - Piano di recupero di iniziativa pubblica
 - PU - Progetto unitario
- Sottozona A1 art. 32/4
- Sottozona A2 art. 32/5
- Sottozona A3 art. 32/6
- Sottozona A4 art. 32/7
- Sottozona A5 art. 32/8
- Sottozona A6 art. 32/9
- Sottozona A7 art. 32/10
- Aree inedificate art. 32/1.4.c
- Fronti e recinzioni di pregio art. 32/1.4.g
- Fronti unitarie art. 32/1.4.h
- Portali, manufatti ed elementi di fabbrica da tutelare art. 32/1.4.i
- Recinzioni di interesse paesaggistico-ambientale art. 32/1.4.l
- Rogge e corsi d'acqua art. 32/1.4.p
- Viabilità art. 32/1.4.q
- Spazi pubblici di relazione da destinare a interventi specifici di adeguamento della pavimentazione e/o delle reti tecnologiche art. 32/1.4.q
- Spazi pubblici di relazione da sottoporre a interventi di riqualificazione con progetto unitario art. 32/1.4.q
- Aree di rispetto storico, ambientale e paesaggistico art. 32/11
- Base raster scala 1:2000 e base catastale adattata art. 32/1.4.q

- VILLAZZANO**
- ELEMENTI DA TUTELARE
- I Portale
 - II Portale di Villa Mersi
 - III Fontana
 - IV Portale
 - V Fontana e apparato lapideo scenografico
 - VI Fontana
 - VII Portale
 - VIII Guglia in pietra
 - IX Fontana
 - X Capiteo
 - XI Portale di Villa S. Carlo
 - XII Portale
 - XIII Portale
 - XIV Portale
 - XV Portale
 - XVI Portale
 - XVII Arcone di scarico
 - XVIII Fontana
 - XIX Portale
 - XX Fontana
 - XXI Fontana
 - XXII Portale
 - XXIII Portale
 - XXIV Portale e lacerto di affresco
 - XXV Portoncino metallico
 - XXVI Lacerto di affresco