



STATO DI FATTO

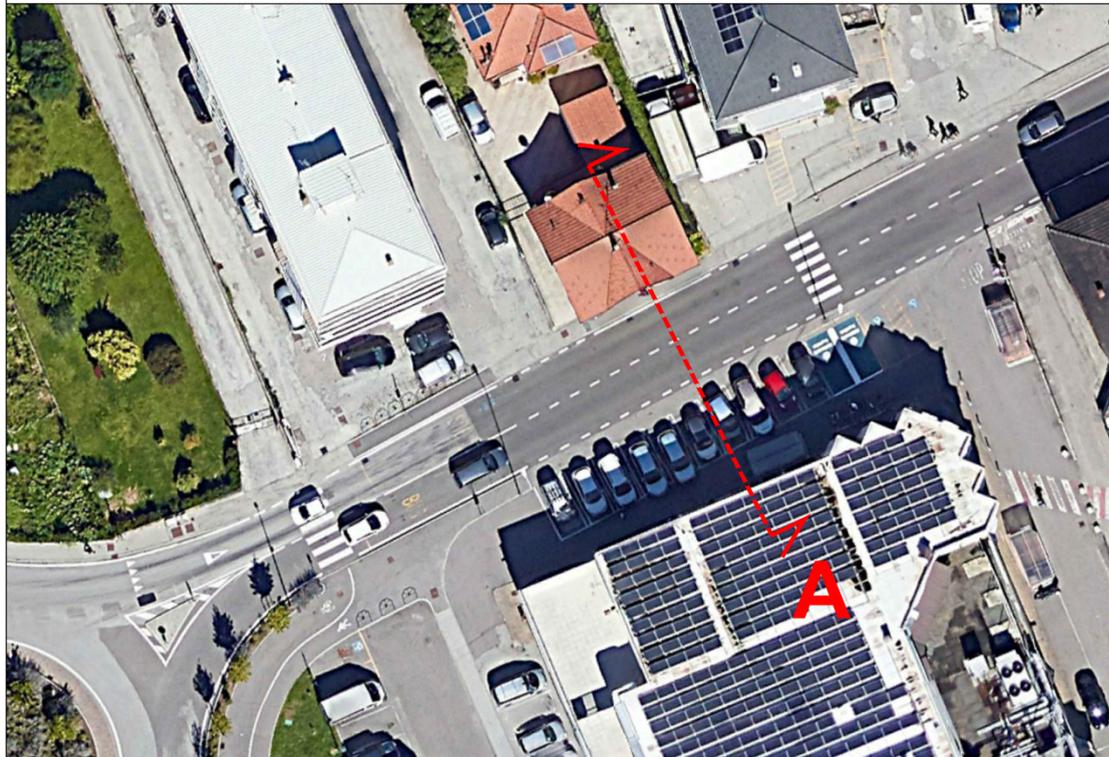

PROPOSTA DI PROGETTO

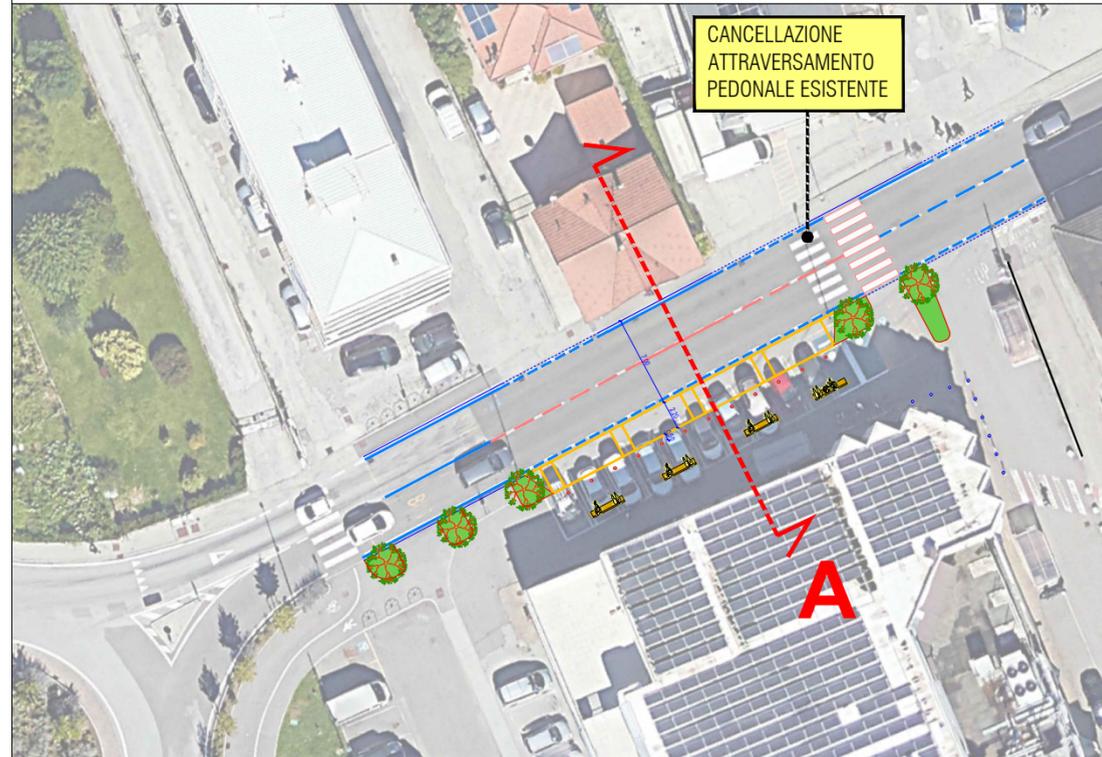

SOVRAPPOSIZIONE CON CATASTALE



# Comune di Trento

## PIANIFICAZIONE DELLA ZONA 30 DEL QUARTIERE GARDOLO fase II

TAV. 2.14

VIA SOPRASASSO (tratta ovest):  
PROPOSTE DI PROGETTO

SCALA 1:500

DATA febbraio 2025


TIMBRO

**Matteo Dondé Architetto**  
ord. arch. Prov. Milano n° 12805  
Via Giuseppe Mazzini, 35 - 20032 Cormano (MI)  
telefono +39 388 888 6432  
P.IVA 03459000968  
www.matteodonde.com  
matteo.donde@gmail.com

### LEGENDA

- Cordonatura esistente
- Cordonatura annegata esistente
- Segnaletica esistente
- Dissuasore esistente
- Cordonatura di progetto
- Segnaletica di progetto
- Dissuasore di progetto
- Area a verde di progetto
- Alberatura di progetto
- Panchina di progetto

sezione A- via SOPRASASSO - scala 1:200

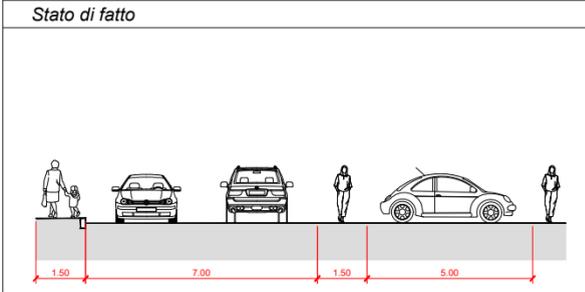

sezione A- via SOPRASASSO - scala 1:200

