





STATO DI FATTO

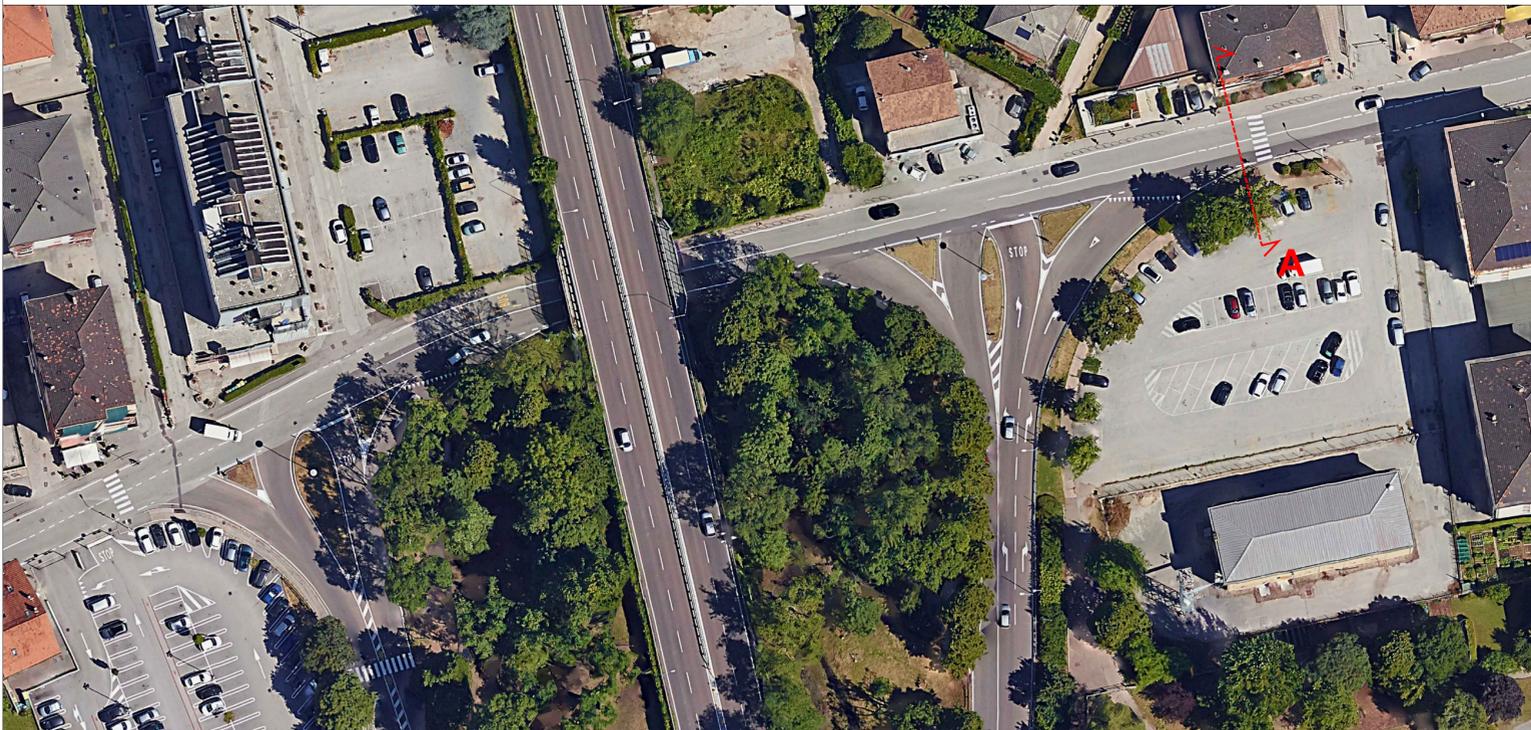

PROPOSTA DI PROGETTO



SOVRAPPORZIONE CON CATASTALE

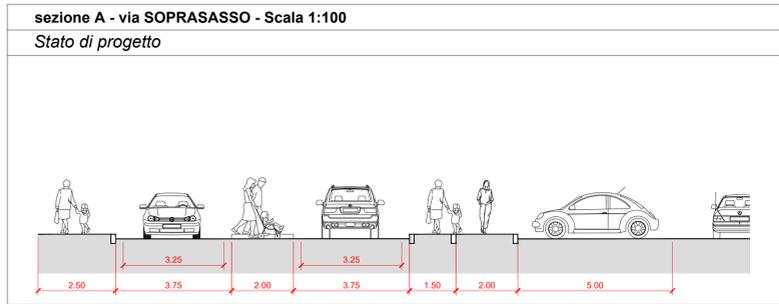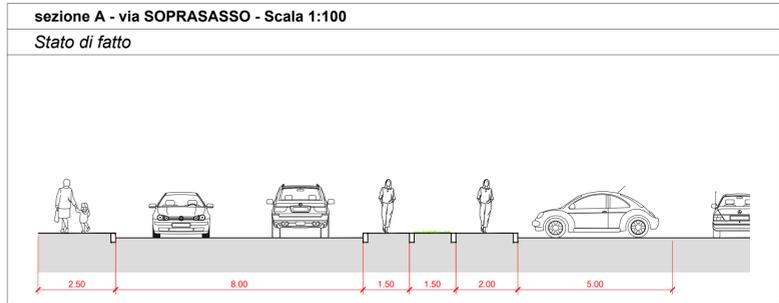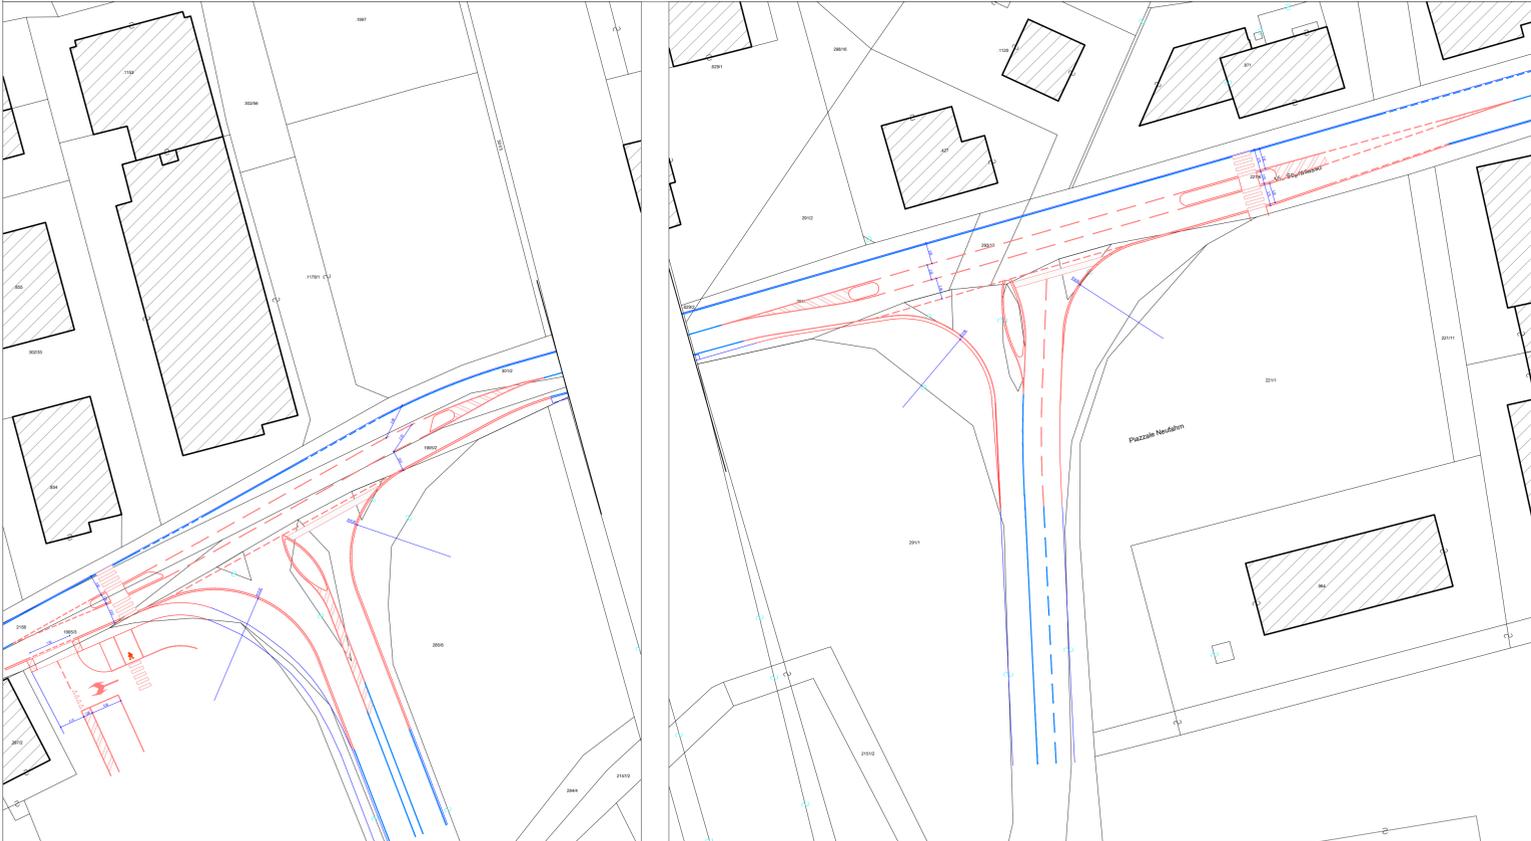

Comune di Trento

**PIANIFICAZIONE DELLA ZONA 30  
DEL QUARTIERE GARDOLO  
fase II**

**LEGENDA**

- Cordonatura esistente
- - - Segnaletica esistente
- Cordonatura di progetto
- - - Cordonatura annegata di progetto
- - - Segnaletica di progetto
- Isola salvagente di progetto
- Area a verde di progetto
- Nuovo tappetino d'asfalto

TAV.  
**2.15b**

ACCESSI A VIA BOLZANO:  
PROPOSTE DI PROGETTO  
Alternativa B

SCALA 1:500  
DATA febbraio 2025

TIMBRO

Matteo Donati Architetto  
001 arch. Piva, Milano 01 12051  
Via Giuseppe Mazzini, 36 - 20132 Corzano (MI)  
Telefono +39 02 581 0432  
P. IVA 02420000963  
www.matteodonati.com  
matteo.donati@gmail.com