




STATO DI FATTO

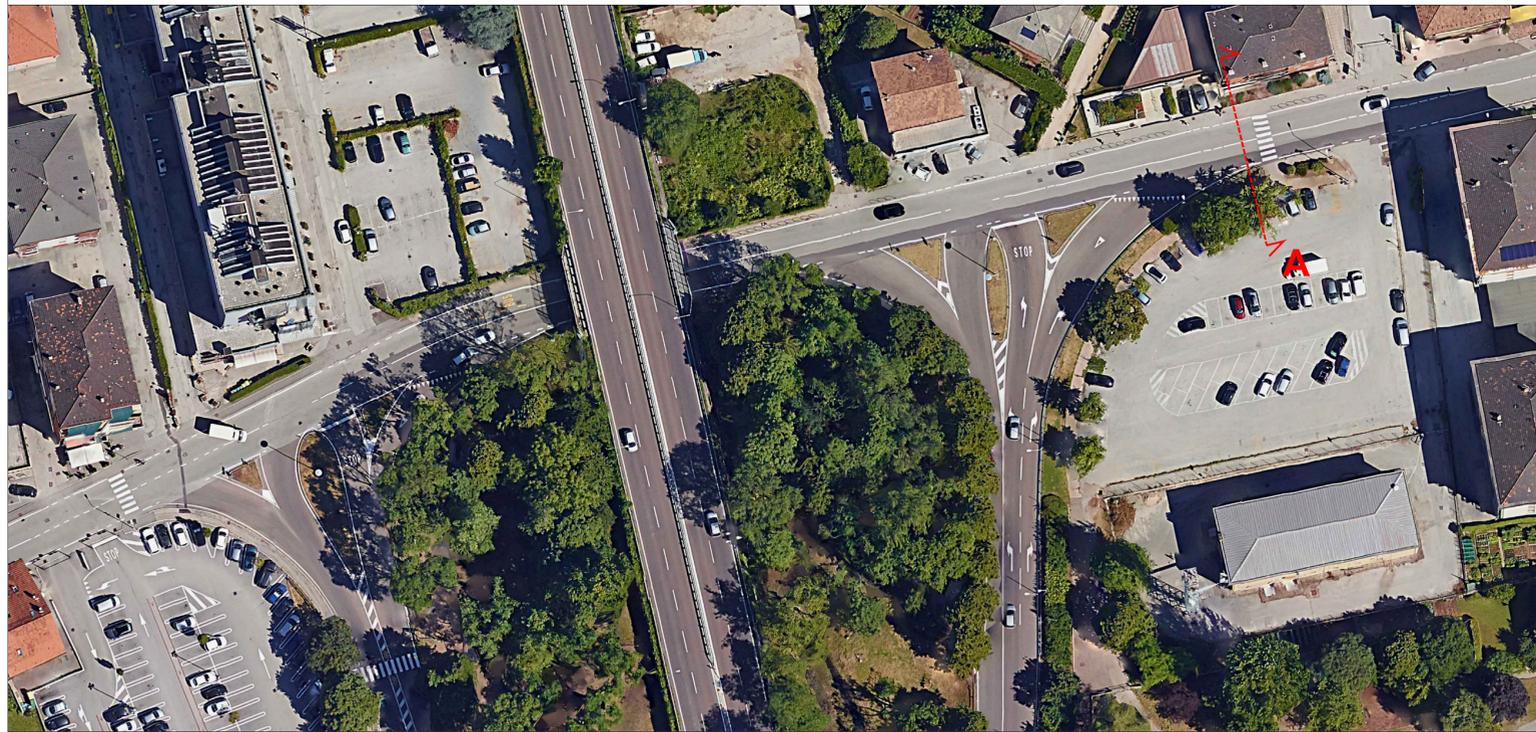

PROPOSTA DI PROGETTO



SOVRAPPOSIZIONE CON CATASTALE

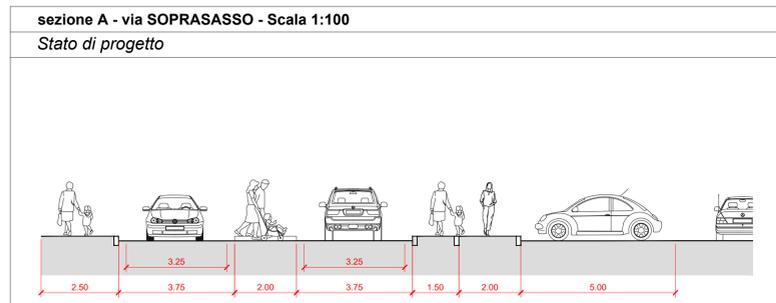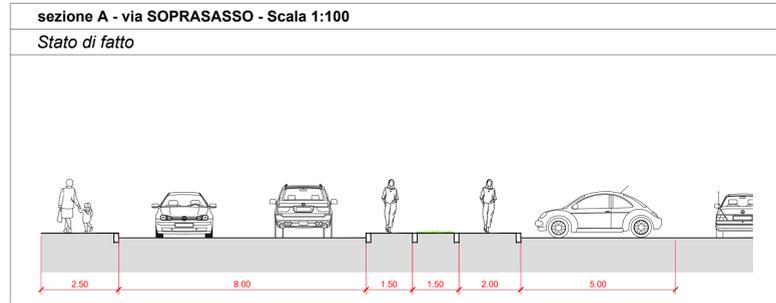

LEGENDA

- Cordonatura esistente
- Segnaletica esistente
- Cordonatura di progetto
- Cordonatura annegata di progetto
- Segnaletica di progetto
- Isola salvagente di progetto
- Area a verde di progetto
- Nuovo tappetino d'asfalto



Comune di Trento

PIANIFICAZIONE DELLA ZONA 30 DEL QUARTIERE GARDOLO fase II

TAV. 2.15a

ACCESSI A VIA BOLZANO: PROPOSTE DI PROGETTO Alternativa A

SCALA 1:500

DATA febbraio 2025

TIMBRO

Matteo Donati Architetto
Via Giuseppe Mazzini, 36 - 38100 Trento (TN)
Telefono +39 0461 881 8432
P. IVA 02420000463
www.matteodonati.com
matteo.donati@gmail.com