






STATO DI FATTO

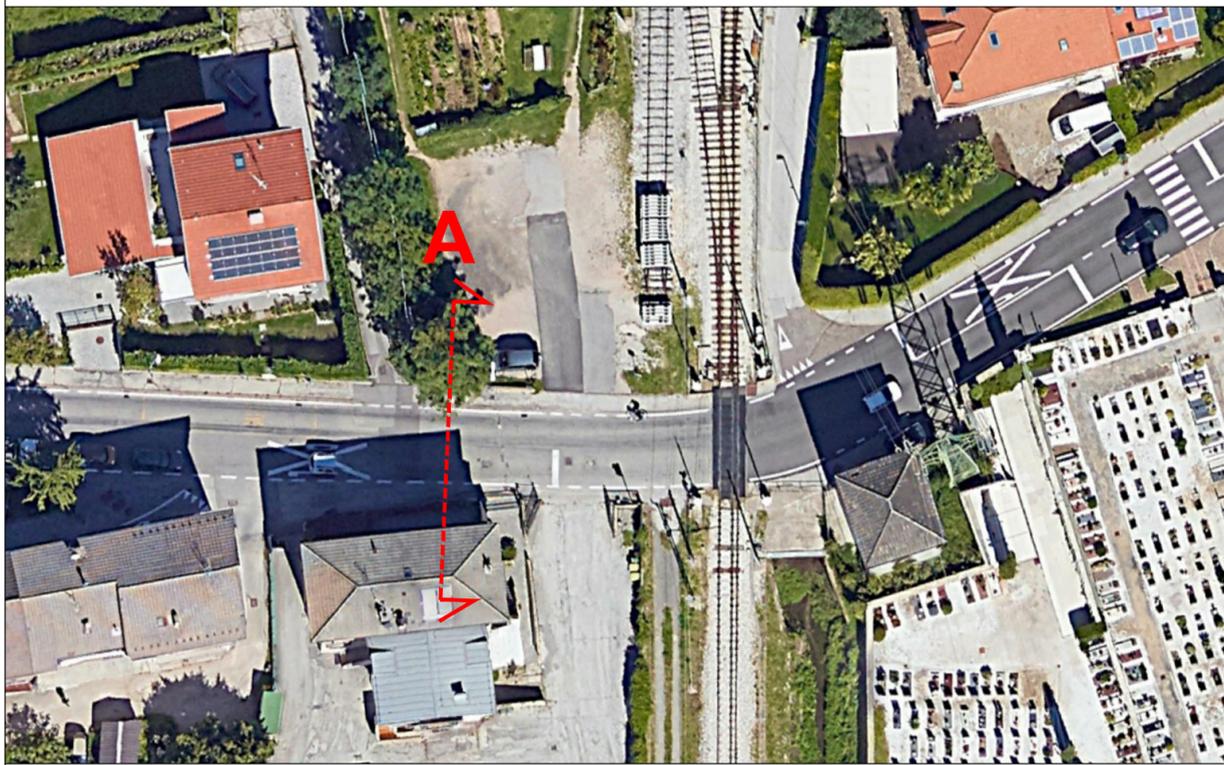

PROPOSTA DI PROGETTO

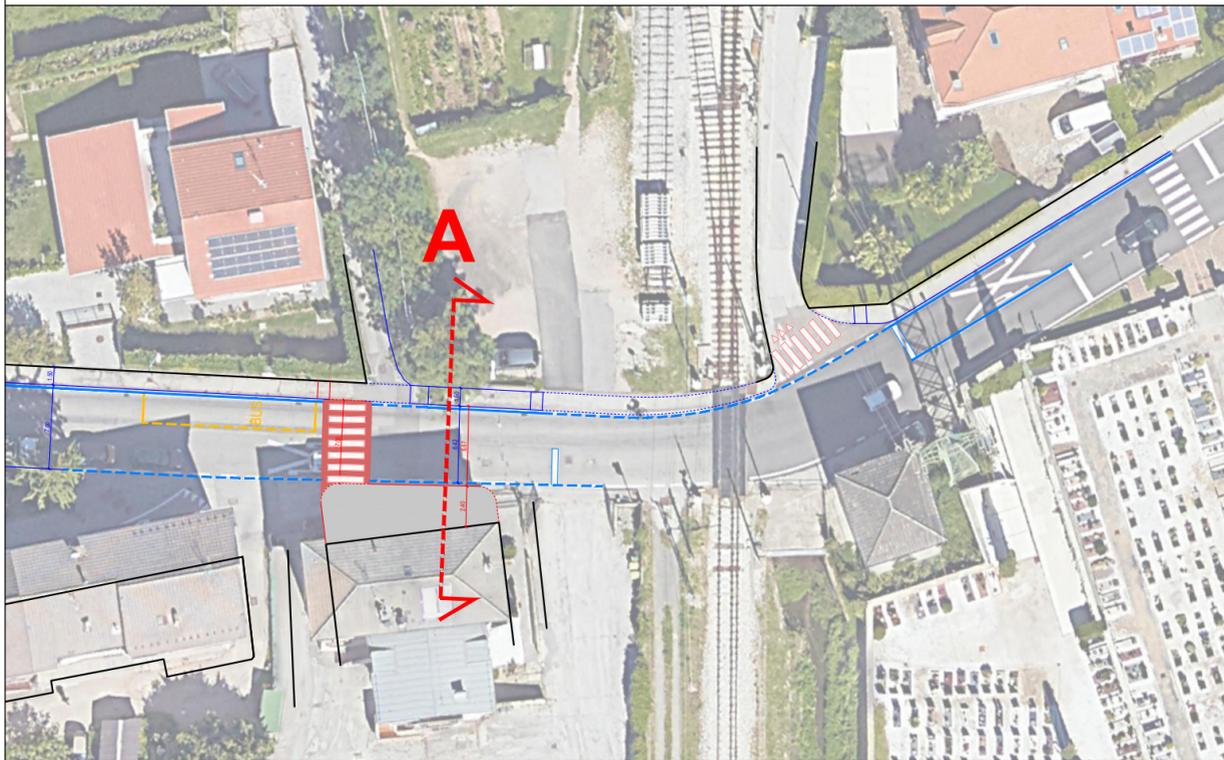

SOVRAPPOSIZIONE CON CATASTALE

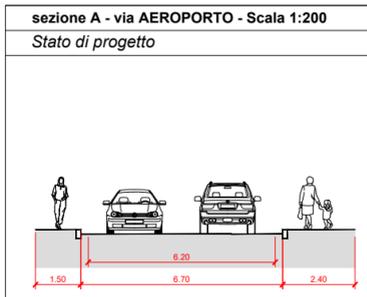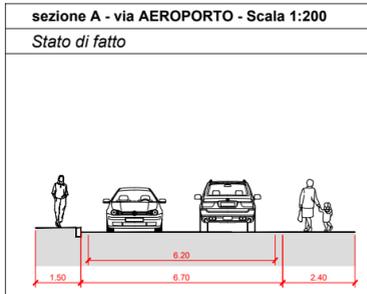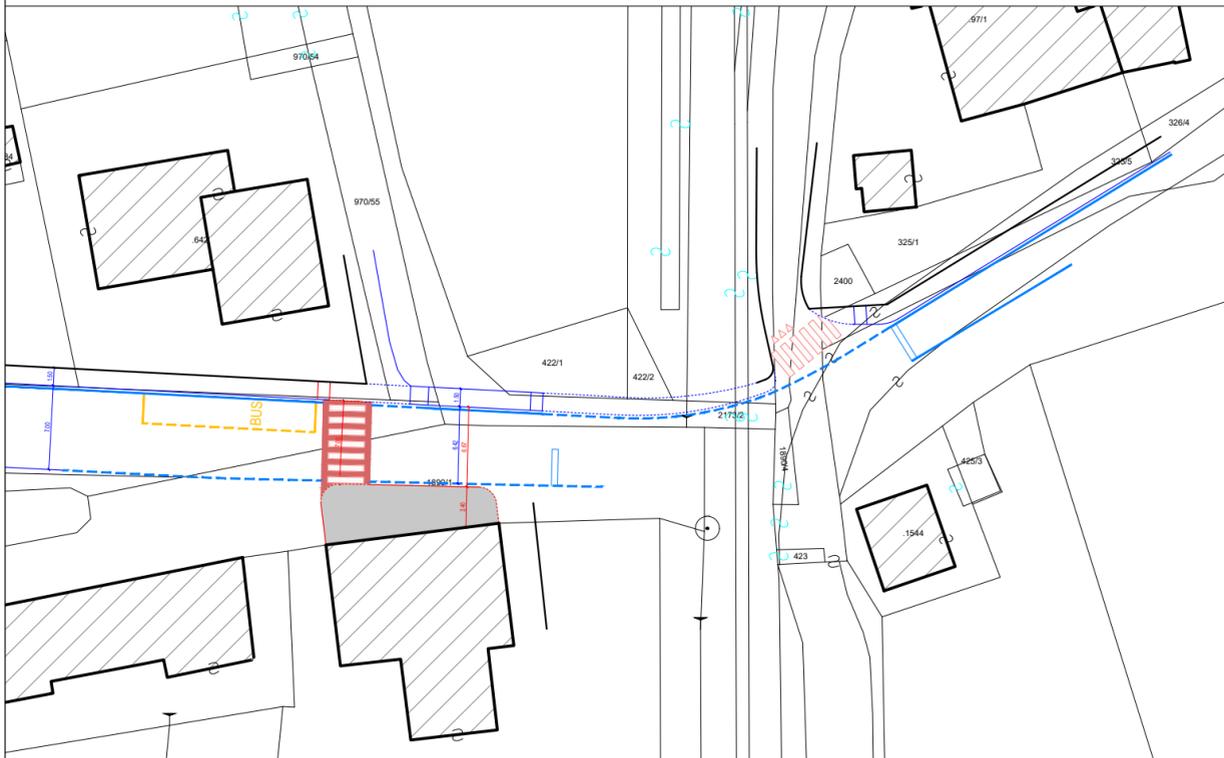

LEGENDA

- Cordonatura esistente
- - - Cordonatura annegata esistente
- Segnaletica esistente
- Cordonatura di progetto
- - - Cordonatura annegata di progetto
- Segnaletica di progetto
- Nuovo tappetino d'asfalto
- Nuovo tappetino d'asfalto colorato



Comune di Trento

**PIANIFICAZIONE DELLA ZONA 30
DEL QUARTIERE GARDOLO
fase II**

TAV.
2.18

VIA AEROPORTO (ferrovia):
PROPOSTE DI PROGETTO

SCALA **1:500**

DATA febbraio 2025



Matteo Donde Architetto
ord. arch. Prov. Milano n° 12805
Via Giuseppe Mazzini, 35 - 20032 Cormano (MI)
telefono +39 388 888 6432
P.IVA 03459000968
www.matteodonde.com
matteo.donde@gmail.com

TIMBRO