





RENDER DI PROGETTO

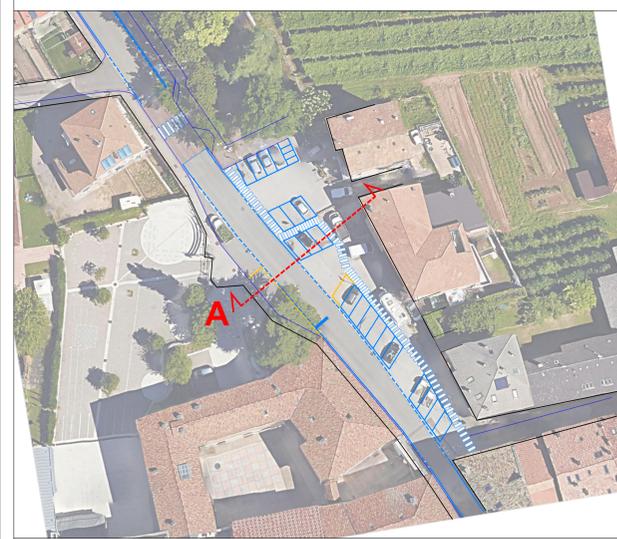

STATO DI FATTO

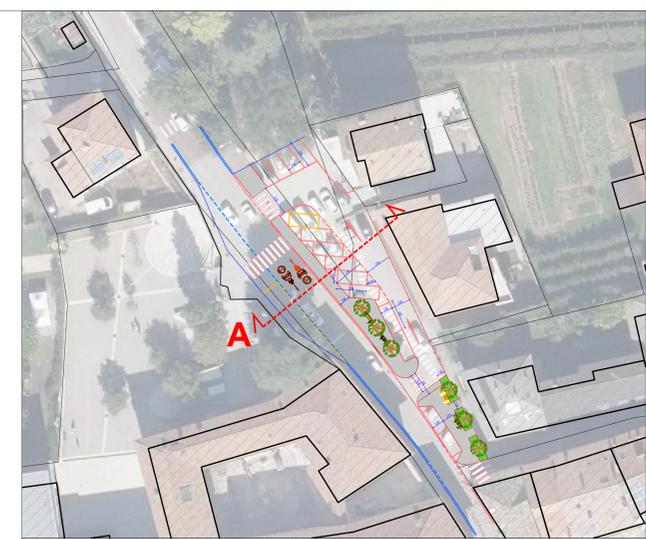


PROPOSTA DI PROGETTO



SOVRAPPOSIZIONE CON CATASTALE


Comune di Trento
PIANIFICAZIONE DELLA ZONA 30 DEL QUARTIERE GARDOLO fase II
 TAV. **2.1a**
 SCUOLA SANT'ANNA: PROPOSTE DI PROGETTO alternativa A
 SCALA 1:500
 DATA febbraio 2025
 TIMBRO
Matteo Donadè Architetto
 Via Dante Alighieri, 10 - 38100 Trento (TN)
 Tel. +39 0461 388 842
 Email: info@matteodonade.com
 Website: www.matteodonade.com

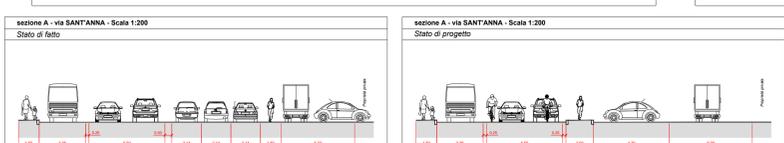

- LEGENDA**
- Cordonatura esistente
 - Segnaletica esistente
 - Cordonatura di progetto
 - Cordonatura annegata di progetto
 - Segnaletica di progetto
 - Nuovo marciapiede in asfalto
 - Area a verde di progetto
 -  Pittogramma in termoplastico esistente
 -  Alberatura di progetto
 -  Panchina di progetto