







RIQUADRO N° 1

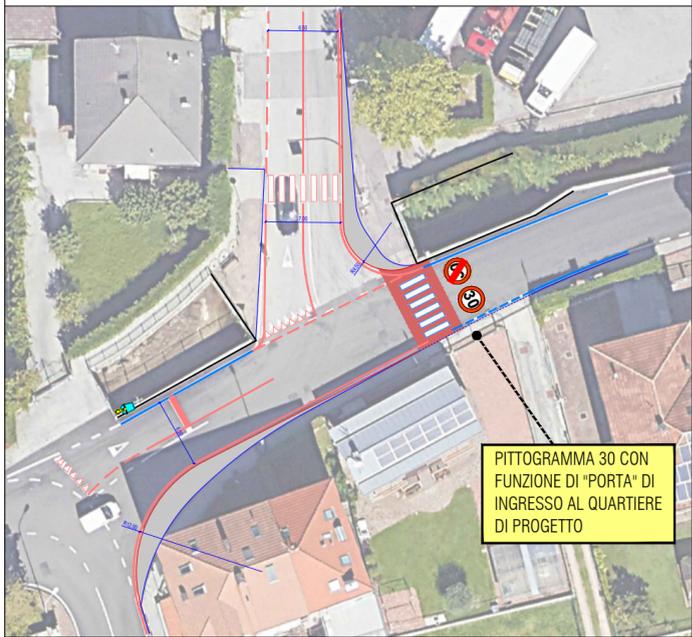

RIQUADRO N° 2

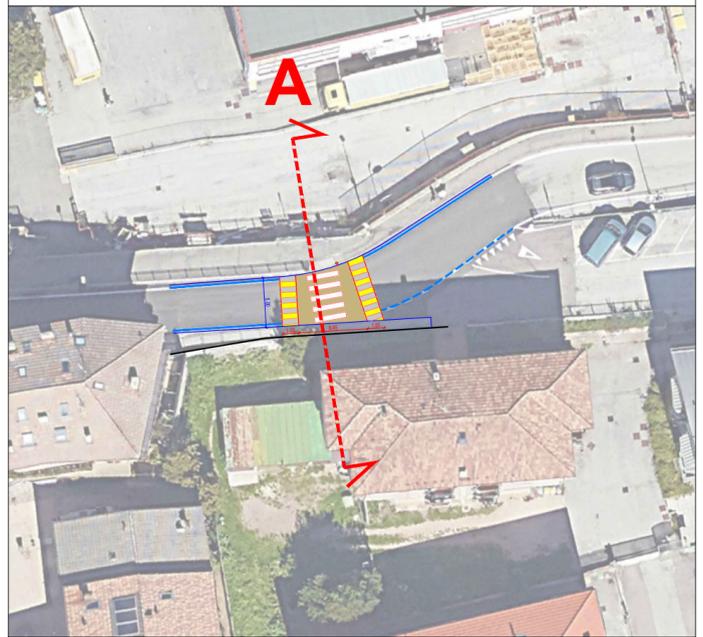

RIQUADRO N° 3

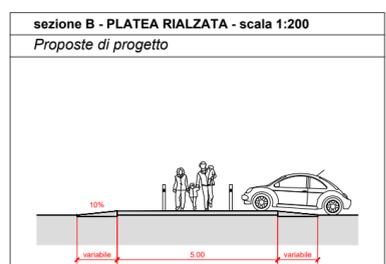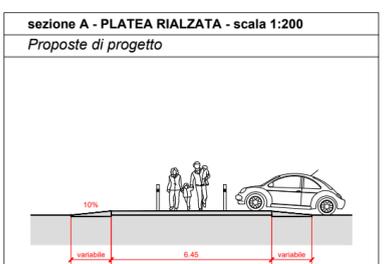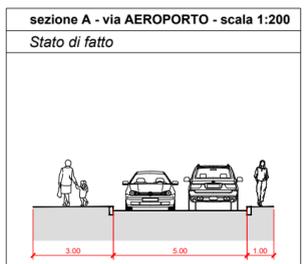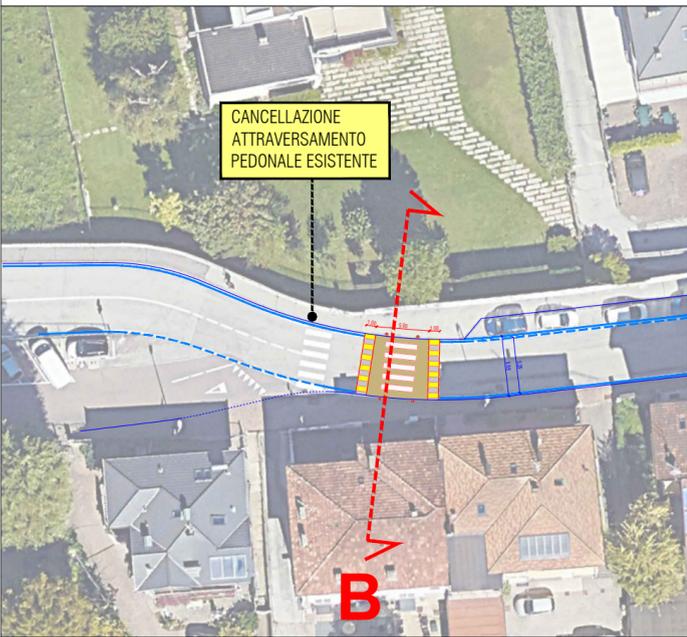

PIANIFICAZIONE DELLA ZONA 30 DEL QUARTIERE GARDOLO fase II

| | | |
|---|-------------------------------------|--------------------|
| TAV. 2.17 | VIA AEROPORTO: PROPOSTE DI PROGETTO | SCALA 1:500 |
| | | DATA febbraio 2025 |
| Matteo Dondé Architetto ord. arch. Prov. Milano n° 12805 Via Giuseppe Mazzini, 35 - 20032 Cornano (MI) telefono +39 388 888 6432 P.IVA 03459000968 www.matteodonde.com matteo.donde@gmail.com | | TIMBRO |

- LEGENDA**
- Cordonatura esistente
 - Cordonatura annegata esistente
 - Segnaletica esistente
 - Cordonatura di progetto
 - Segnaletica di progetto
 - Dissuasore di progetto
 - Area a verde esistente
 - Area a verde di progetto
 - Nuovo tappetino d'asfalto
 - Platea rialzata in asfalto stampato e colorato
 - Rampa platea rialzata