




sezione C - via IV NOVEMBRE - scala 1:200
Stato di fatto

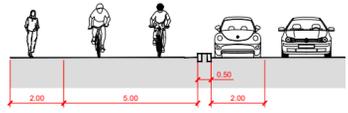


sezione C - via IV NOVEMBRE - scala 1:200
Proposte di progetto

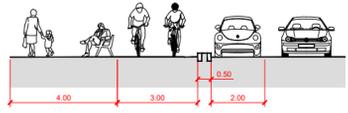


sezione B - via IV NOVEMBRE - scala 1:200
Stato di fatto

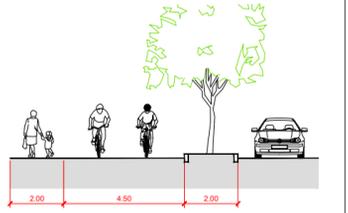


sezione B - via IV NOVEMBRE - scala 1:200
Proposte di progetto

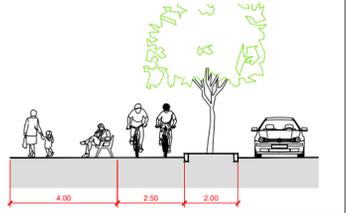

sezione A - via IV NOVEMBRE - scala 1:200
Stato di fatto

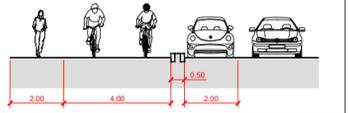


sezione A - via IV NOVEMBRE - scala 1:200
Proposte di progetto

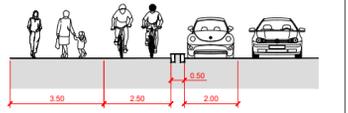

LEGENDA

- Cordonatura esistente
- Segnaletica esistente
- Cordonatura di progetto
- Segnaletica di progetto
- Dissuasore di progetto
- Nuovo tappetino d'asfalto
- Panchina di progetto
- Pittogramma in termoplastico di progetto

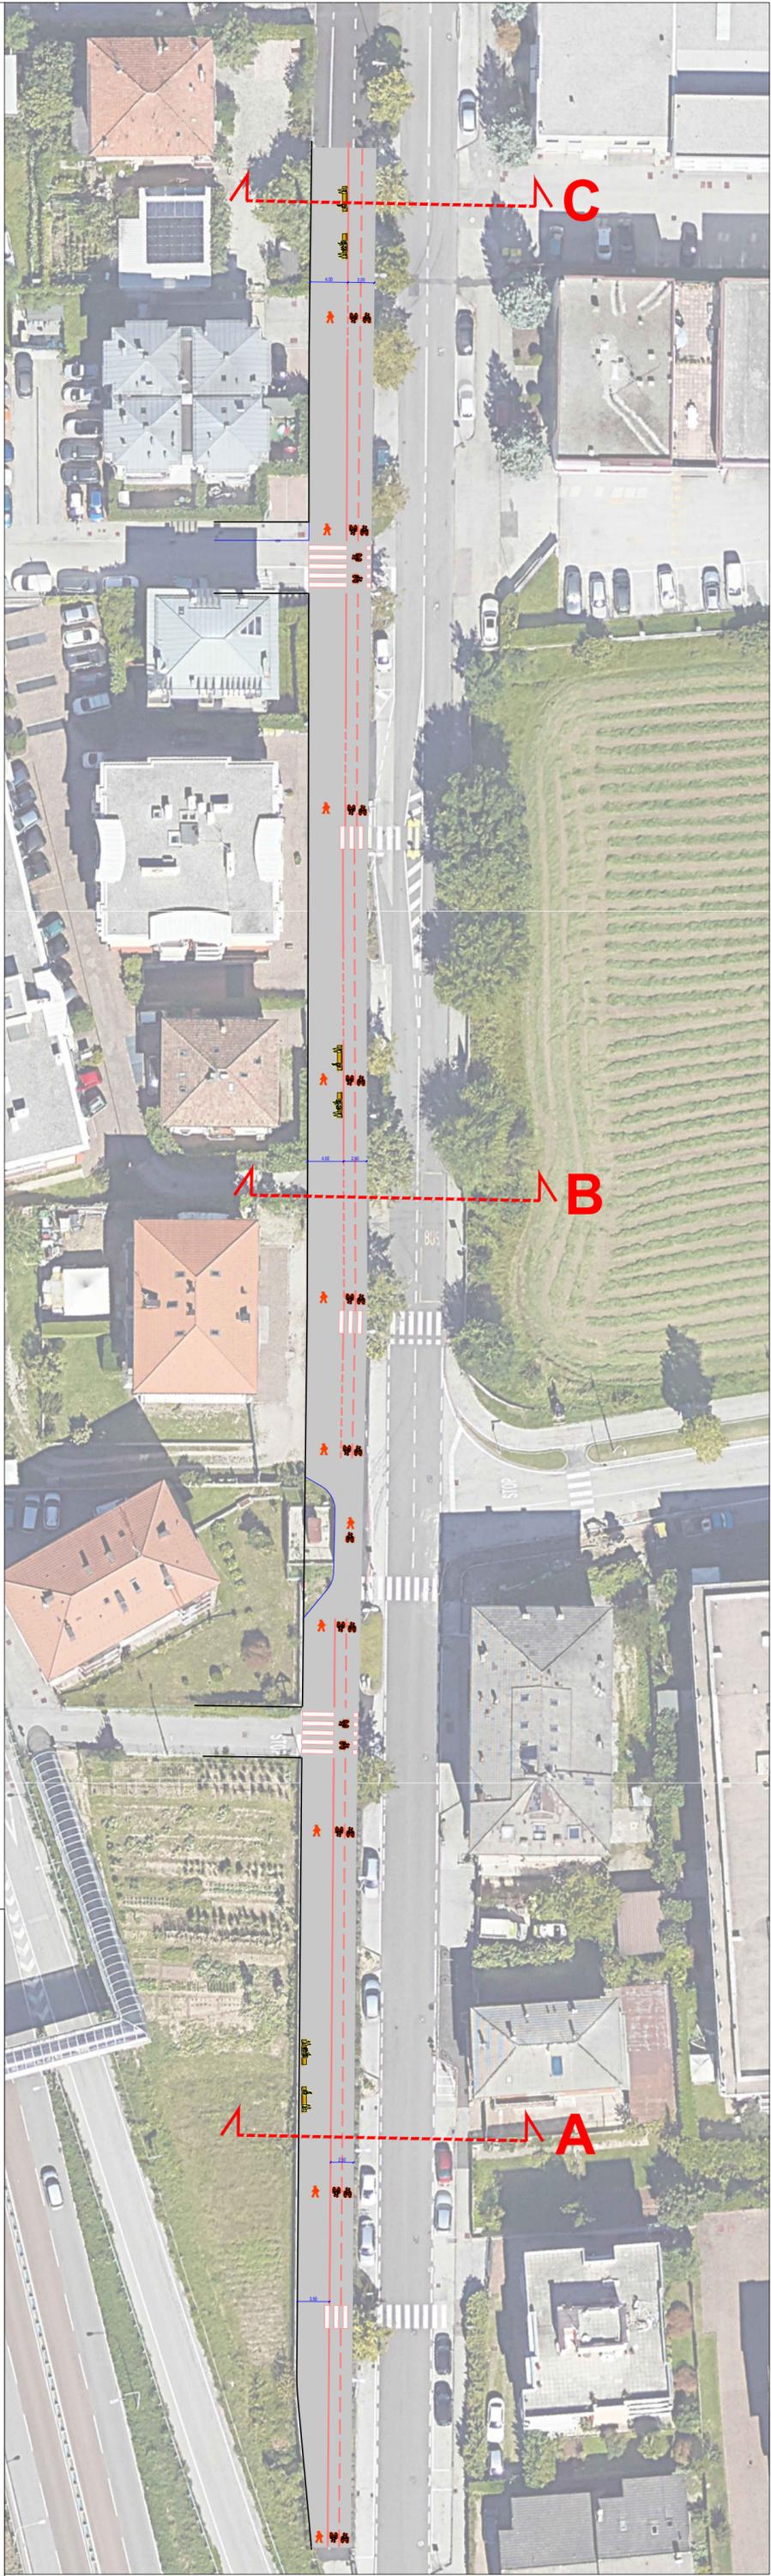

Comune di Trento

**PIANIFICAZIONE DELLA ZONA 30
DEL QUARTIERE GARDOLO
fase II**

TAV.
2.7

VIA IV NOVEMBRE (tratta sud):
PROPOSTE DI PROGETTO

SCALA 1:500

DATA febbraio 2025

TIMBRO

Matteo Donde Architetto
ord. arch. Prov. Milano n° 12805
Via Giuseppe Mazzini, 35 - 20032 Cornano (MI)
telefono +39 388 888 6432
P.IVA 03459000968
www.matteodonde.com
matteo.donde@gmail.com

