
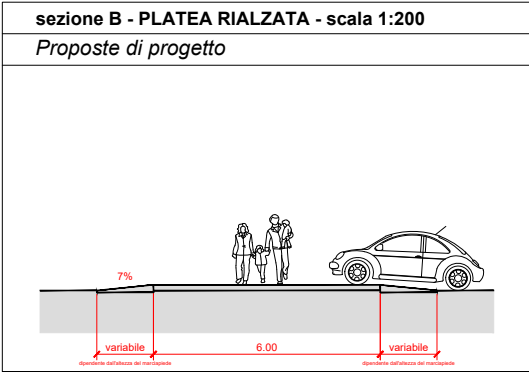
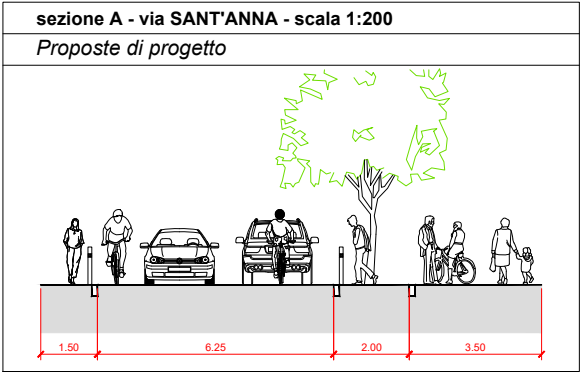
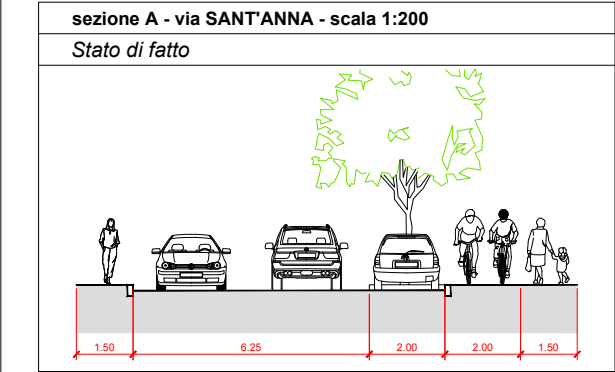


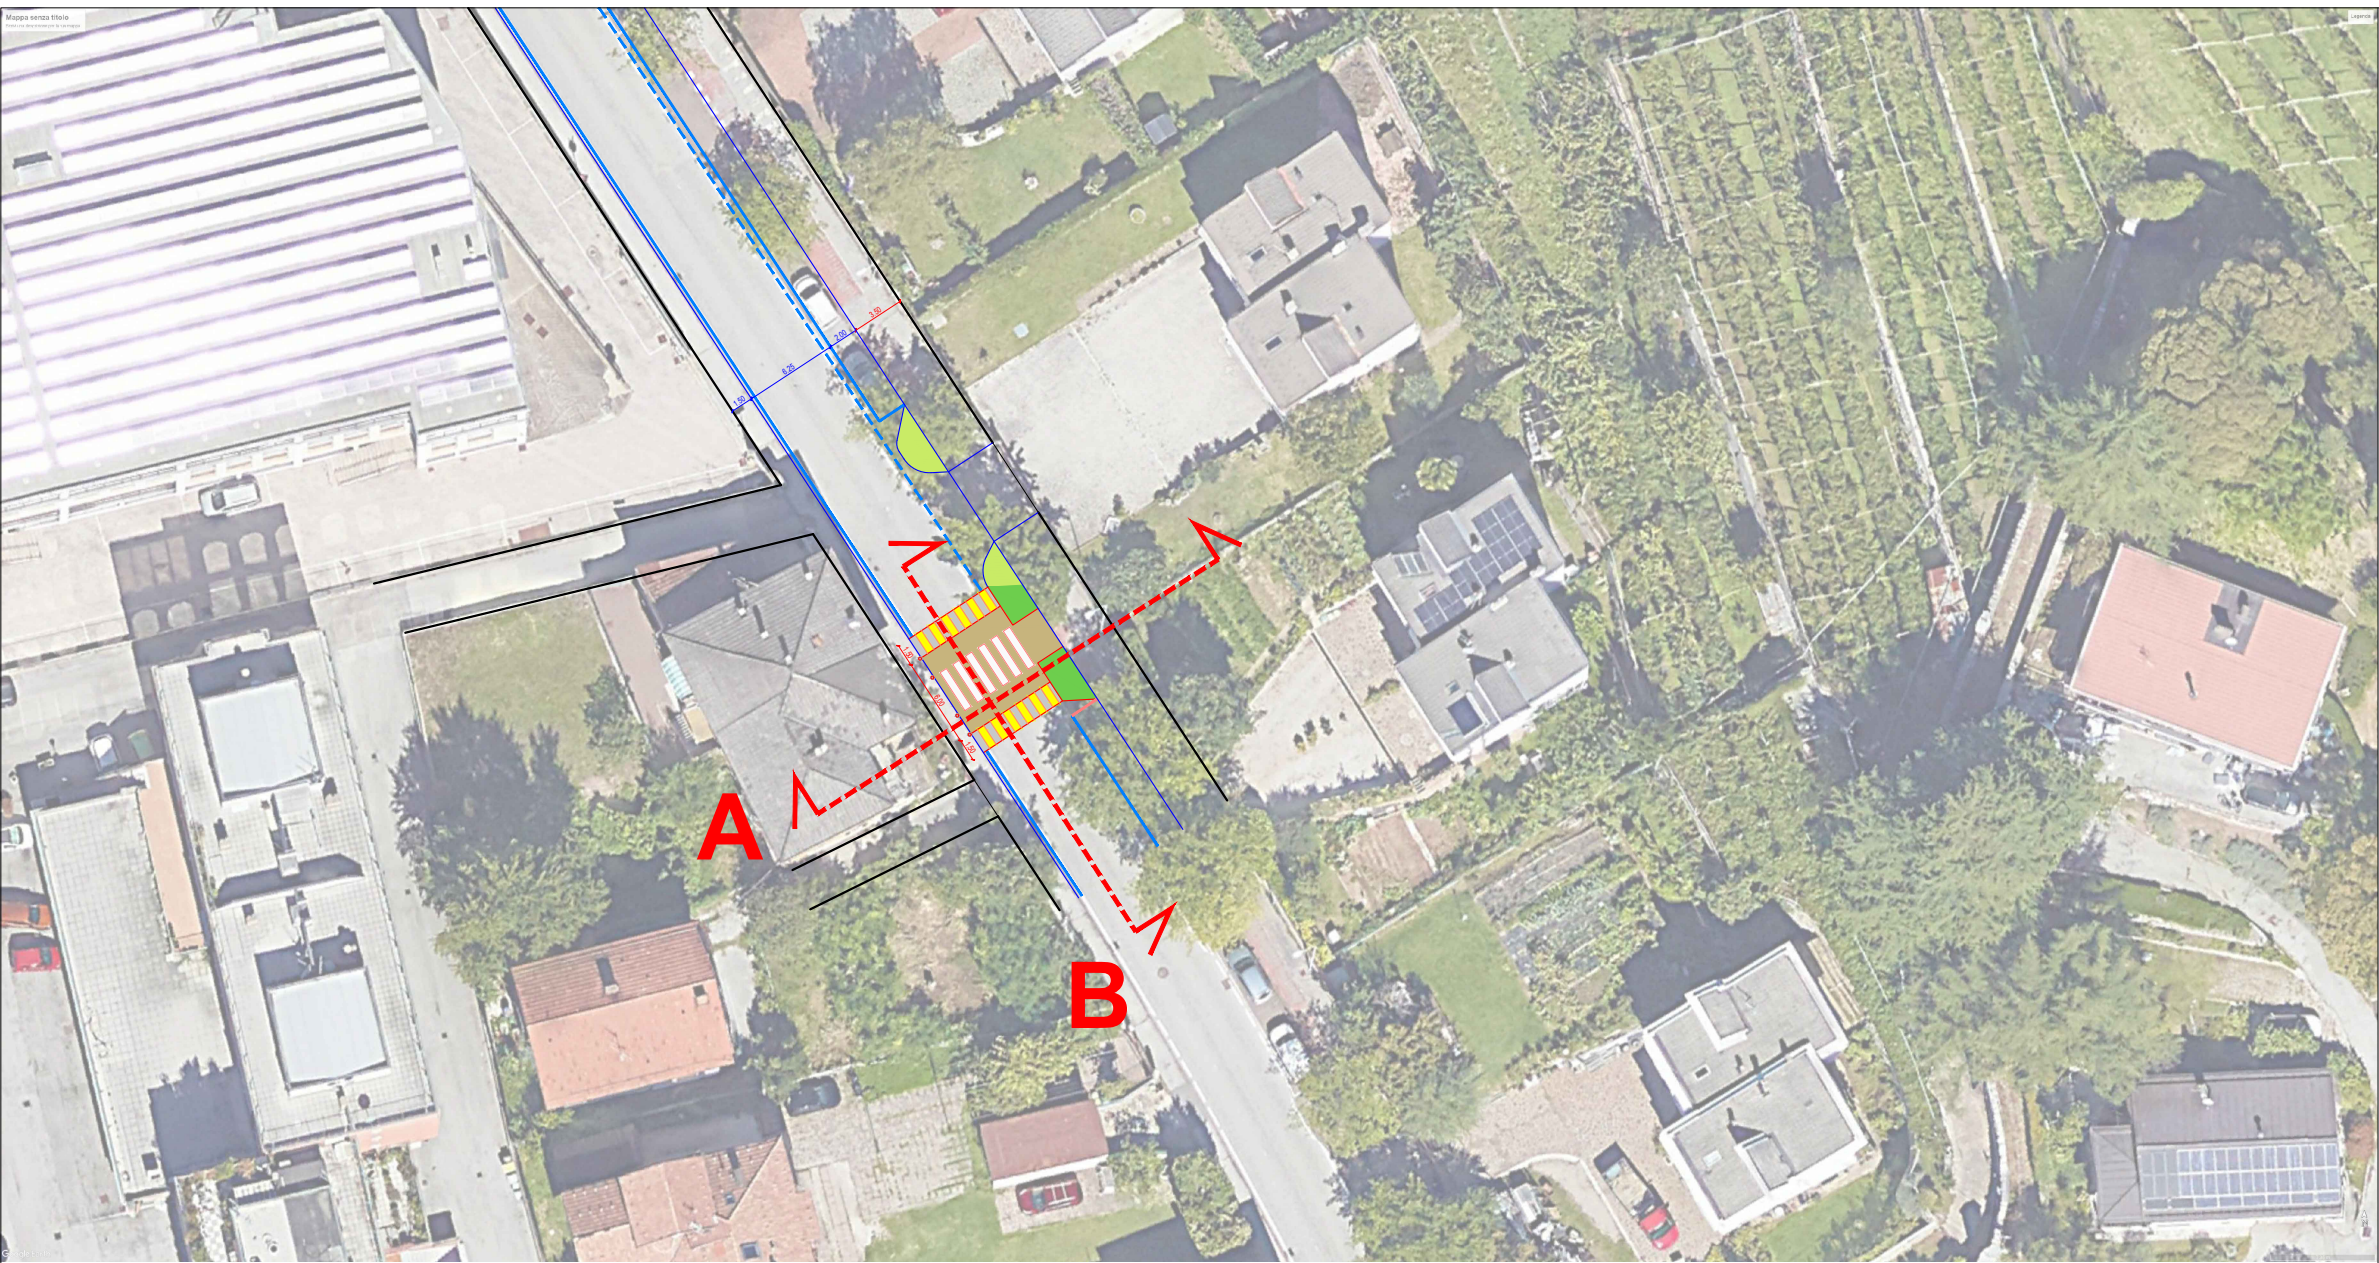

Comune di Trento

PIANIFICAZIONE DELLA ZONA 30 DEL QUARTIERE GARDOLO fase II

TAV. 2.5	VIA SANT'ANNA (tratta nord): PROPOSTE DI PROGETTO	SCALA 1:500
		DATA febbraio 2025
		TIMBRO

Matteo Donde Architetto
ord. arch. Prov. Milano n° 12805
Via Giuseppe Mazzini, 35 - 20032 Cormano (MI)
telefono +39 388 888 6432
P.IVA 03459000968
www.matteodonde.com
matteo.donde@gmail.com

- LEGENDA**
- Cordonatura esistente
 - Segnaletica esistente
 - Cordonatura di progetto
 - Segnaletica di progetto
 - Dissuasore di progetto
 - Area a verde esistente
 - Area a verde di progetto
 - Platea rialzata in asfalto stampato e colorato
 - Rampa platea rialzata
 - Pittogramma in termoplastico di progetto

