

STATO DI FATTO



PROPOSTA DI PROGETTO

SOVRAPPOSIZIONE CON CATASTALE



# Comune di Trento

## PIANIFICAZIONE DELLA ZONA 30 DEL QUARTIERE GARDOLO fase II

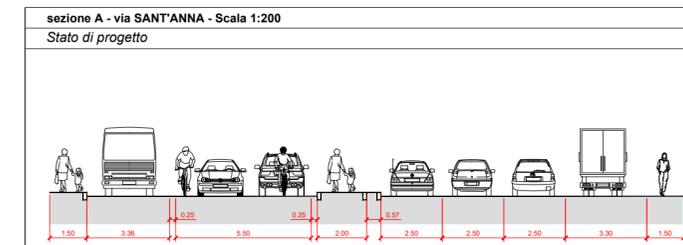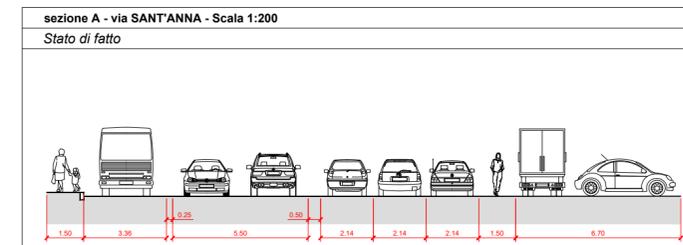

### LEGENDA

- Cordonatura esistente
- Segnaletica esistente
- Cordonatura di progetto
- Cordonatura annegata di progetto
- Segnaletica di progetto
- Nuovo marciapiede in asfalto
- Area a verde di progetto
- Platea rialzata in asfalto stampato e colorato
- Rampa platea rialzata
- Pittogramma in termoplastico esistente
- Alberatura di progetto
- Panchina di progetto

TAV.  
**2.1b**

SCUOLA SANT'ANNA:  
PROPOSTE DI PROGETTO  
alternativa B

SCALA 1:500

DATA febbraio 2025

TIMBRO

Matteo Dondé Architetto  
ord. arch. Prov. Milano n° 12805

Via Giuseppe Mazzini, 35 - 20032 Corniano (MI)  
telefono +39 0362 688 6432  
P.IVA 03459000688  
www.matteodonde.com  
matteo.donde@gmail.com