




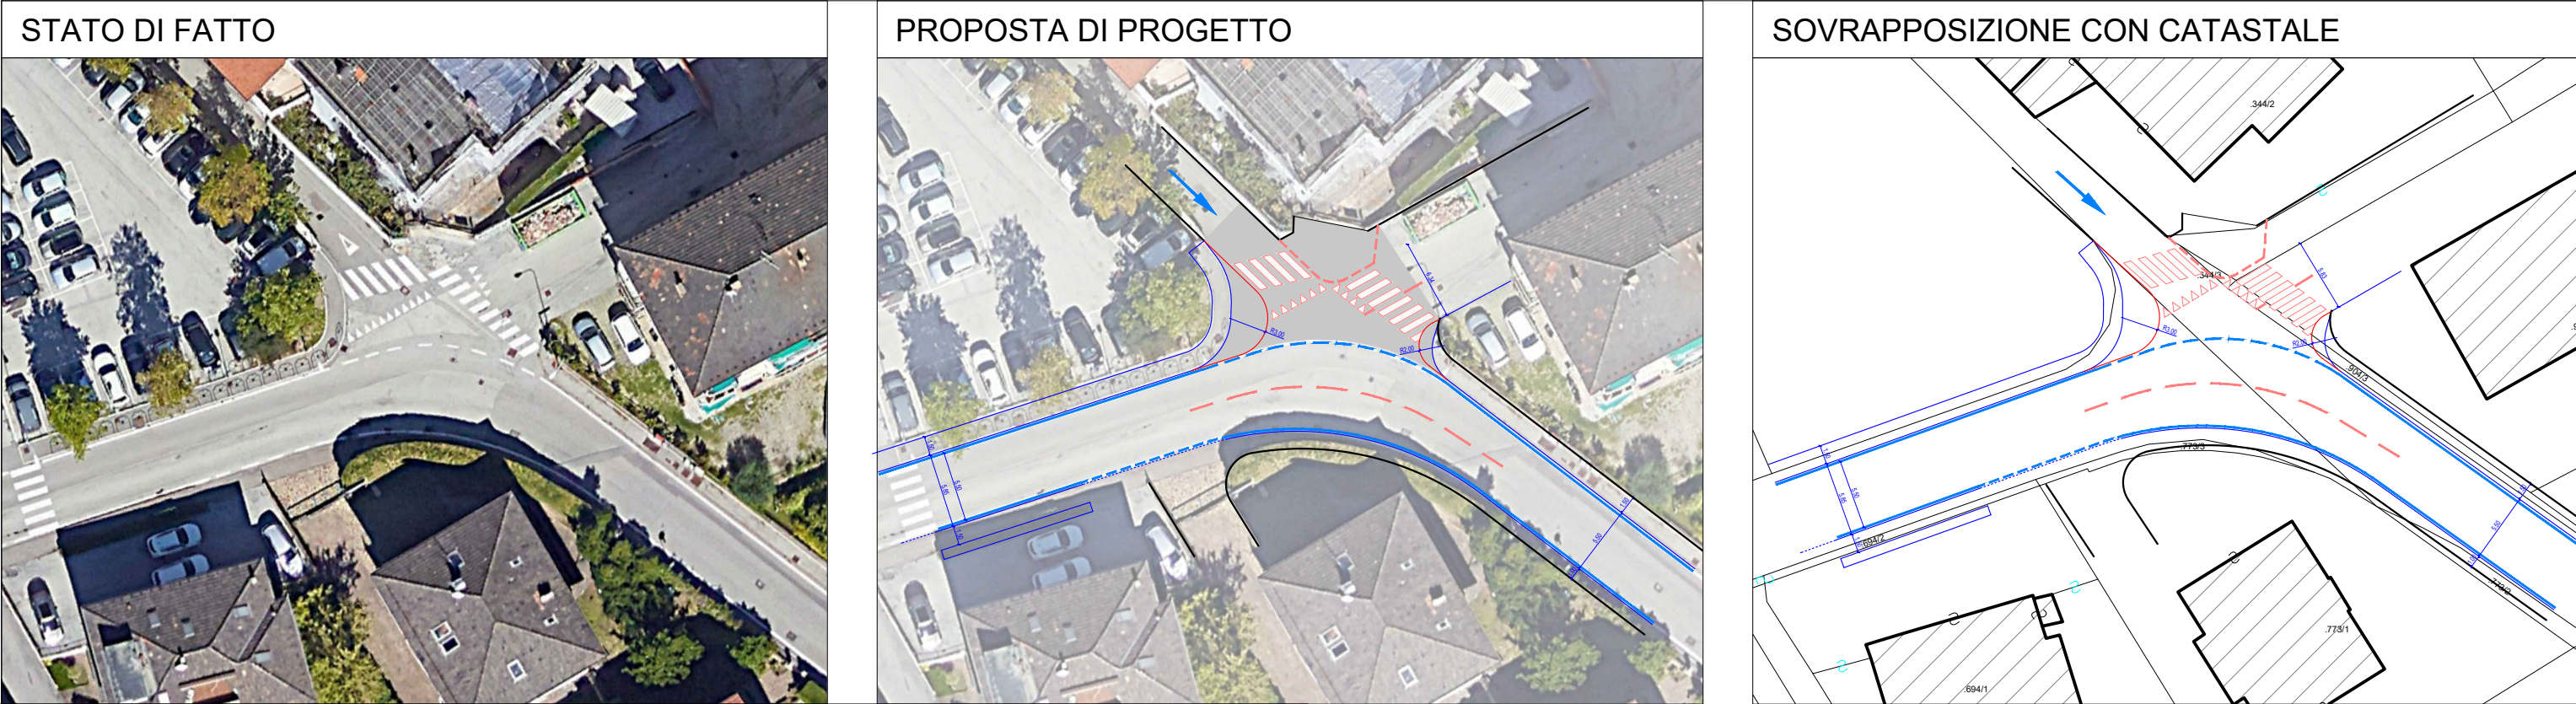

Comune di Trento

PIANIFICAZIONE DELLA ZONA 30
DEL QUARTIERE GARDOLO
fase II

TAV.
2.10

INCROCIO DON MILANI/CALISIO:
PROPOSTE DI PROGETTO

SCALA
1:500

DATA
febbraio 2025



Matteo Dondé Architetto
ord. arch. Prov. Milano n° 12805

Via Giuseppe Mazzini, 35 - 20032 Cormano (MI)
telefono +39 388 888 6432
P.IVA 03459000968
www.matteodonde.com
matteo.donde@gmail.com

TIMBRO

LEGENDA

Cordonatura esistente

Cordonatura annegata esistente

Segnaletica esistente

Cordonatura di progetto

Segnaletica di progetto

Nuovo tappetino d'asfalto