sezione F - via DON MILANI - scala 1:200
Stato di fatto

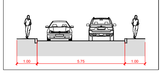

sezione F - via DON MILANI - scala 1:200
Proposte di progetto

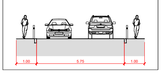

sezione F - PLATEA RIALZATA - scala 1:200
Proposte di progetto

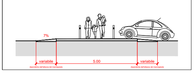

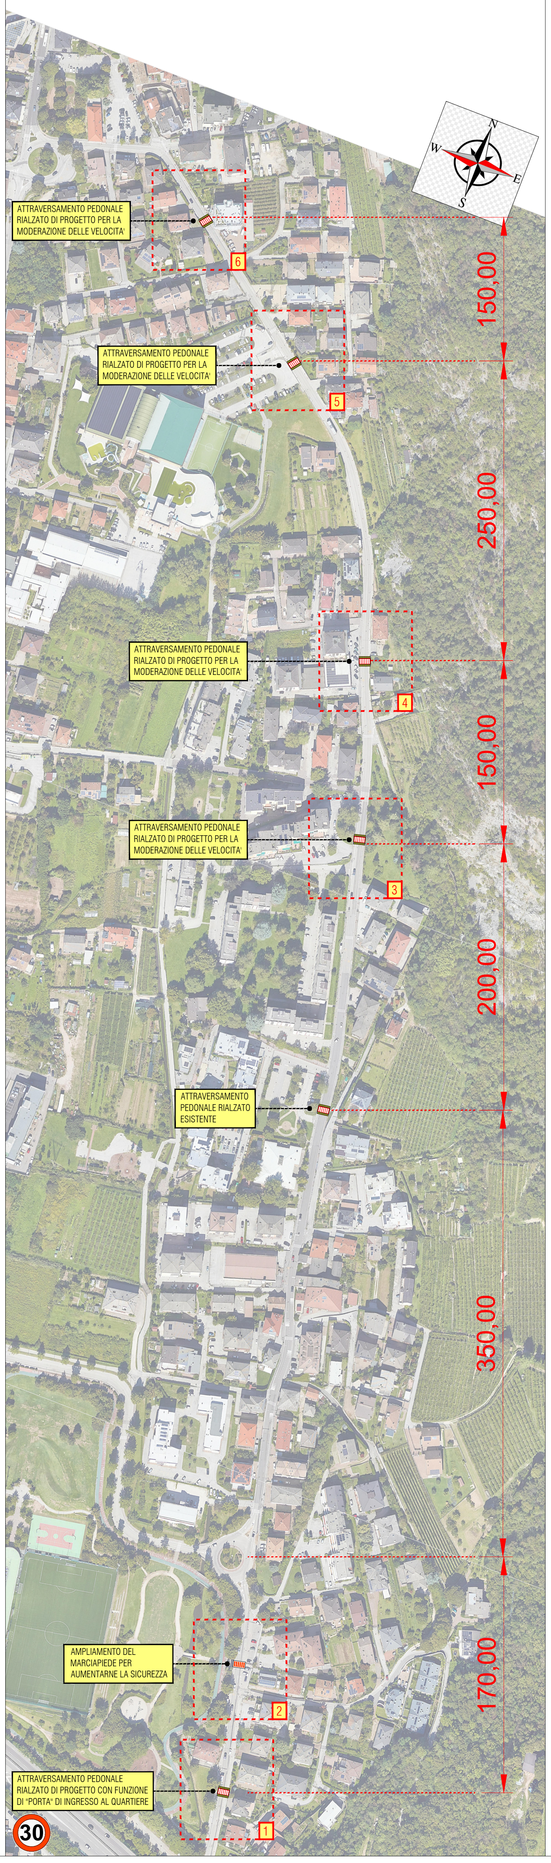

RIQUADRO N° 6

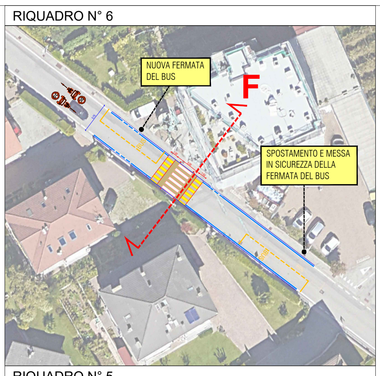

RIQUADRO N° 5

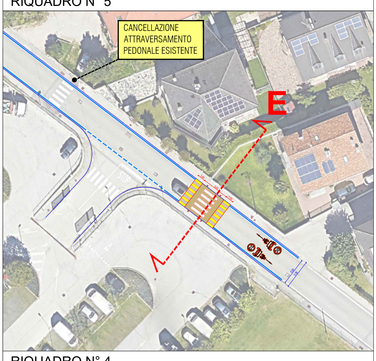

RIQUADRO N° 4

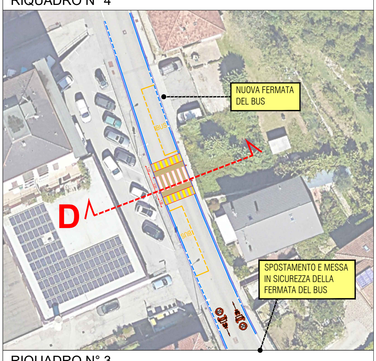

RIQUADRO N° 3

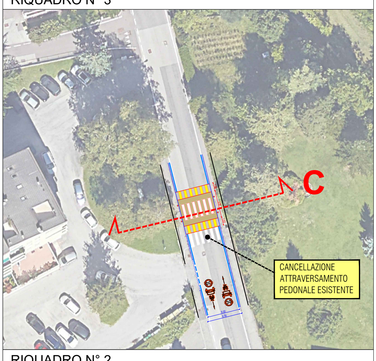

RIQUADRO N° 2

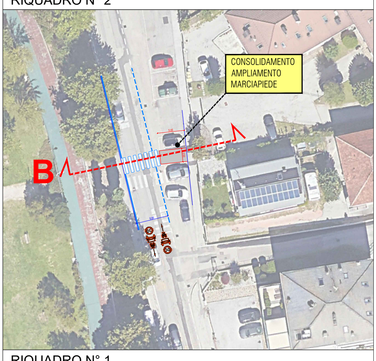

RIQUADRO N° 1

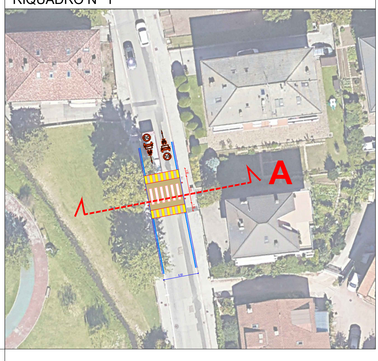

sezione E - via DON MILANI - scala 1:200
Stato di fatto

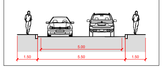

sezione E - via DON MILANI - scala 1:200
Proposte di progetto

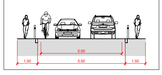

sezione E - PLATEA RIALZATA - scala 1:200
Proposte di progetto

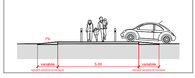

sezione D - via DON MILANI - scala 1:200
Stato di fatto

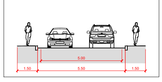

sezione D - via DON MILANI - scala 1:200
Proposte di progetto

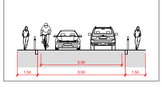

sezione D - PLATEA RIALZATA - scala 1:200
Proposte di progetto

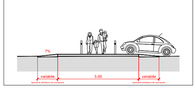

sezione C - via DI MELTA - scala 1:200
Stato di fatto

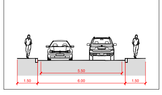

sezione C - via DI MELTA - scala 1:200
Proposte di progetto

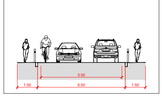

sezione C - PLATEA RIALZATA - scala 1:200
Proposte di progetto

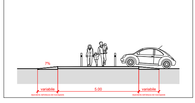

sezione B - via CENTOCHIAVI - scala 1:200
Stato di fatto

sezione B - via CENTOCHIAVI - scala 1:200
Proposte di progetto

sezione A - via CENTOCHIAVI - scala 1:200
Stato di fatto

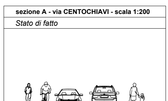

sezione A - via CENTOCHIAVI - scala 1:200
Proposte di progetto

sezione A - PLATEA RIALZATA - scala 1:200
Proposte di progetto

Comune di Trento

PIANIFICAZIONE DELLA ZONA 30 DEL QUARTIERE GARDOLO
fase II

TAV.	VIE CENTOCHIAVI, DI MELTA E DON MILANI: PROPOSTE DI PROGETTO	SCALA	1:500
2.9		DATA	febbraio 2025
		TIMBRO	

Matteo Dondè Architetto
ord. arch. Prov. Milano n° 13505
Via Giuseppe Mazzini, 35 - 20032 Cormano (MI)
telefono +39 388 888 6432
P.IVA 03459000968
www.matteodonde.com
matteo.donde@gmail.com

LEGENDA

- Cordonatura esistente
- Segnaletica esistente
- Cordonatura di progetto
- Segnaletica di progetto
- Dissuasore di progetto
- Area a verde esistente
- Area a verde di progetto
- Nuovo tappetino d'asfalto
- Platea rialzata in asfalto stampato e colorato
- Rampa platea rialzata
- Pittogramma in termoplastico per strada Ebis di progetto