



LEGENDA

- Sezione esistente
- - - Sezione esistente da rimuovere
- Sezione di progetto
- Retino materiale esistente
- Retino materiale di progetto

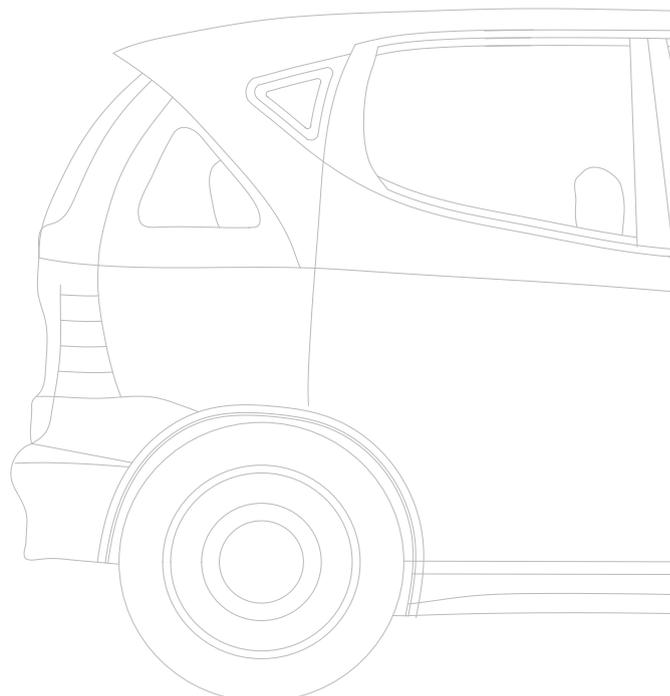

PENDENZA RAMPA:
7% con passaggio dei mezzi del trasporto pubblico
10% senza passaggio dei mezzi del trasporto pubblico

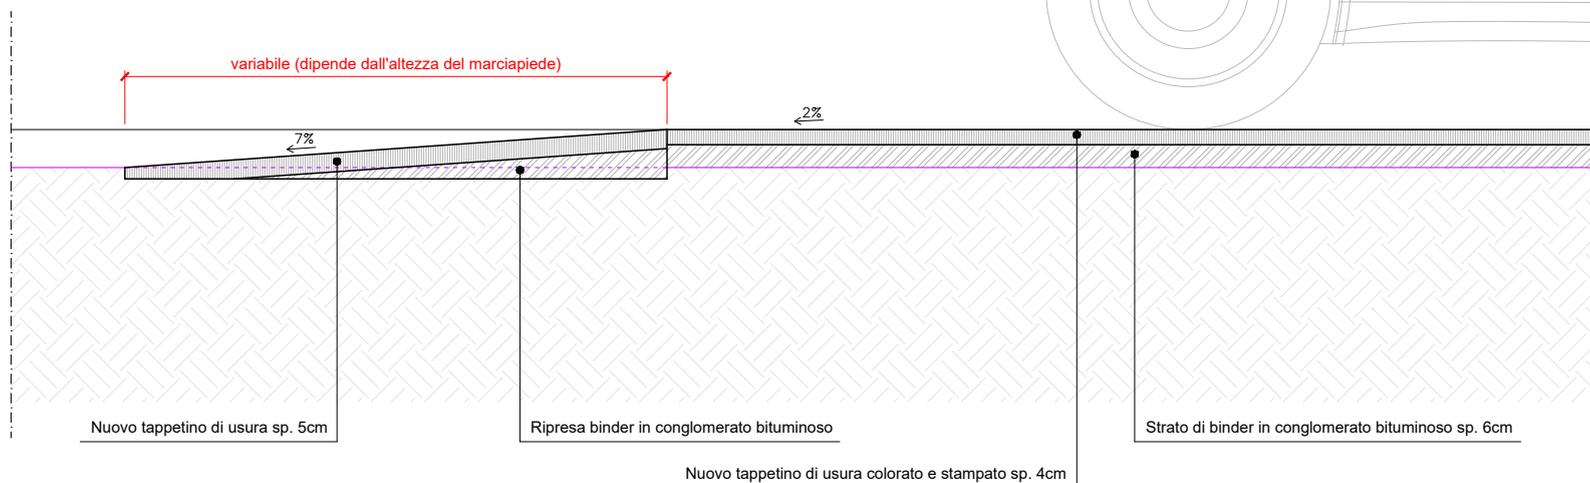

Comune di Trento

PIANIFICAZIONE DELLA ZONA 30 DEL QUARTIERE GARDOLO fase II

TAV.
2.19

**PARTICOLARI COSTRUTTIVI
ATTRAVERSAMENTI
RIALZATI IN BITUME**

SCALA **1:20**

DATA **febbraio 2025**

Matteo Donde Architetto
ord. arch. Prov. Milano n° 12805
Via Giuseppe Mazzini, 35 - 20032 Cornano (MI)
telefono +39 388 888 6432
P.IVA 03459000968
www.matteodonde.com
matteo.donde@gmail.com

TIMBRO

