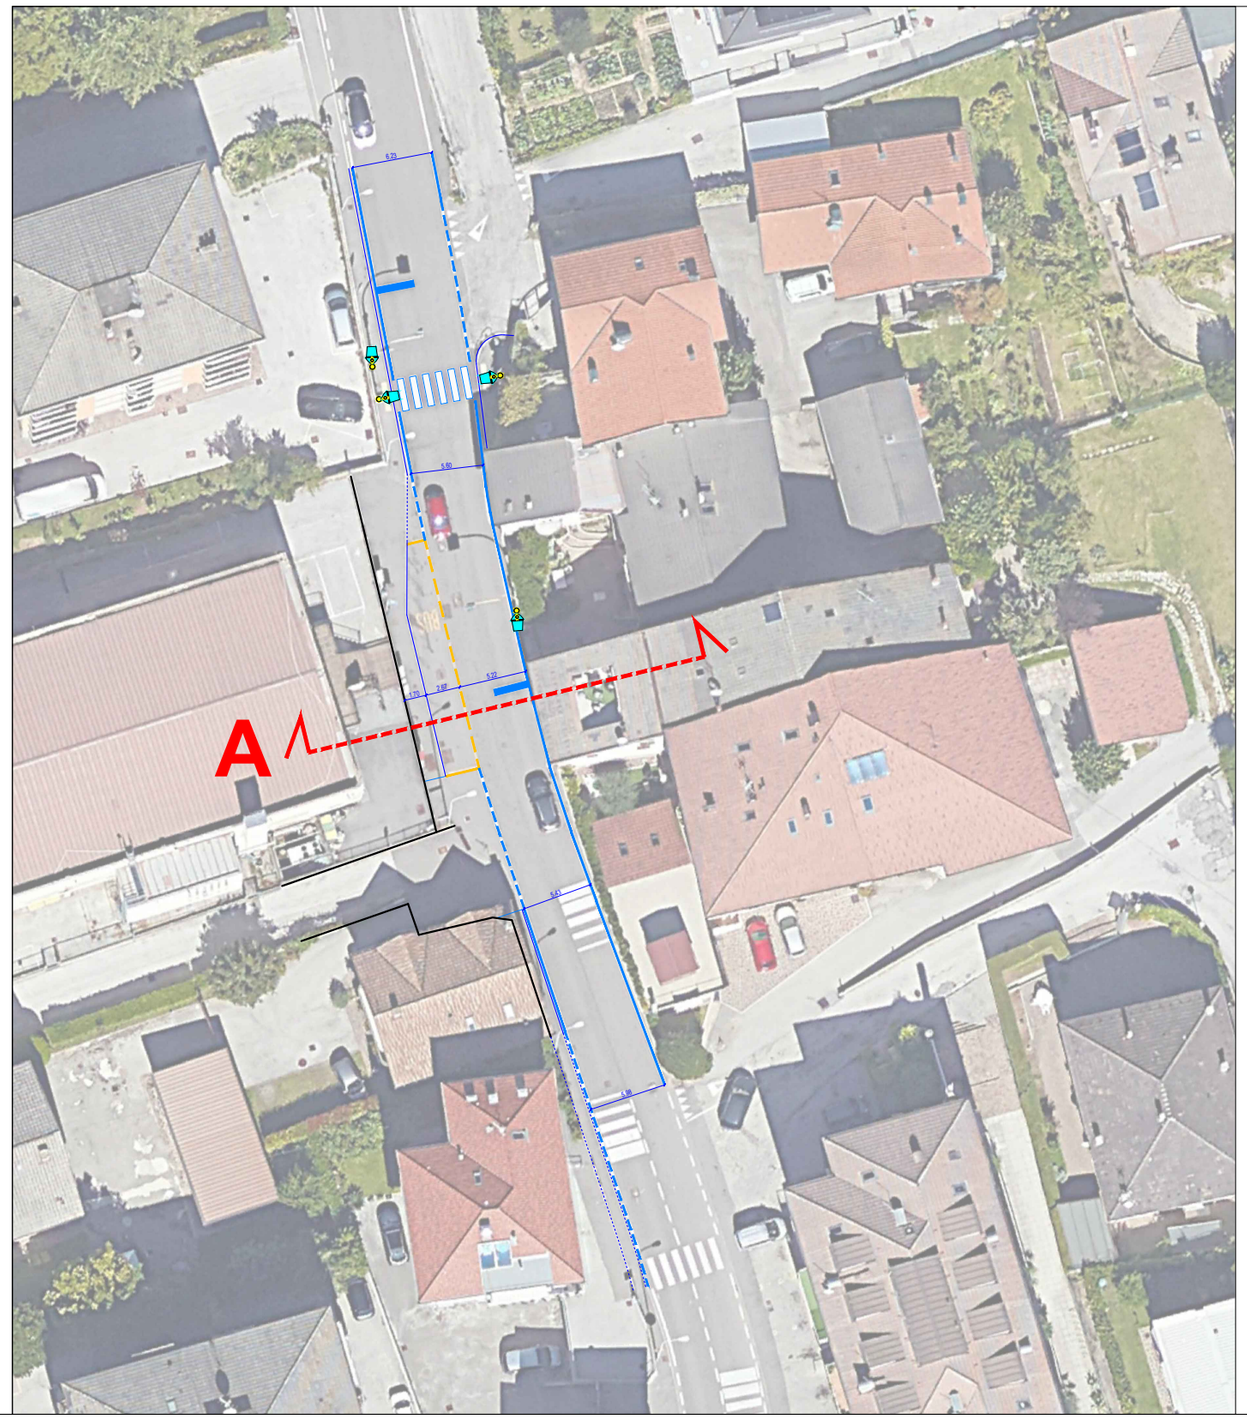

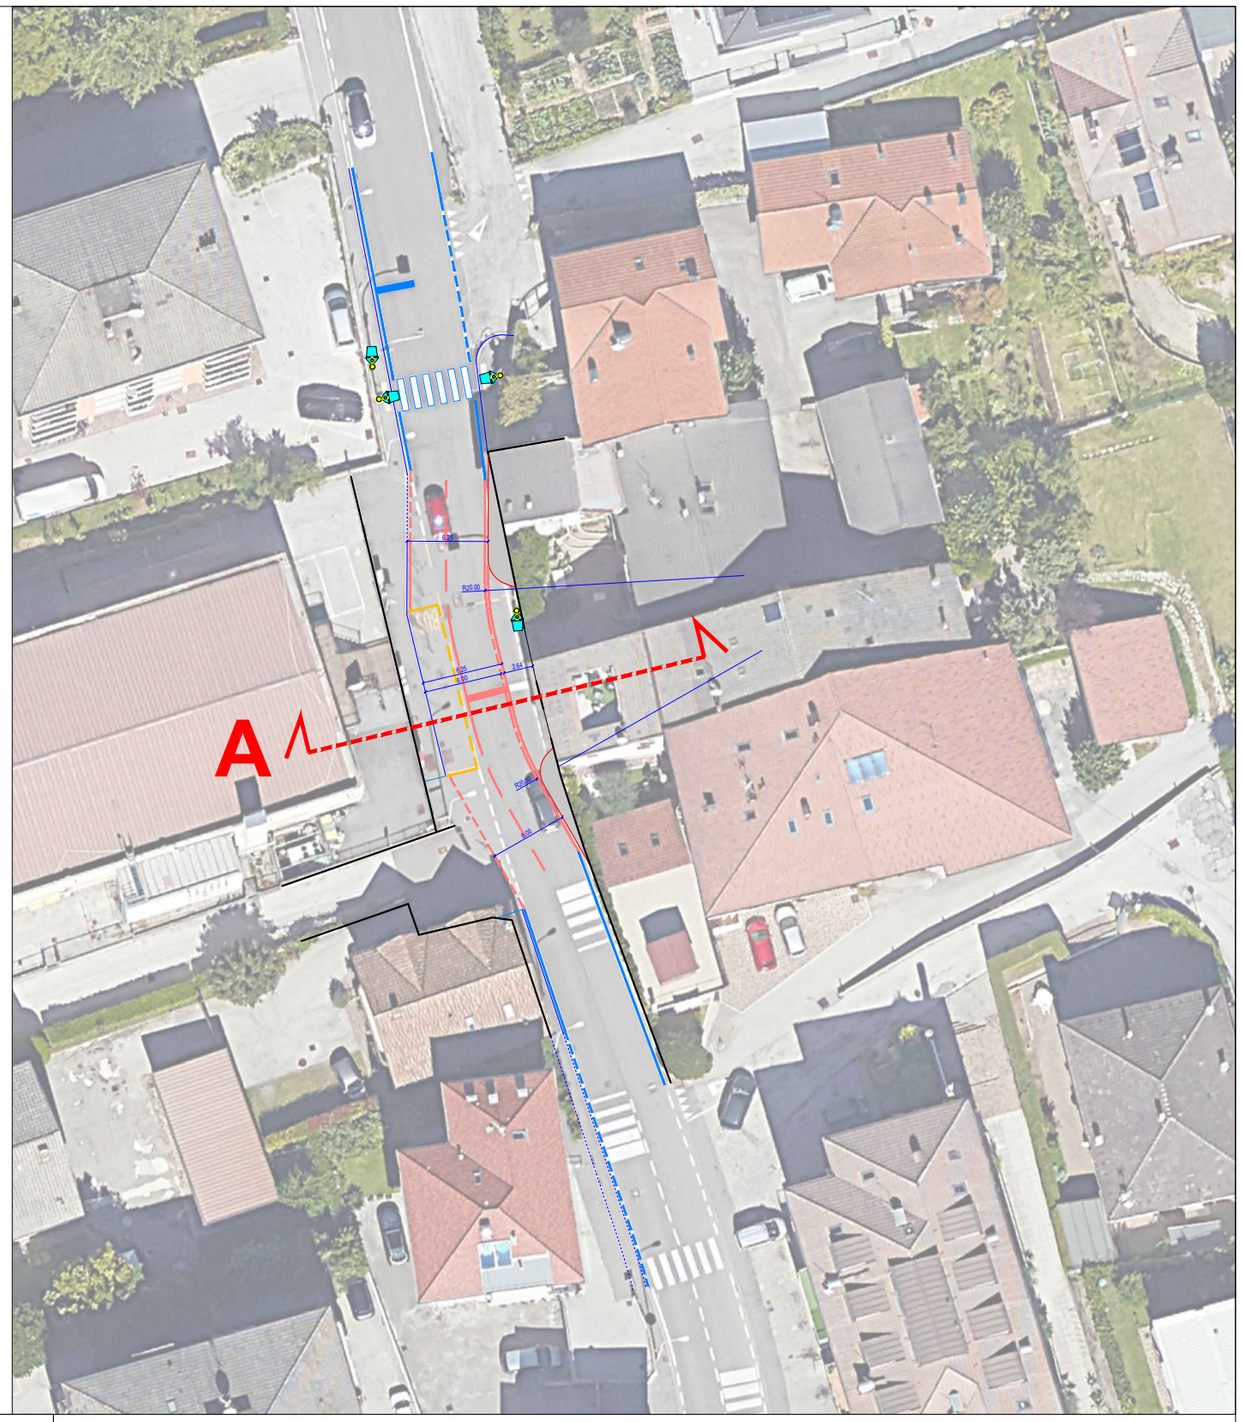

Comune di Trento

PIANIFICAZIONE DELLA ZONA 30 DEL QUARTIERE GARDOLO
fase II

TAV. **2.12**	VIA DI MELTA - VIA FATTORI: PROPOSTE DI PROGETTO	SCALA	1:500
		DATA	febbraio 2025
		TIMBRO	

Matteo Dondé Architetto
ord. arch. Prov. Milano n° 12805

Via Giuseppe Mazzini, 35 - 20032 Cormano (MI)
telefono +39 388 888 6432
P.IVA 03459000968
www.matteodonde.com
matteo.donde@gmail.com

sezione A - via DI MELTA - scala 1:200
Stato di fatto

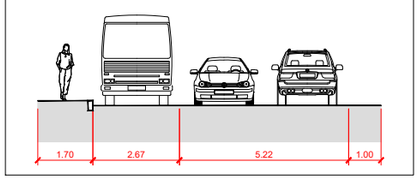

sezione A - via DI MELTA - scala 1:200
Proposte di progetto

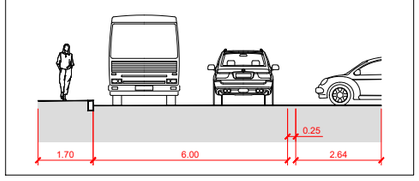

LEGENDA

- Cordonatura esistente
- Cordonatura annegata esistente
- Segnaletica esistente
- Palina semaforica esistente
- Cordonatura di progetto
- Segnaletica di progetto
- Nuovo marciapiede in asfalto