



COMUNE DI TRENTO

# **PRG**

**PIANO REGOLATORE GENERALE**

**ADEGUAMENTO DEL PRG**

*ai sensi dell'articolo 44 della L.P. 4 agosto 2015, n. 15*


**ELABORATI GRAFICI**

**SERVIZIO URBANISTICA**


**Trento, luglio 2022**



PRG VIGENTE

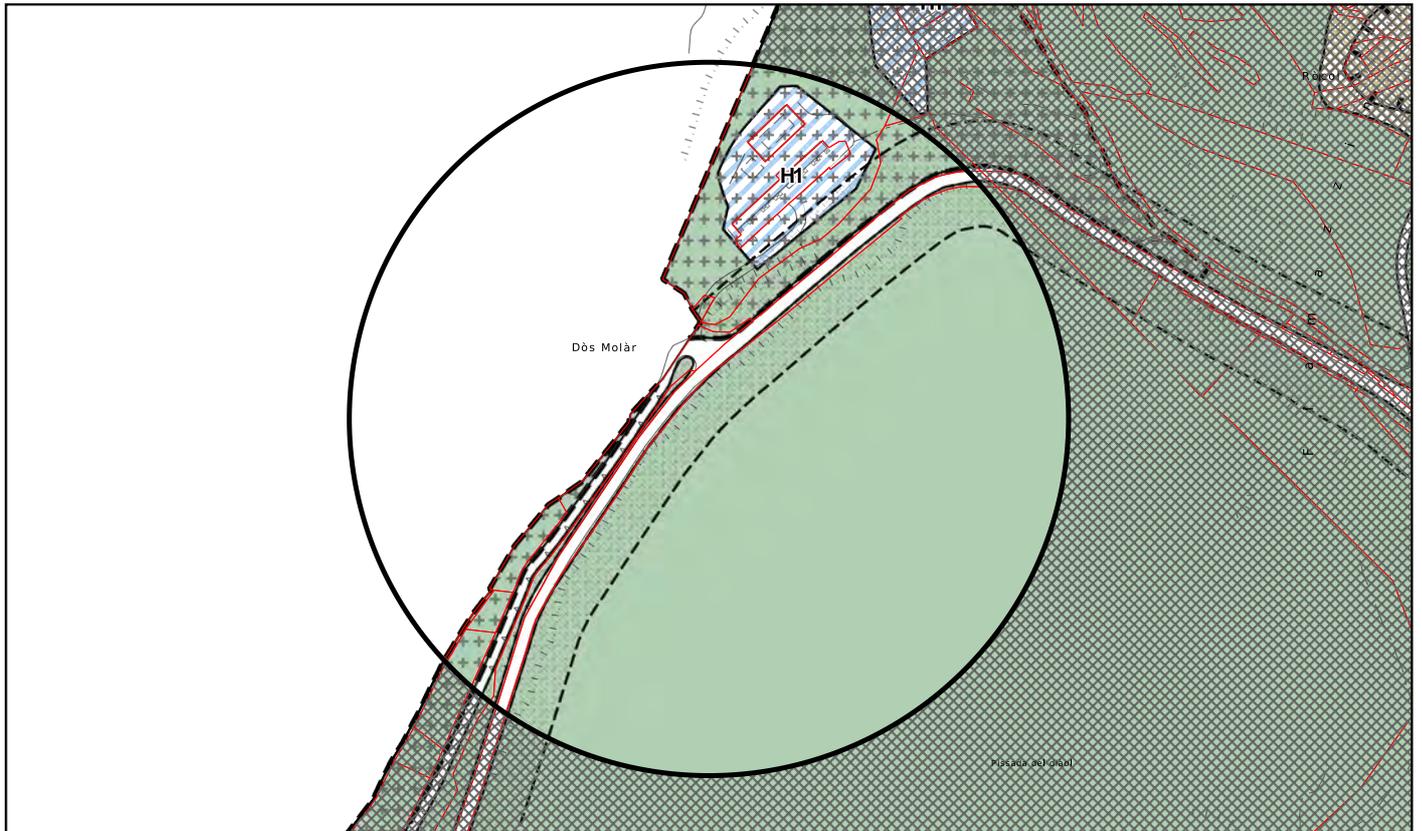

ADEGUAMENTO

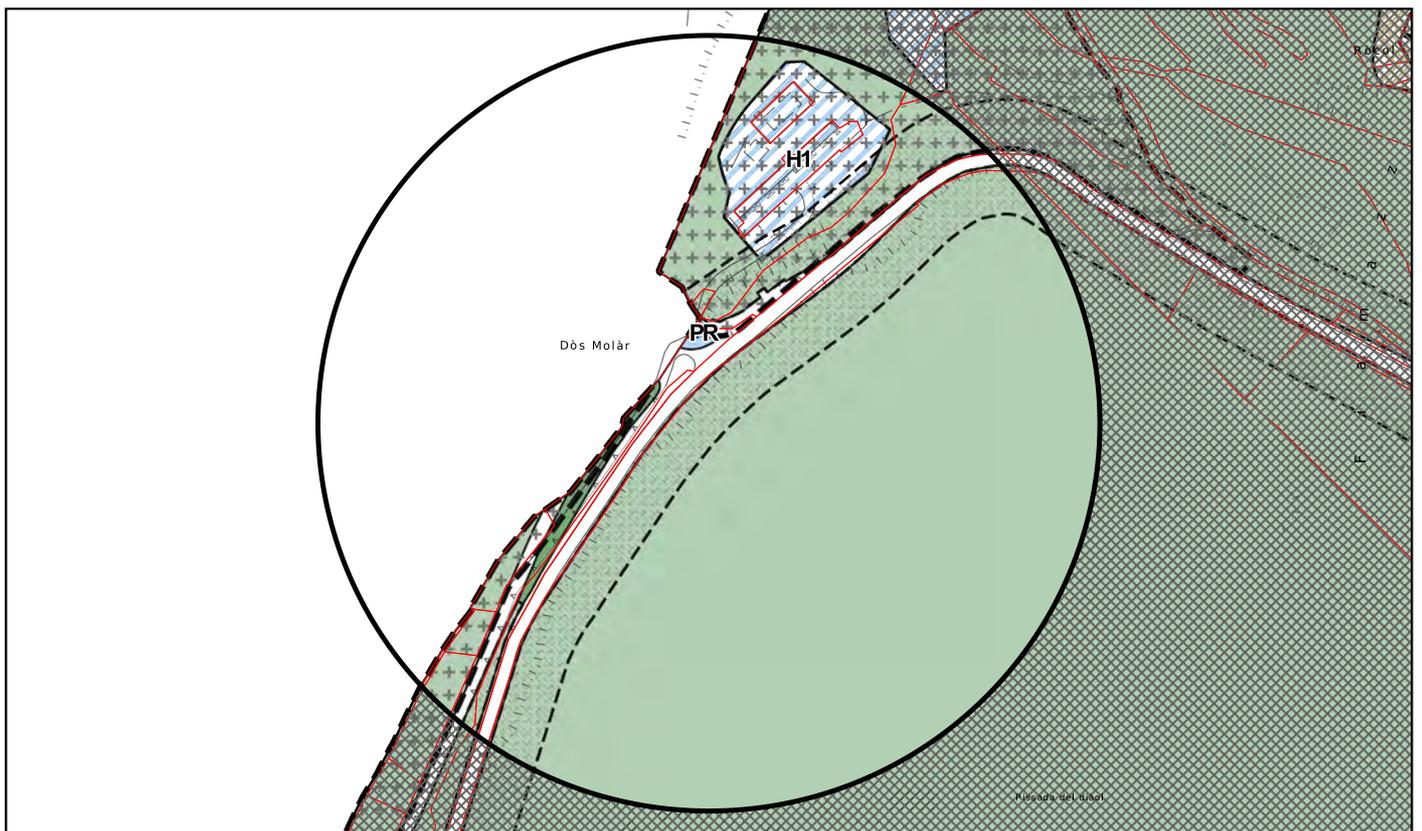

SVINCOLO PARZIALE DELL'AREA PRODUTTIVA DEL SETTORE SECONDARIO DI LIVELLO PROVINCIALE DI RISERVA SITA NEL COMUNE DI TRENTO IN LOCALITÀ SPINI DI GARDOLO. VIA MONACO E VIA BECCARIA IN C.C. GARDOLO - D.G.P. 13/05/2022 n. 852

PRG VIGENTE




ADEGUAMENTO



TAVOLE N.1 e 4

PRG VIGENTE

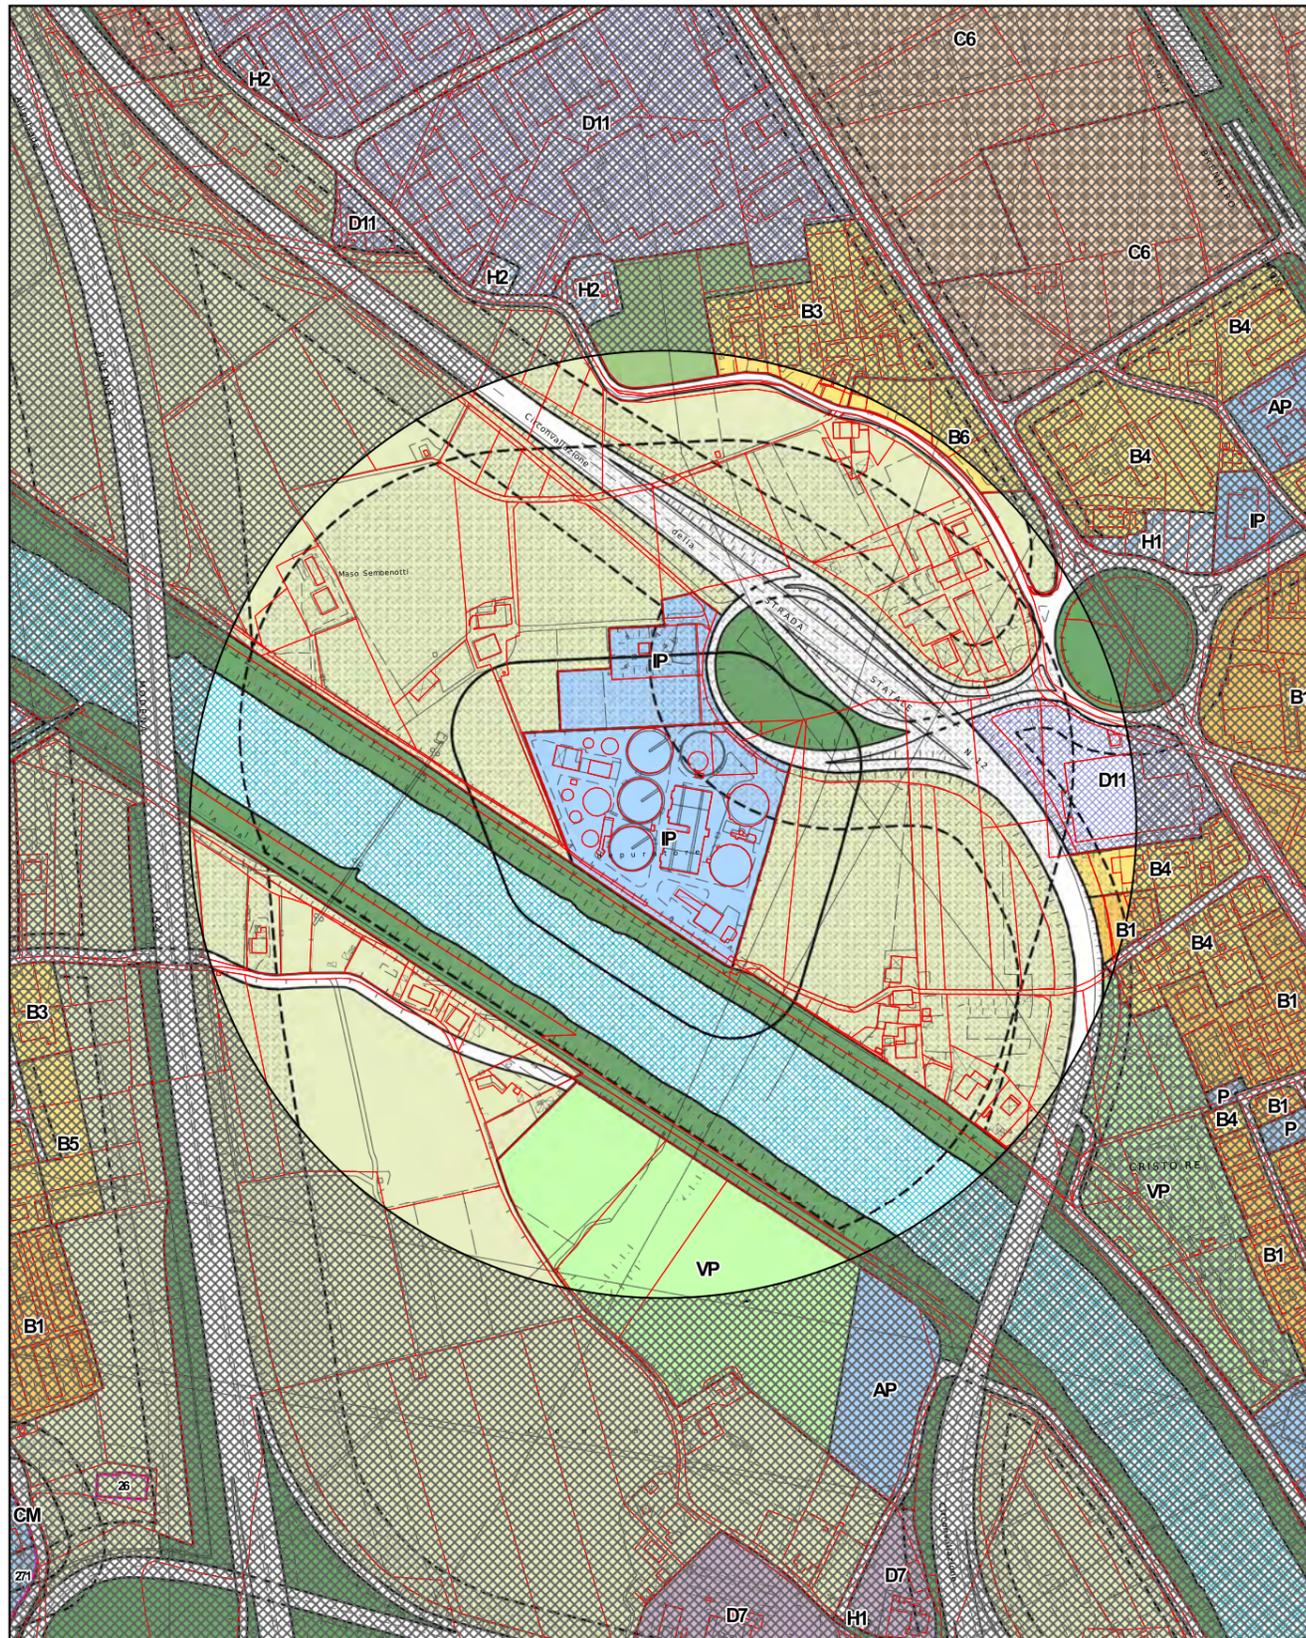

ADEGUAMENTO

