



COMUNE DI TRENTO

PRG

VARIANTE 2021

ELABORATI GRAFICI


SERVIZIO URBANISTICA

Trento, marzo 2022


**3^a VARIANTE AL PRG IN ACCOGLIMENTO
DI RICHIESTE DI INEDIFICABILITÀ**

RICHIESTA N. 1

PRG VIGENTE

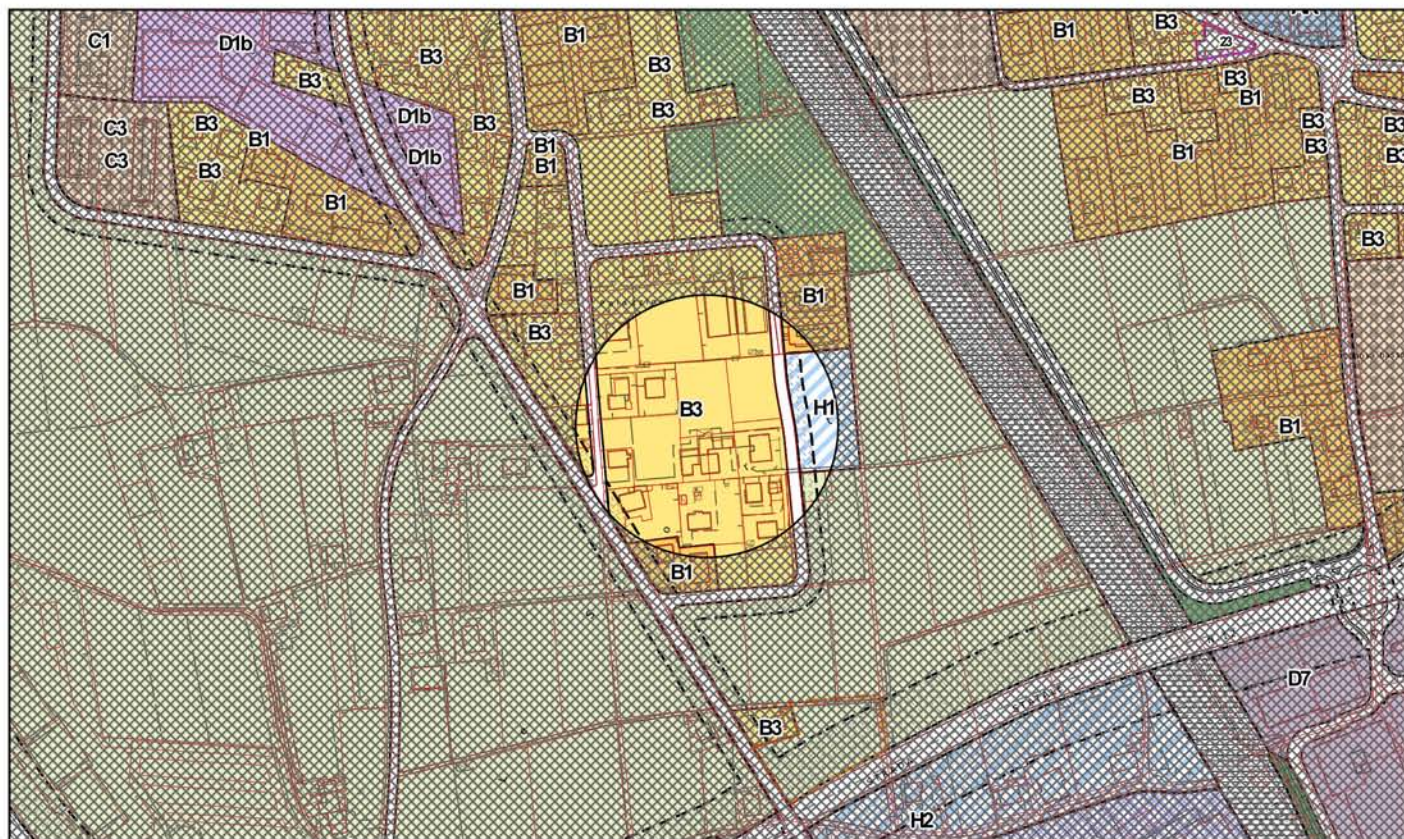


VARIANTE PROPOSTA

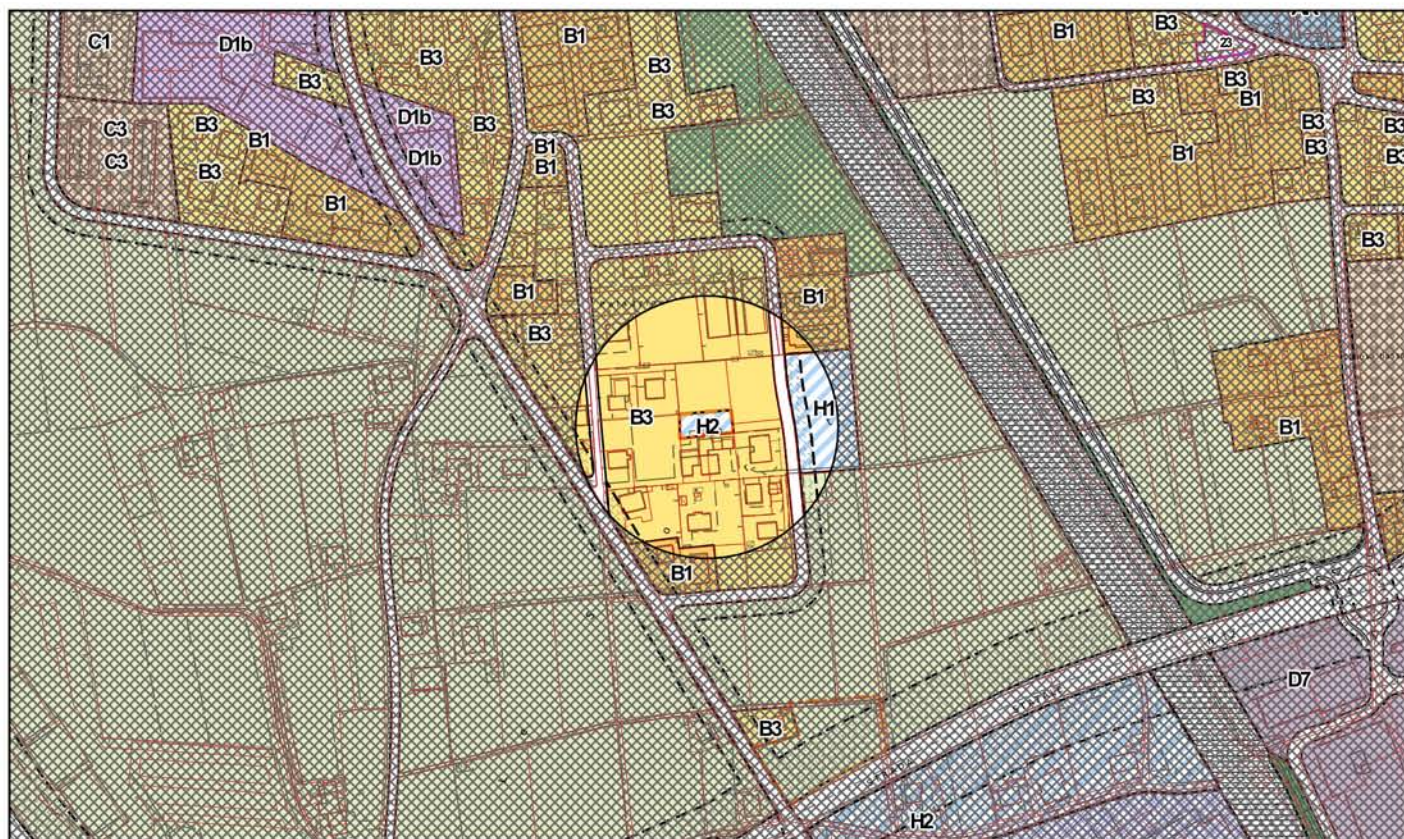


RICHIESTA N. 2

PRG VIGENTE

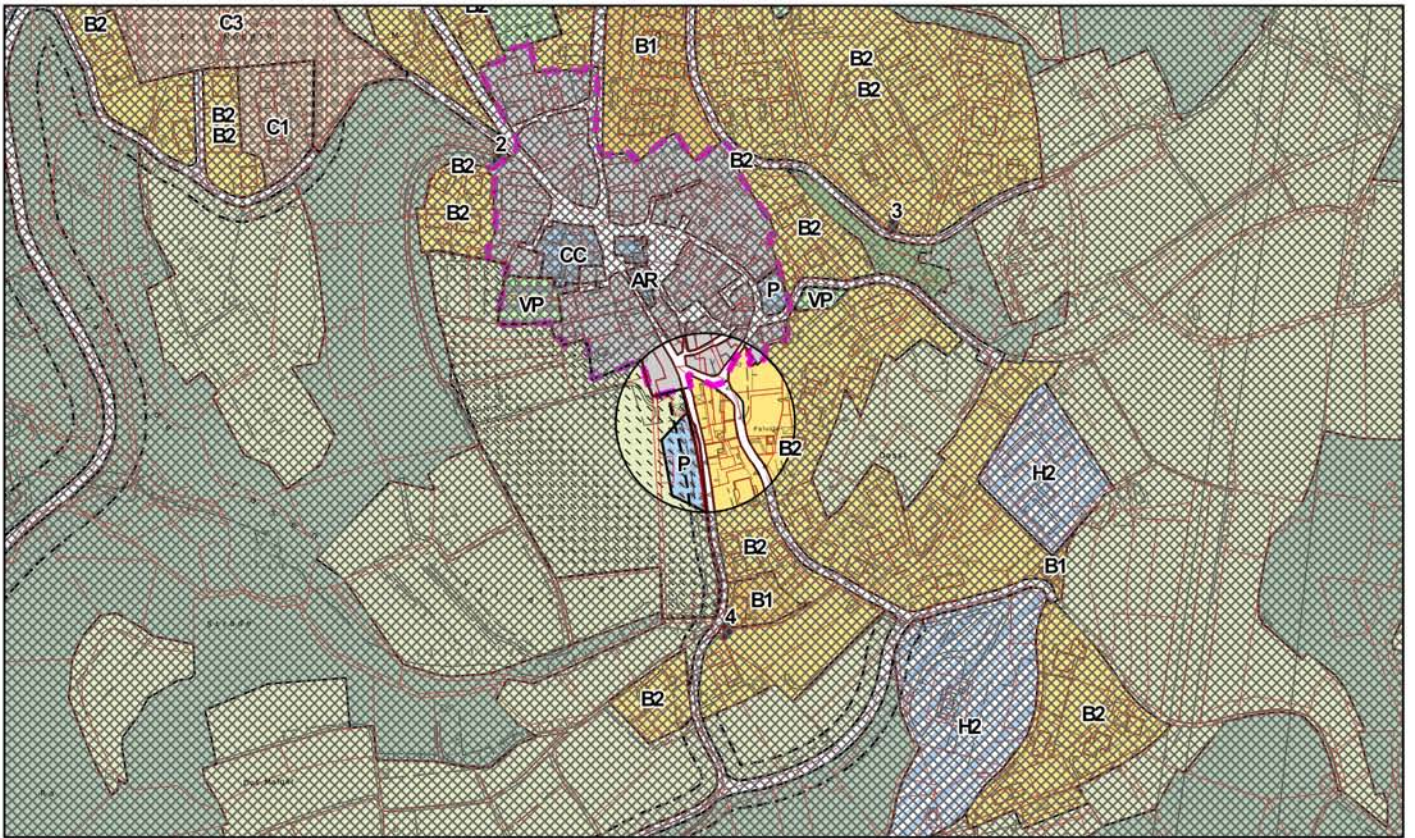


VARIANTE PROPOSTA

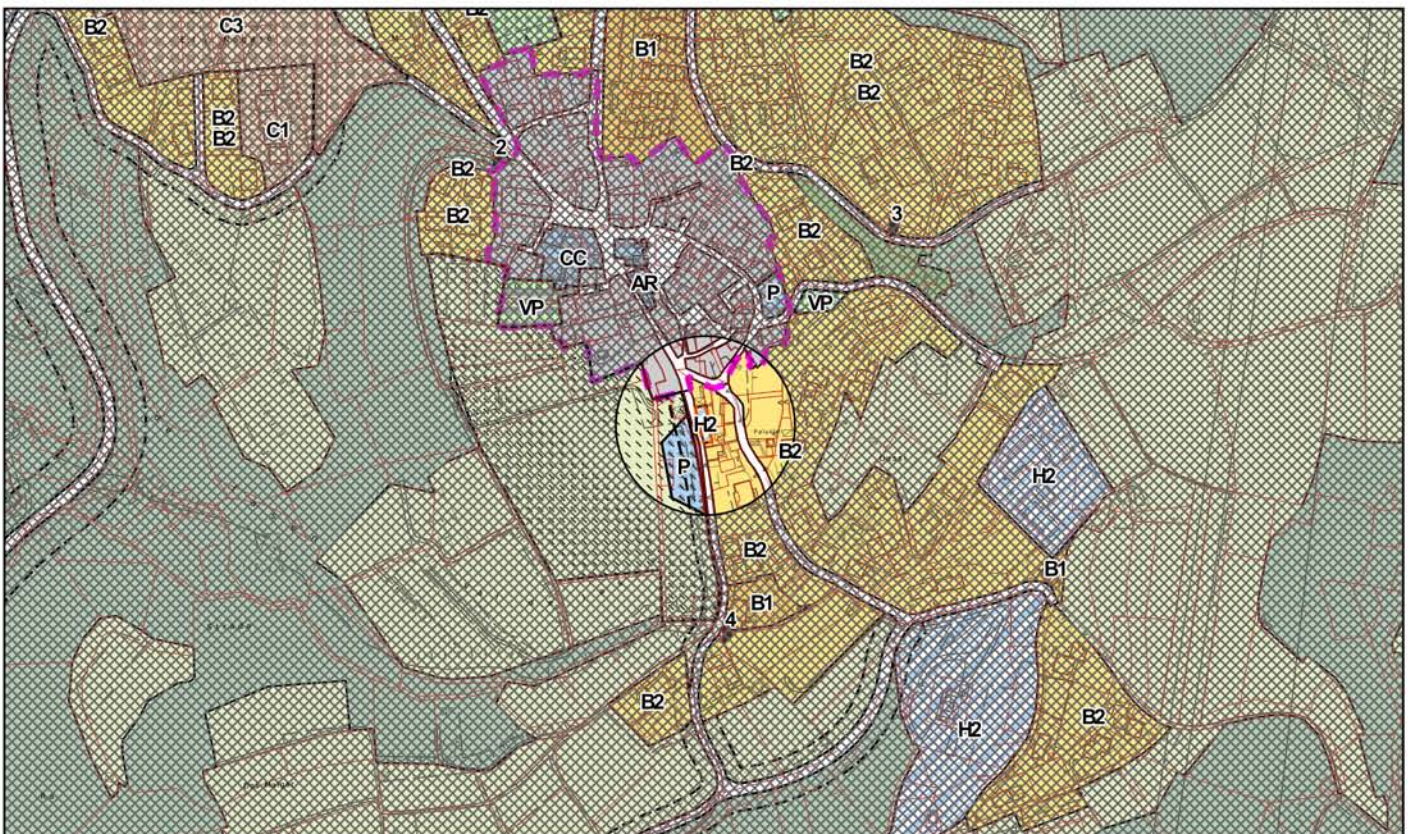

RICHIESTA N. 3

PRG VIGENTE

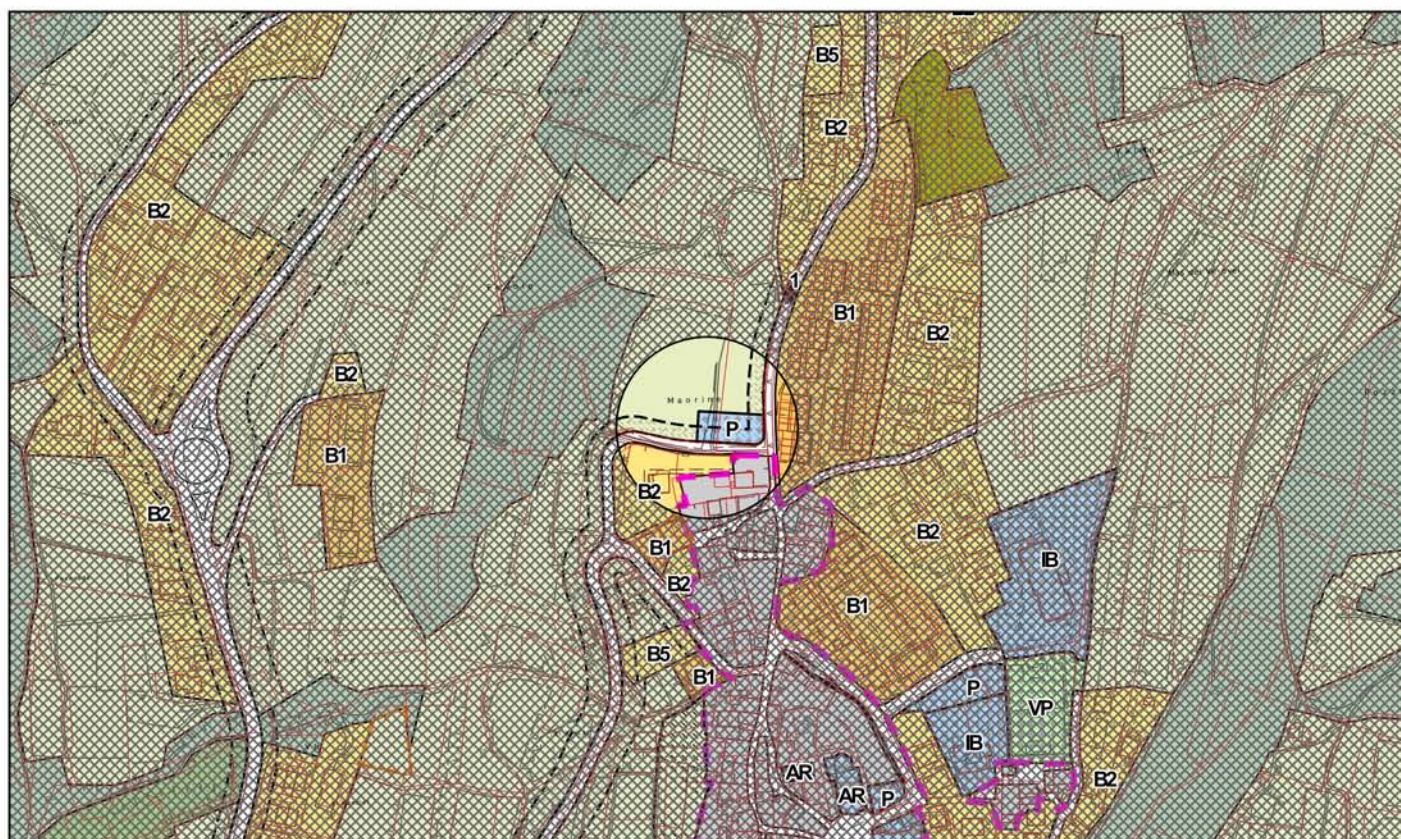

VARIANTE PROPOSTA

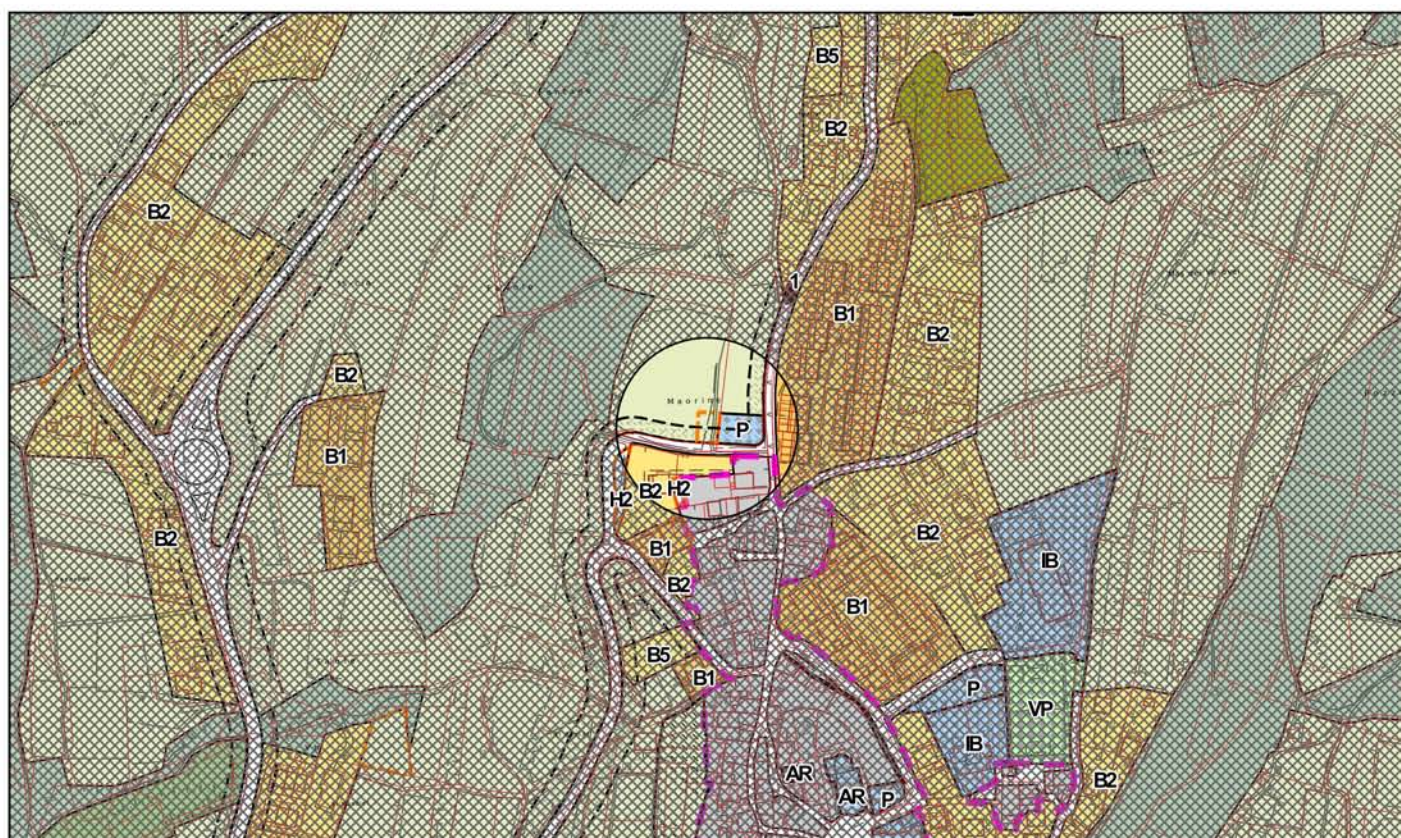


TAVOLA N.2

RICHIESTA N. 4

PRG VIGENTE




VARIANTE PROPOSTA




TAVOLA N.2

PRG VIGENTE

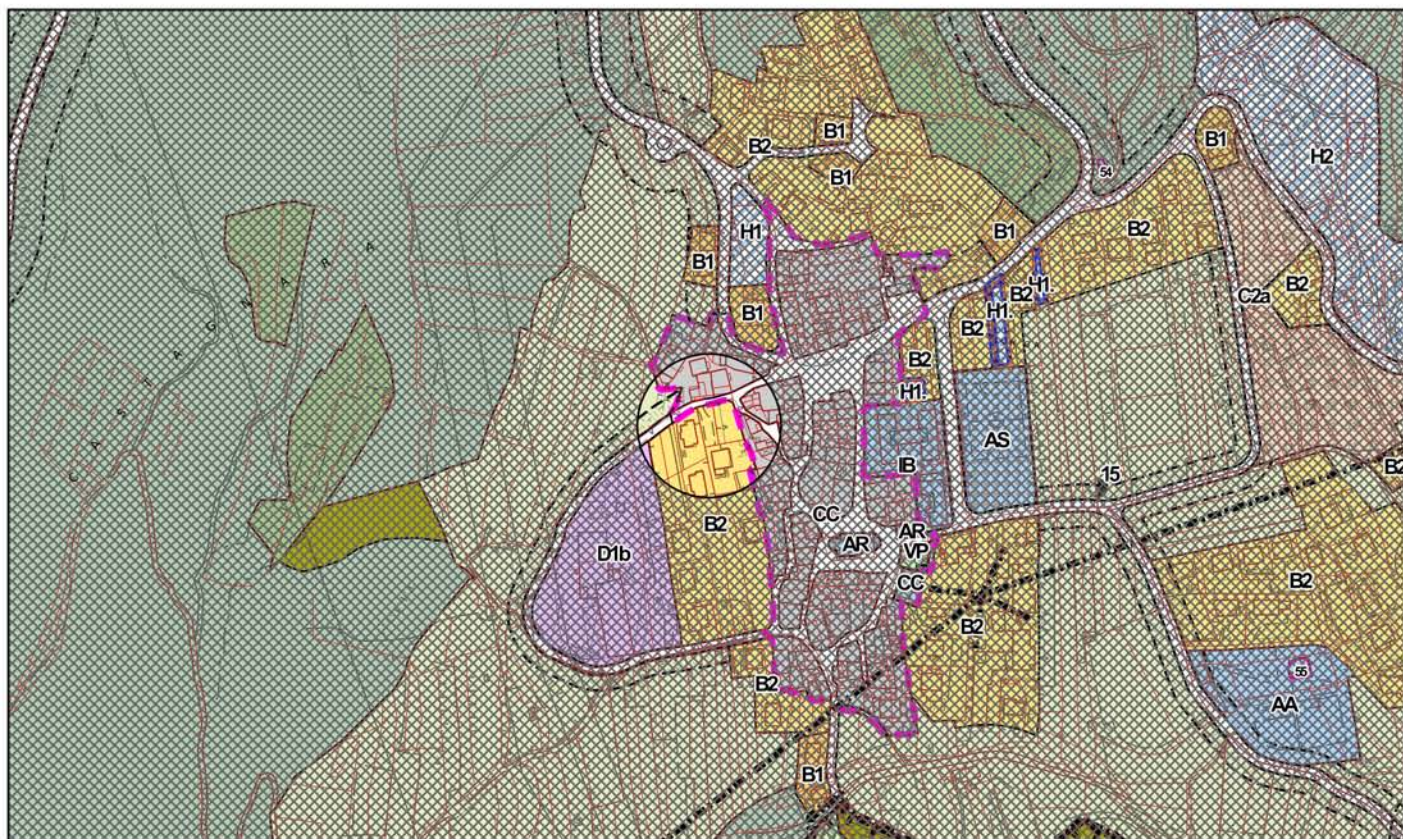


VARIANTE PROPOSTA

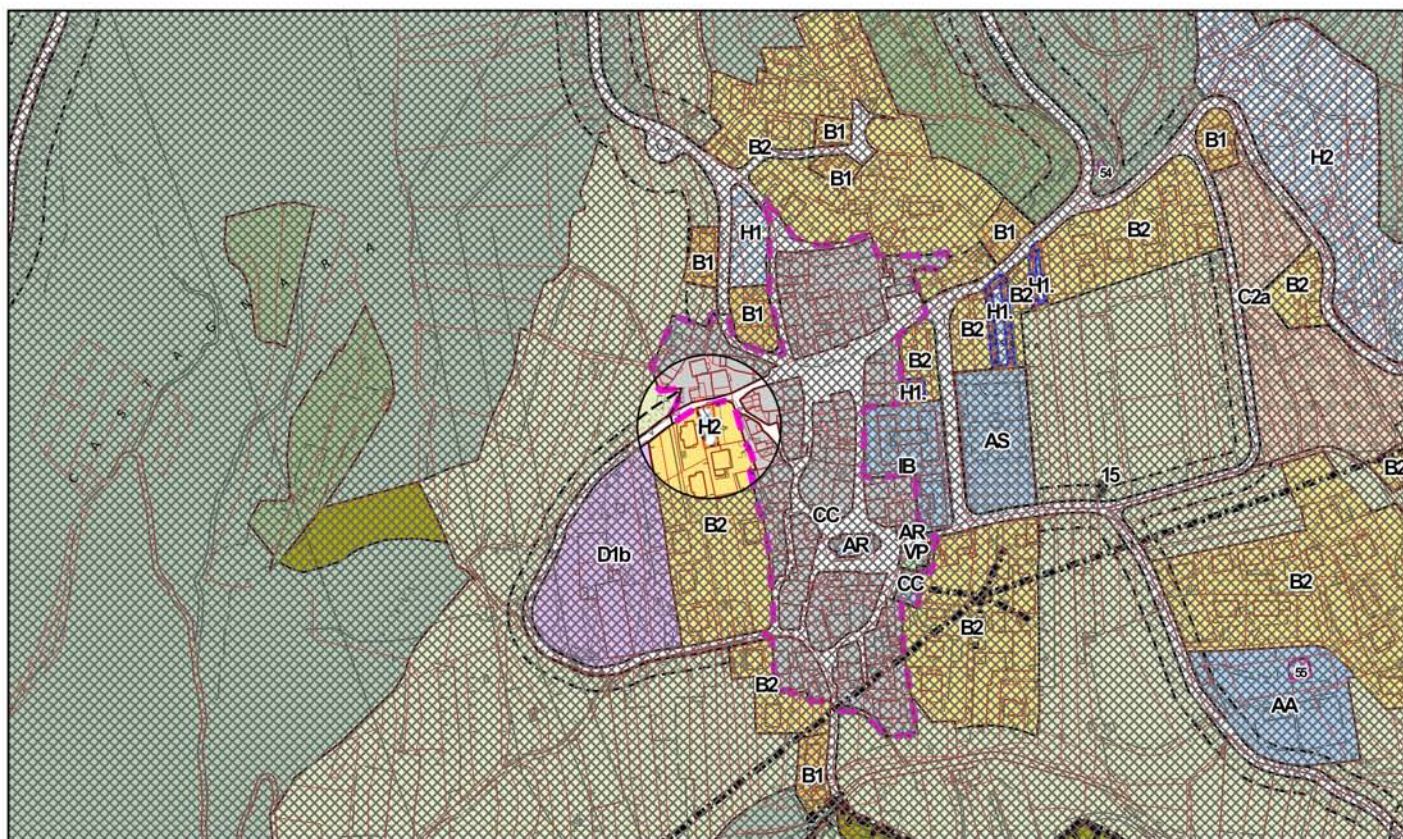


RICHIESTA N. 6

PRG VIGENTE

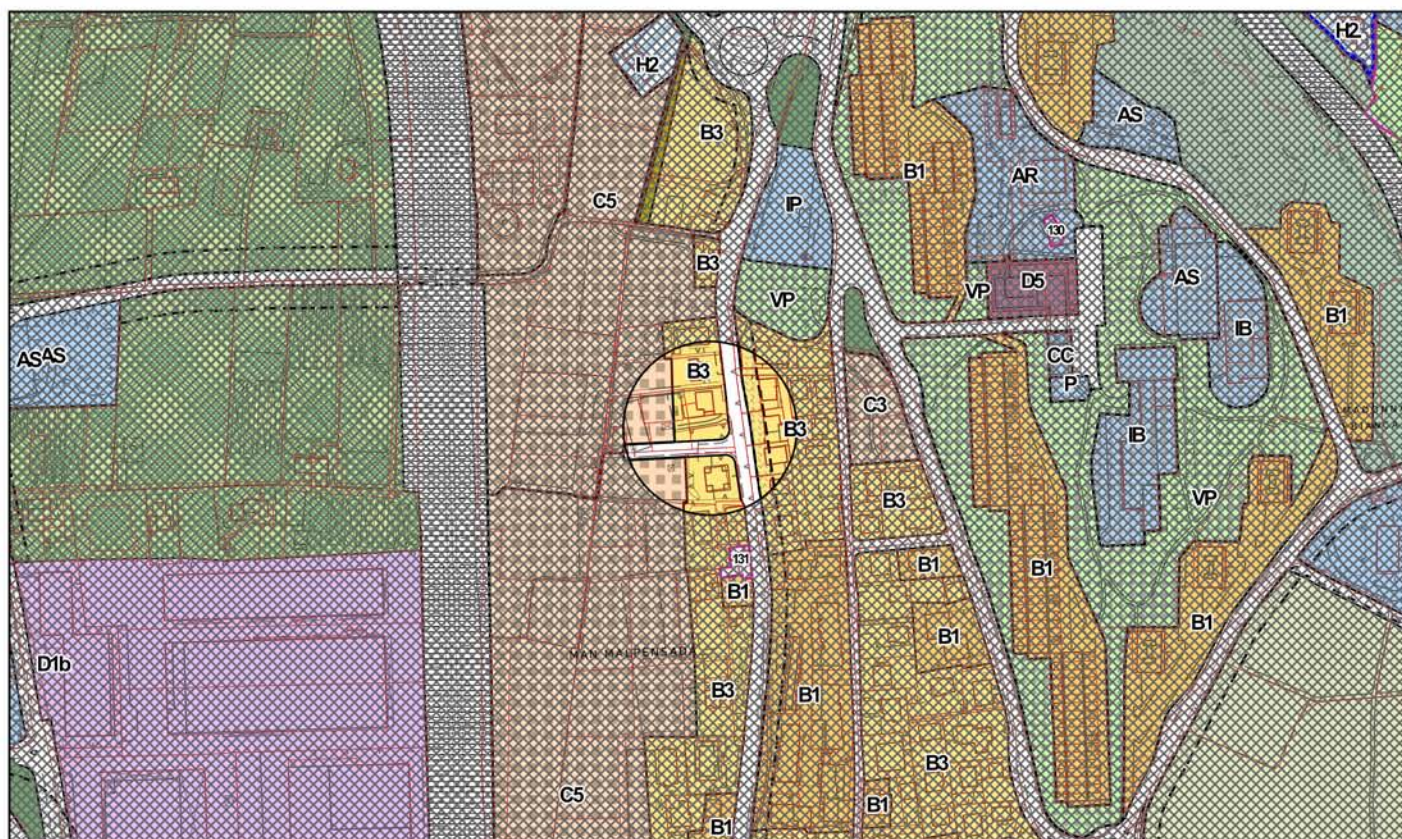

VARIANTE PROPOSTA

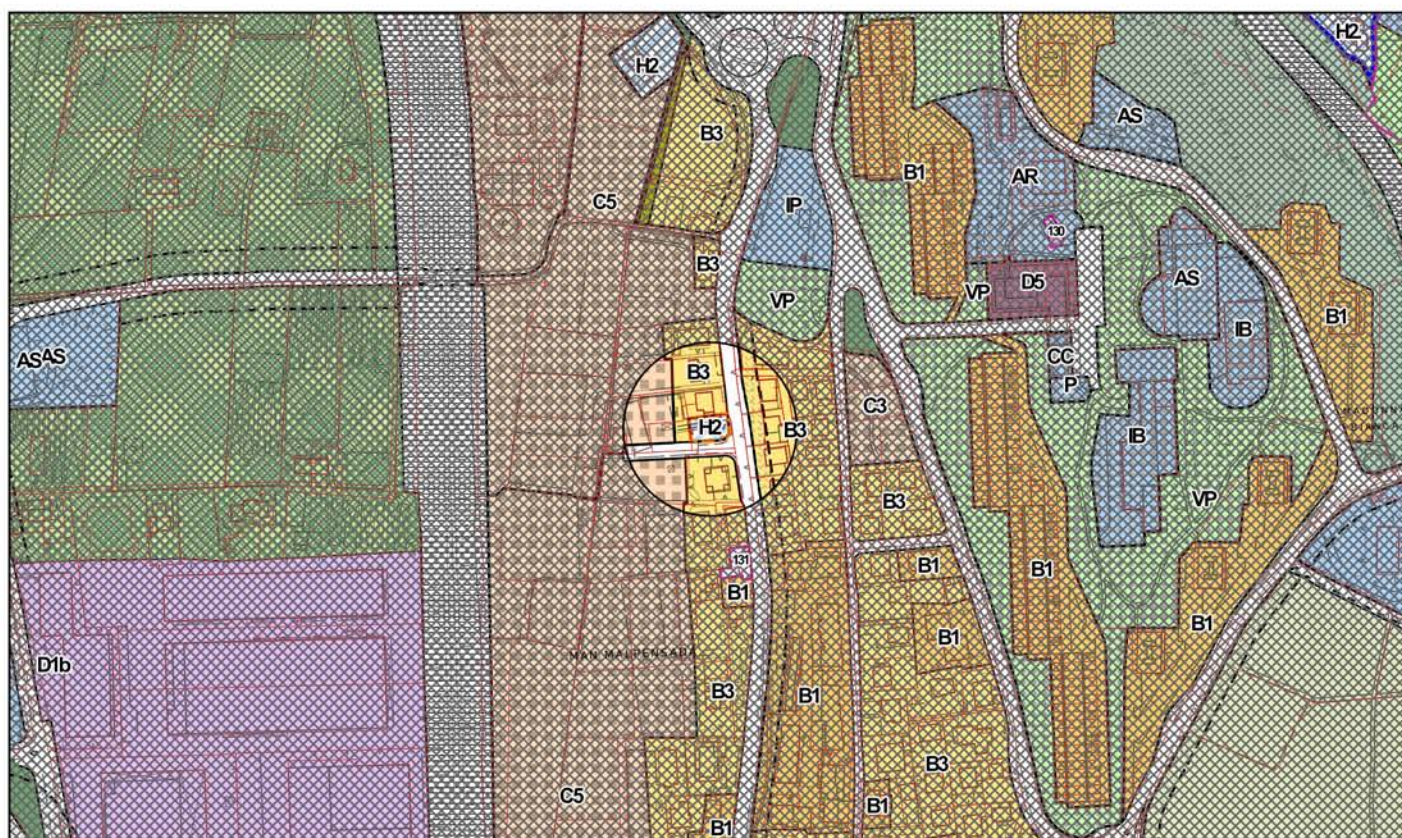

RICHIESTA N. 7

PRG VIGENTE



VARIANTE PROPOSTA


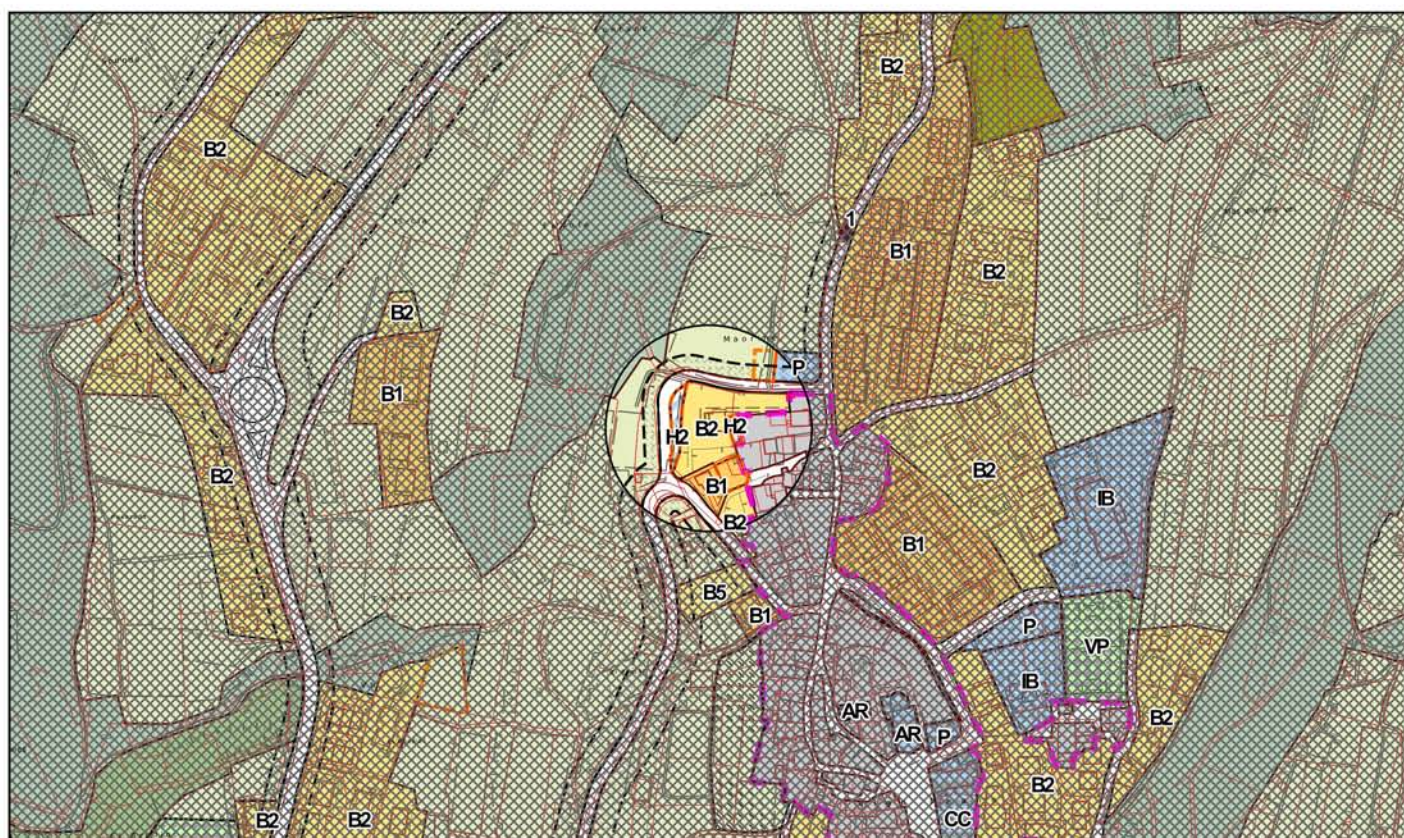


TAVOLA N.2

**ADEGUAMENTI A PROVVEDIMENTI PROVINCIALI
IN MATERIA DI GESTIONE DEI RIFIUTI**

VARIANTE N.1

PRG VIGENTE

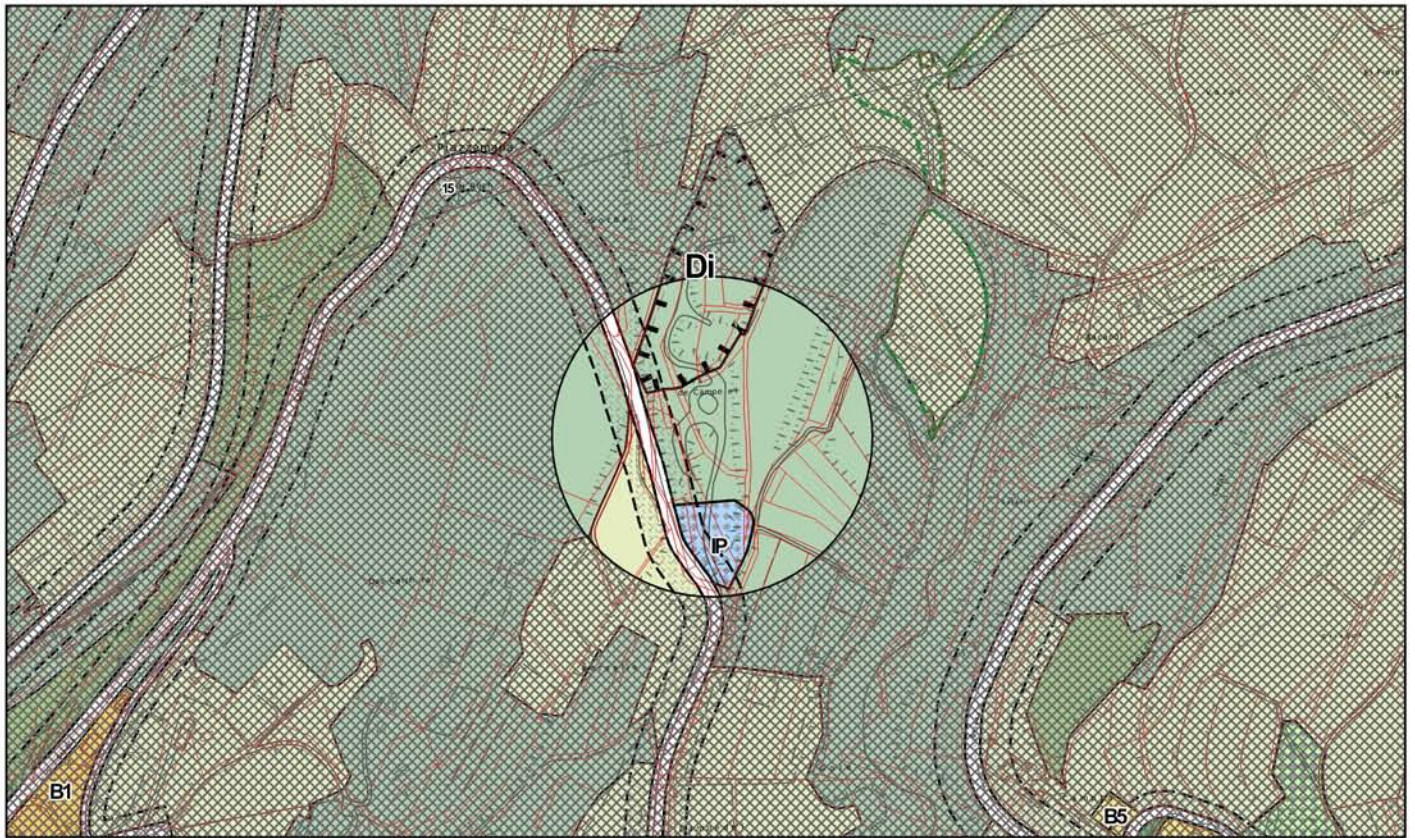


VARIANTE PROPOSTA




VARIANTI PER OPERE PUBBLICHE

VARIANTE N.3

PRG VIGENTE

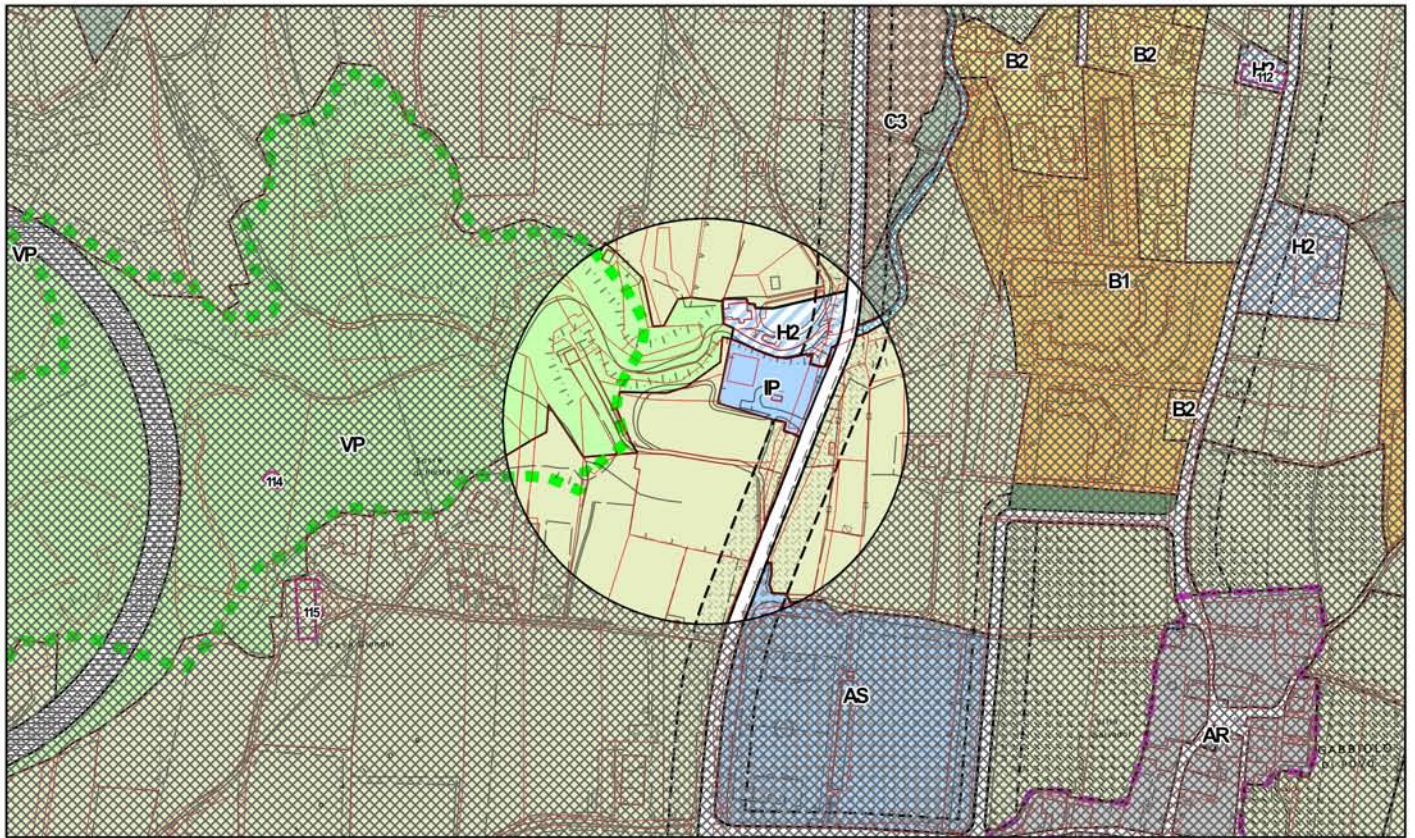


VARIANTE PROPOSTA

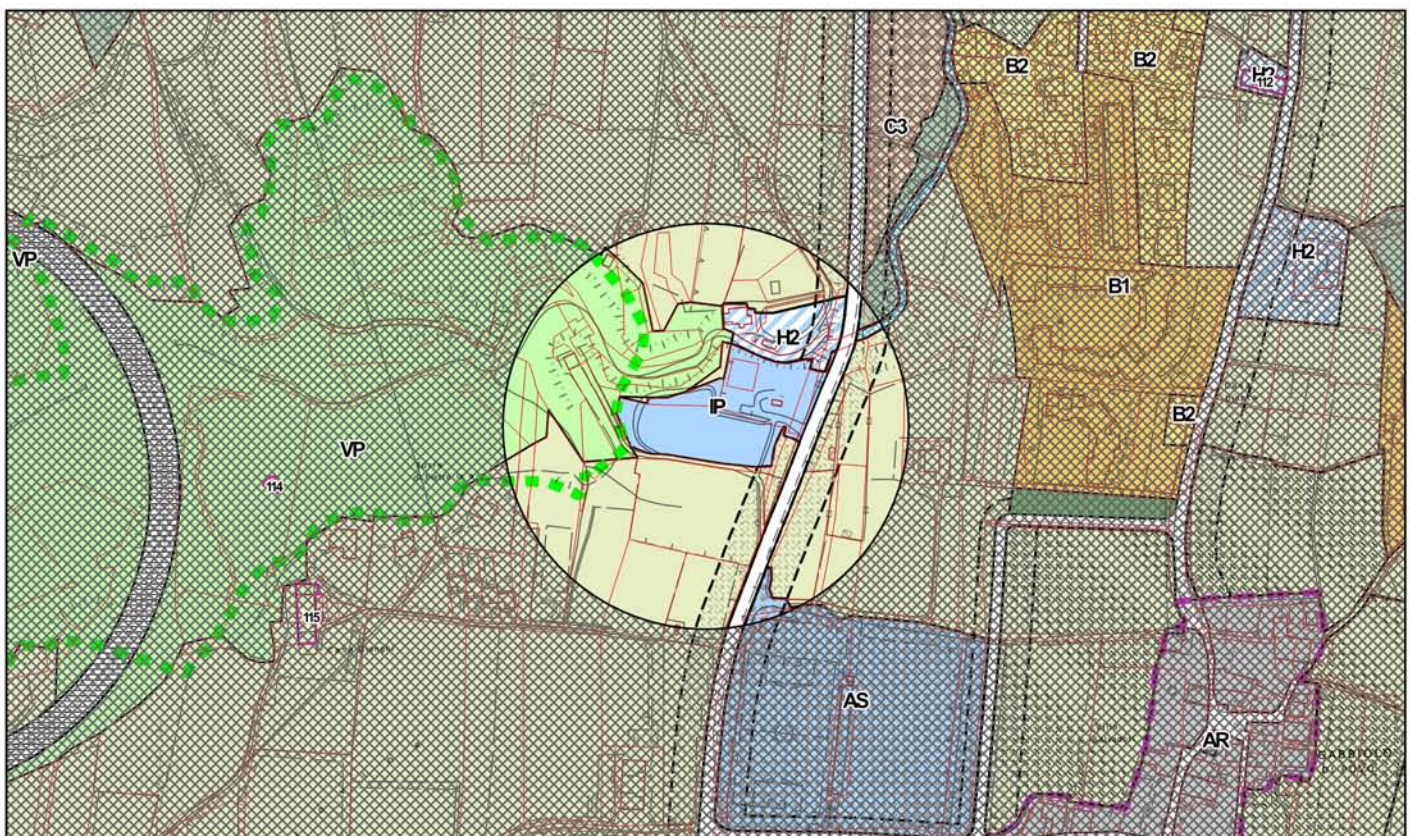


VARIANTE N. 4

PRG VIGENTE

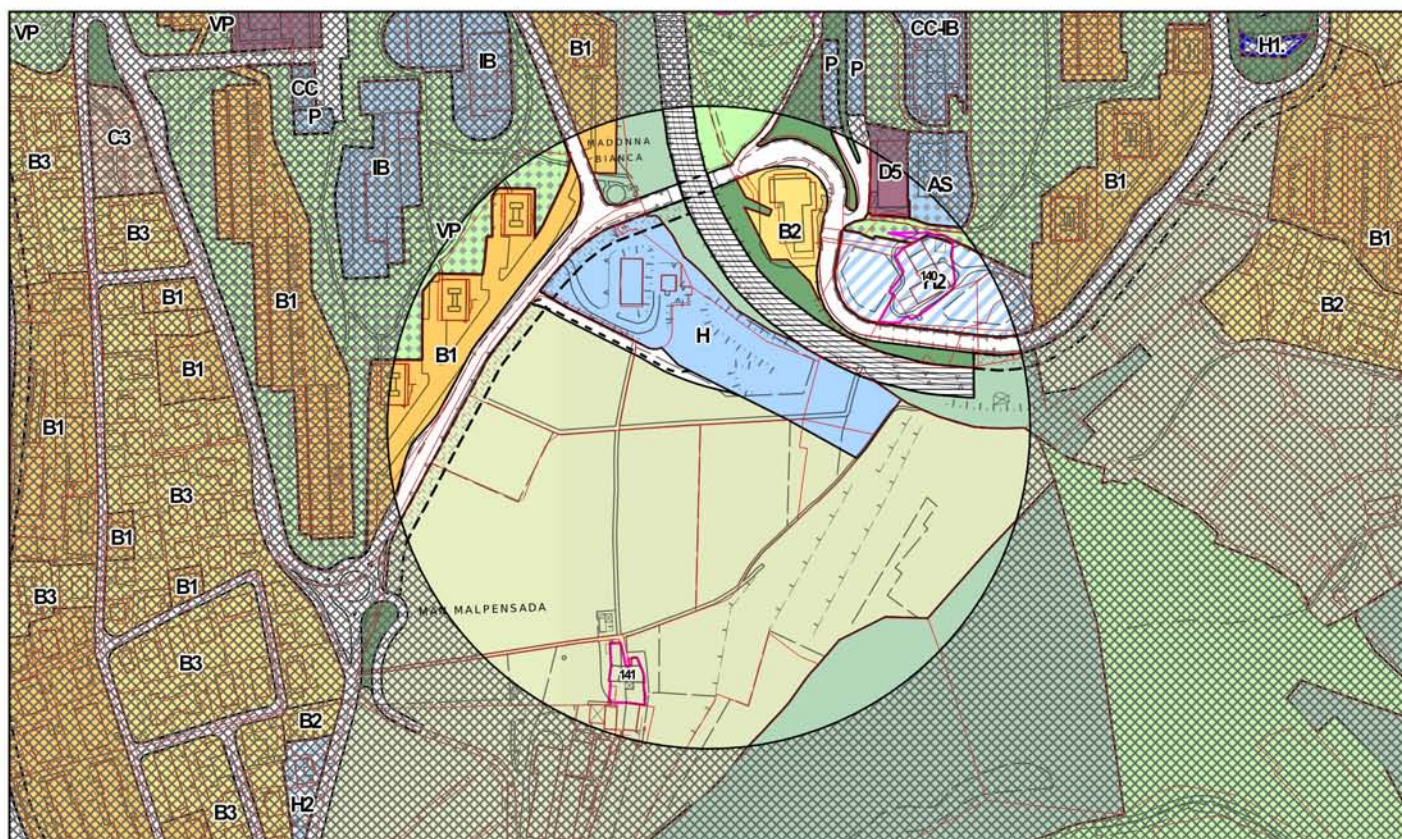

VARIANTE PROPOSTA

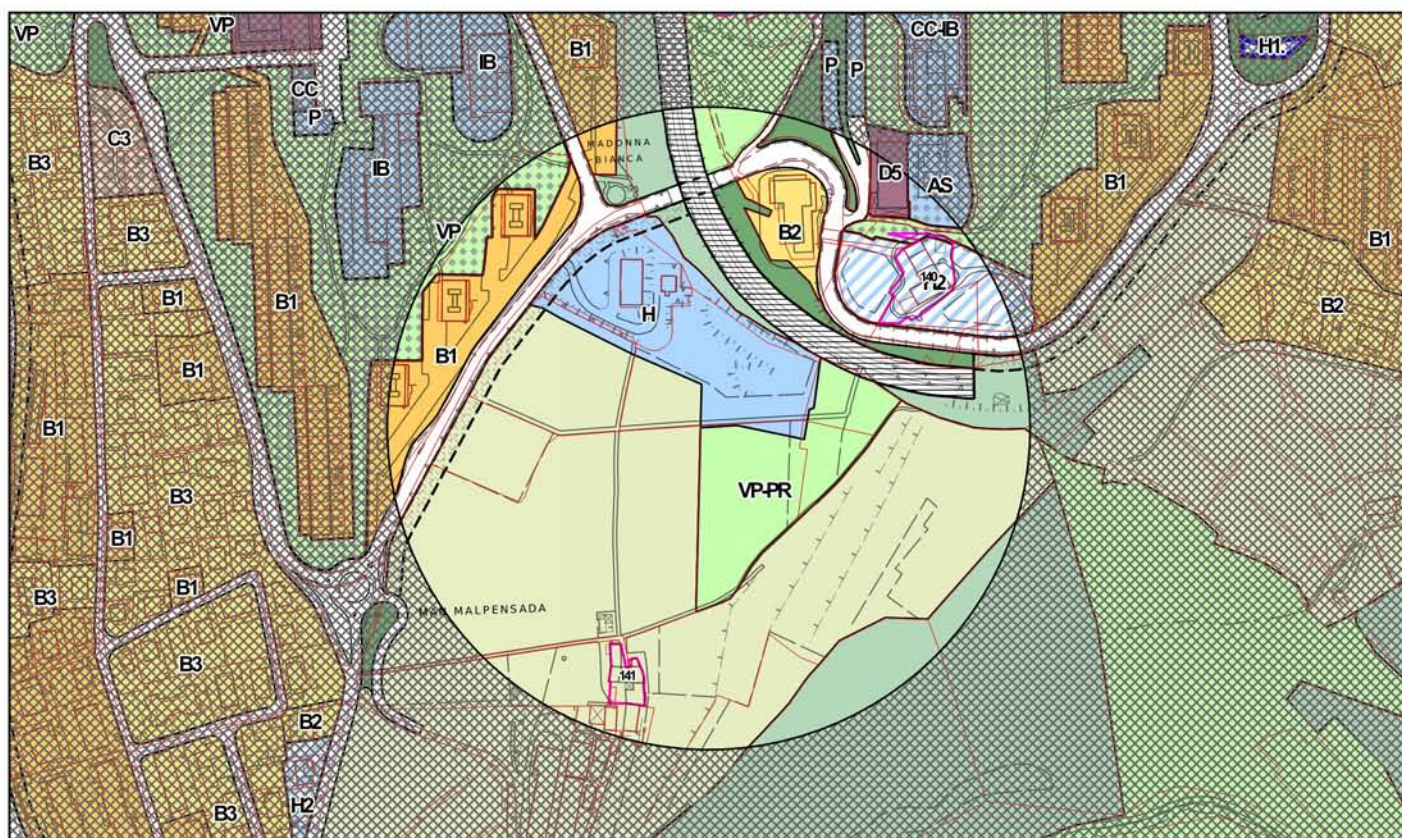

VARIANTE N. 4

PRG VIGENTE



VARIANTE PROPOSTA



La superficie utilizzata ai fini della compensazione della Variante n. 4 corrisponde alla porzione della p.f. 1327 C.C. Mattarello, pari a 4732 mq, non classificata come area agricola di pregio del PUP.

TAVOLA N.24

VARIANTE N. 4

PRG VIGENTE




VARIANTE PROPOSTA



TAVOLA N.5

VARIANTE N. 5

PRG VIGENTE

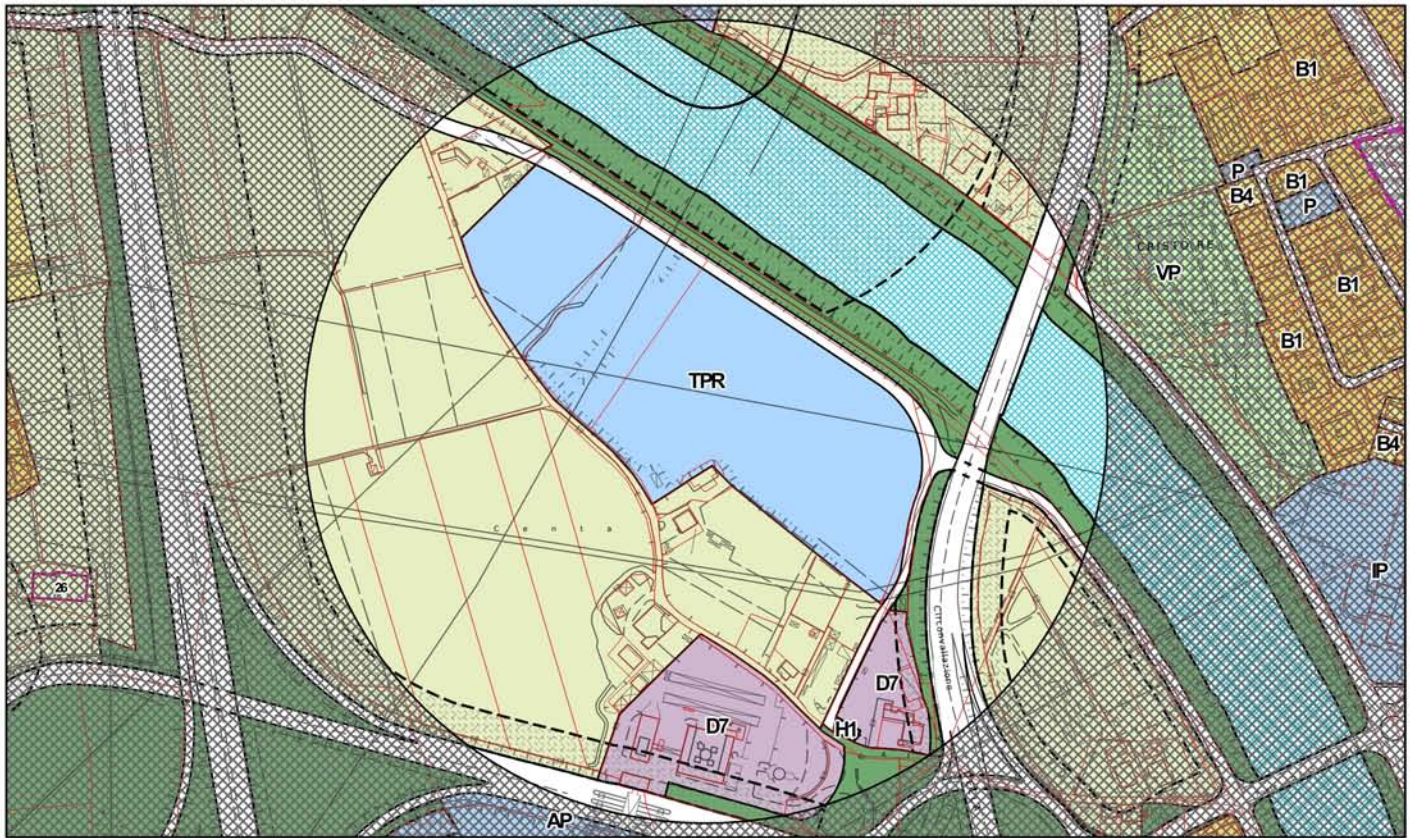

VARIANTE PROPOSTA



VARIANTE N. 6

PRG VIGENTE



VARIANTE PROPOSTA

