


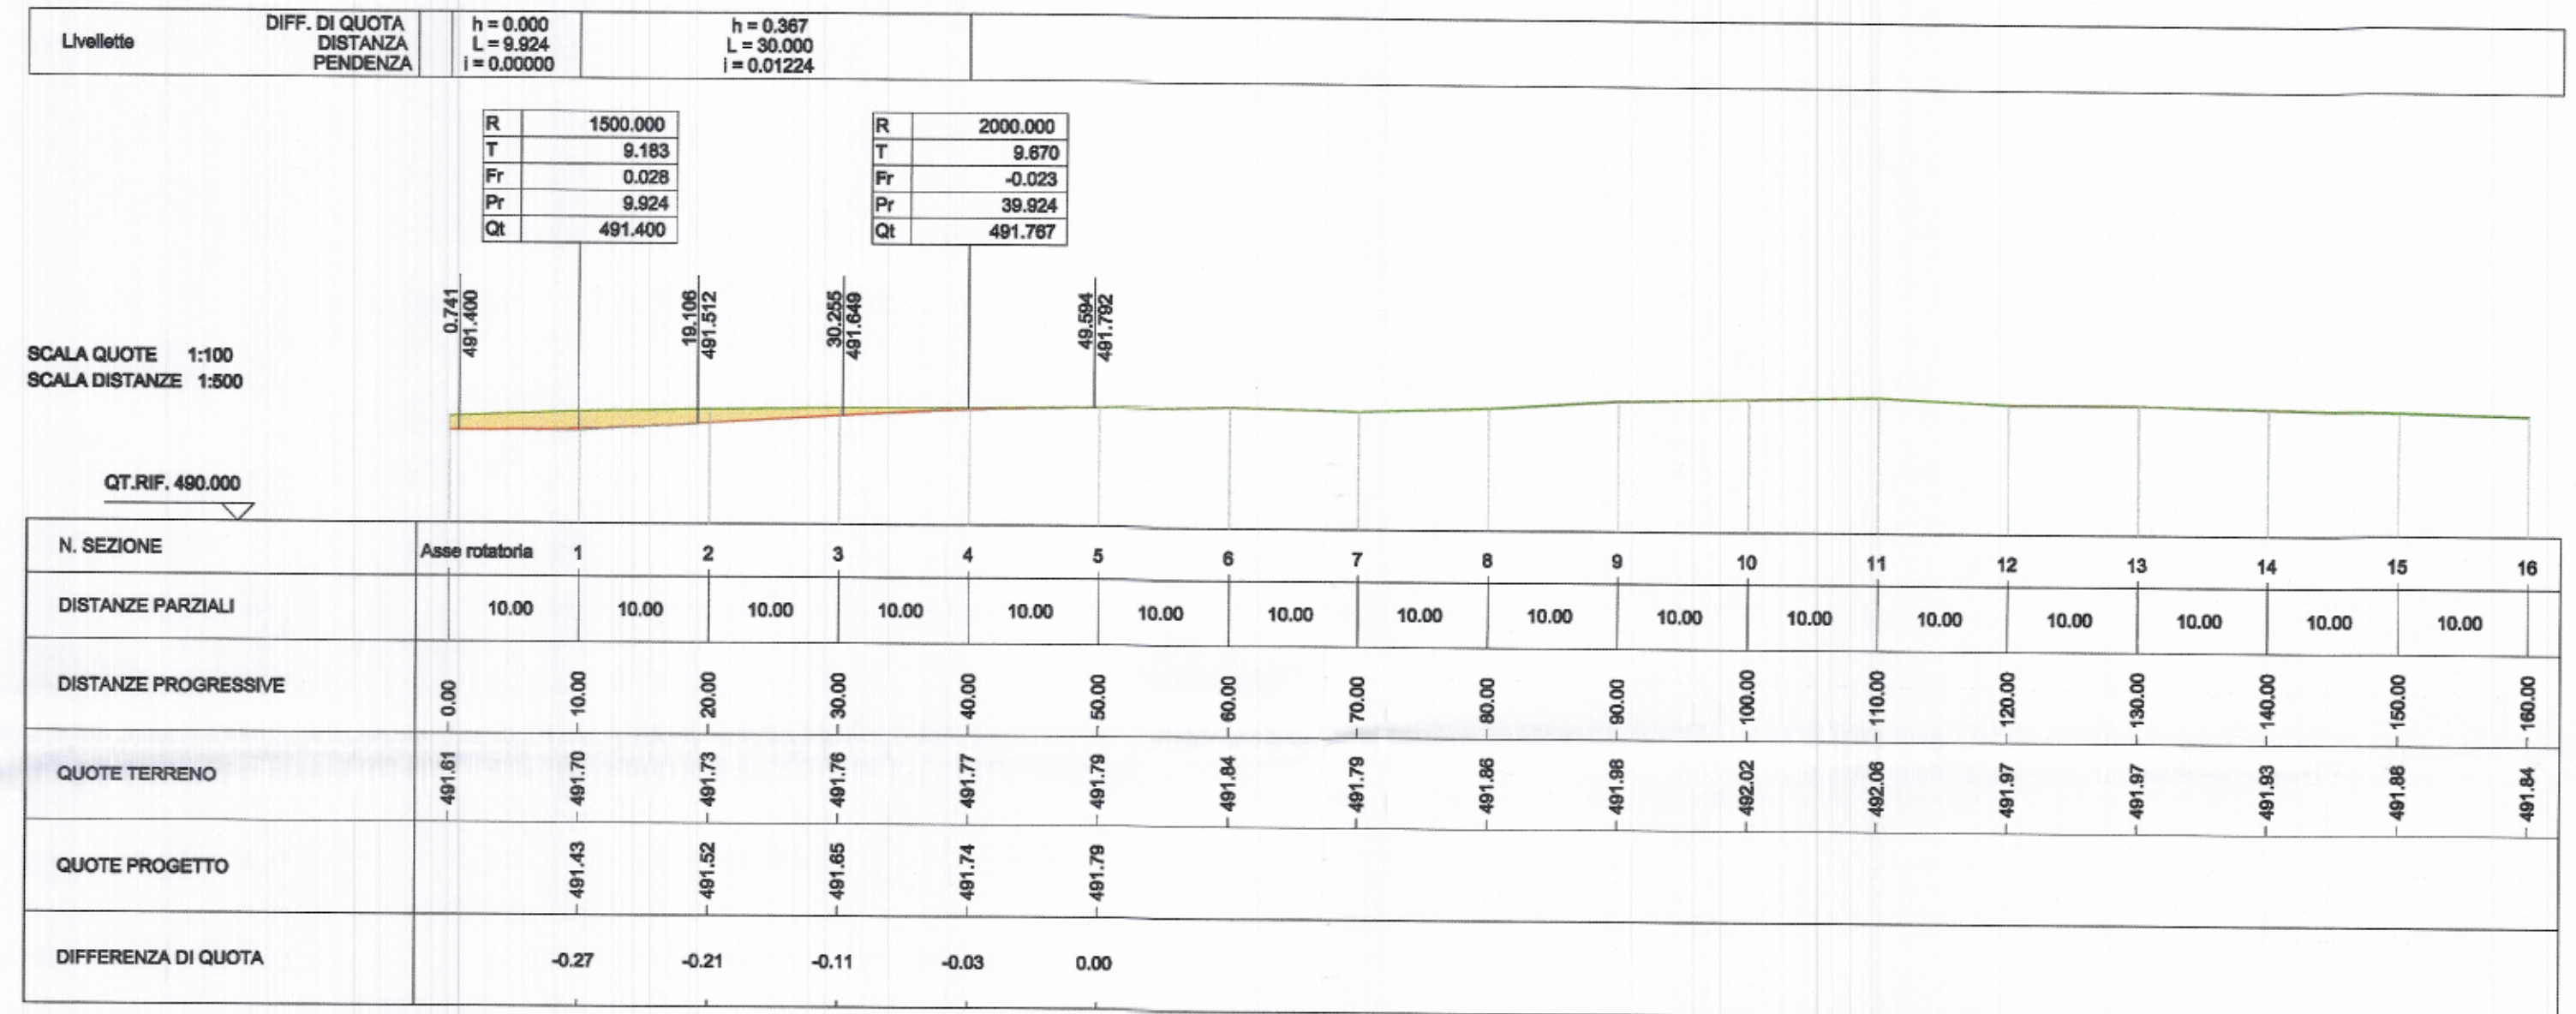

PROGETTO STRADE, STATICA E COORD. DELLA SICUREZZA:

ERREC STUDIO

26 MAR. 2022

SERVIZIO URBANISTICA

PROGETTO URBANISTICO E ARCHITETTONICO: 27 FEB. 2015

mauro facchini

via dogana 1 - 38122 Trento
tel./fax > +3904611860351
p.iva > 01604270222
web > www.maurofacchini.it
e-mail > mail@maurofacchini.it

COLLABORATORI:
Ing. Ruggero Andreotta

arch. Roberto Zeni

ORDINE DEGLI INGEGNERI

ARCHITETTI TRENTO

ISCRIZIONE ALBO N° 832

COMMITTENTI

ANGELENI MAURIZIO

ANGELENI STEFANO

BERLANDI MARCELLA VARNER

CORRADINI LUCA

FRANCESCINI CLAUDIO

FRANCESCINI MARCO

FRANCESCINI RENATA

FRANCESCINI WANDA

MOSNA FULVIO

SERAFINI MARIA

TONINA ANNAMARIA

TONINA DIEGO

TONINA ERNESTO

TONINA OTTAVIO

VARNER ANNA

VARNER RUGGERO

TONINI MATTEO, TONINI NICOLA, TONINI FILIPPO
(procuratore speciale Serafini Maria)

MOSNA WALTER, MOSNA ALBERTO, MOSNA ANNA ROSA, MOSNA ENZA
(procuratore speciale Mosna Fulvio)

VIGOLO BASELGA S.R.L.

VIGOLO BASELGA S.R.L.

IDENTIFICAZIONE LAVORO

COMUNE DI TRENTO - PROVINCIA DI TRENTO

PIANO DI LOTTIZZAZIONE IN LOCALITA' ARIOL A VIGOLO BASELGA
ZONA C3 AMBITO 3

CONTENUTO

PROGETTO ESECUTIVO ROTATORIA
PROFILO S.S. 45bis - INNESTO OVEST

DATA

novembre 2014

SCALA

PdL-R14

Approvato con deliberazione del Consiglio comunale 4 GIU 2022 n. 76

LA SINDACO GENERALE
Giovanna Forese

TAVOLA N.

A termini di legge si riserva la proprietà di questo disegno con divieto di riprodurlo o renderlo comunque noto a terzi senza autorizzazione scritta.

