

PROGETTO STRADE, STATICA E COORD. DELLA SICUREZZA

mauro facchini
ARCHITETTO

via dogana 1 - 38122 Trento
tel. fax > +3904611860351
p.iva > 01604270221
c.i. > >
web > www.maurofacchini.it
mail > mail@maurofacchini.it

26 MAG 2022

SERVIZIO URBANISTICA

COLLABORATORI:
Ing. Ruggiero Andreotta
Arch. Roberto Zenti

ORDINE DEGLI ARCHITETTI
DI TRENTO

MAURO FACCHINI
ISCRIZIONE ALBO N° 832

COMMITTENTI

ANGELINI MAURIZIO	ANGELINI STEFANO	BERLANDA MARCELLA VARNER	CORRADINI LUCA
FRANCESCHINI CLAUDIO	FRANCESCHINI MARCO	FRANCESCHINI RENATA	FRANCESCHINI WANDA

MOSNA FLUVIO	SERAFINI MARIA	TONINA ANNAMARIA	TONINA DIEGO
TONINA ENRICO	TONINA OTTAVIO	VARNER ANNA	VARNER ENRICO

TONINA MATTEO, TONINA NICOLA, TONINA FLAVIO <i>(Associazione società Sarafini Maria)</i>	MOSNA WALTER, MOSNA ALBERTO, MOSNA ANNA ROSA, MOSNA ERNA <i>(Associazione società Mosna Flavia)</i>	VIGOLO BASELGA S.R.L.
---	--	-----------------------

IDENTIFICAZIONE LAVORO

COMUNE DI TRENTO - PROVINCIA DI TRENTO

PIANO DI LOTTIZZAZIONE IN LOCALITA' ARIOLA A VIGOLO BASELGA
ZONA C3 AMBITO 3

Approvato con deliberazione del Consiglio comunale n. 76 del 14 GIU 2022

CONTENUTO


PROGETTO ESECUTIVO ROTATORIA
Estratti dal Piano Regolatore Generale comunale

DATA: novembre 2014

SCALA:

TAVOLA N. PdL-R03

A termini di legge si riserva la proprietà di questo disegno con divieto di riprodurlo o renderlo comunque noto a terzi senza autorizzazione scritta

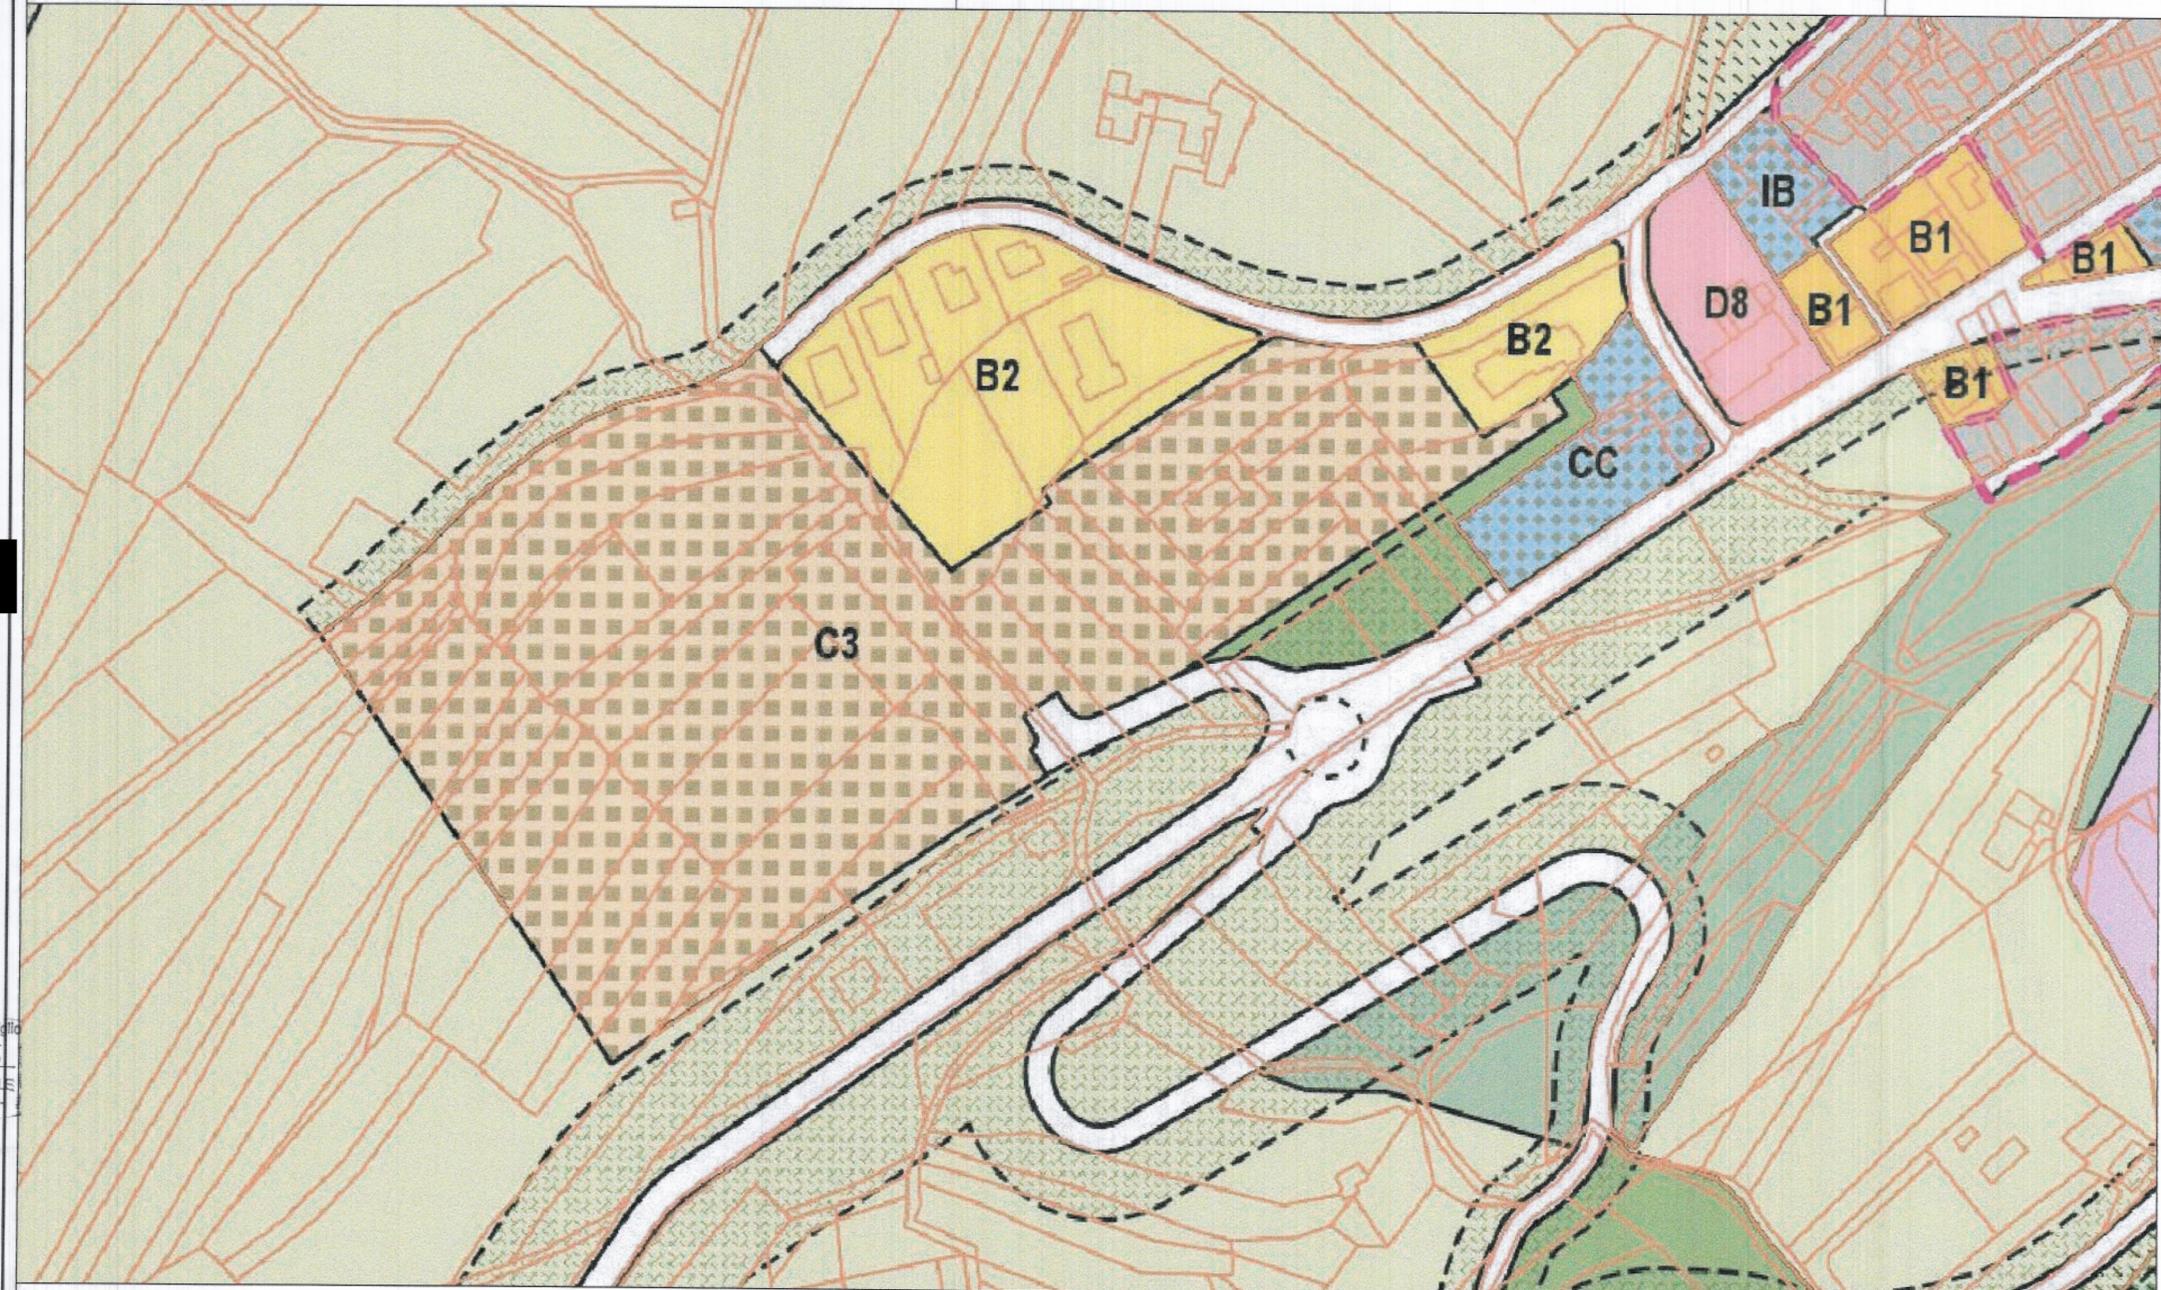

AREE DI ANTICO INSEDIAMENTO E DI INTERESSE CULTURALE E AMBIENTALE

Ais:	insediamenti storici	art.32
	aree di rispetto storico, ambientale e paesaggistico	art.32/11
Acc:	città consolidata	art.33
Aie:	edifici e complessi isolati di interesse storico, artistico e documentario (perimetro)	art.34
Aie:	edifici e complessi isolati di interesse storico, artistico e documentario in zona prevalentemente residenziale (zona)	art.34
Aim:	manufatti di interesse storico	art.35

AREE AD USO PREVALENTEMENTE RESIDENZIALE

B1:	zone edificate sature	art.37
Bn:	zone edificate di integrazione e di completamento	art.38
Bn:	zone residenziali estensive	art.38 bis

AREE DESTINATE A NUOVI COMPLESSI INSEDIATIVI E AD INTERVENTI DI RIQUALIFICAZIONE URBANA

C1:	zone di espansione già attuate o in corso di attuazione	art.40
Cn:	zone di espansione di nuovo impianto	art.41
C3,C3a:	zone di espansione di nuovo impianto	art.41
C4:	zone miste per la formazione dei luoghi centrali	art.42
C5:	zone soggette ad interventi di riqualificazione urbana	art.42 ter
C6:	zone soggette alla riqualificazione urbana di Trento Nord	art.42 quater
ps:	aree destinate a piani speciali per l'edilizia abitativa	art.39
CU:	aree interessate da trasferimento di diritti edificatori	art.42 quinquies

D7:	zone terziarie e direzionali	art.53, co.4
D7a:	zone terziarie e direzionali speciali	art.53 bis
D7b:	zone terziarie e direzionali sature	art.53 ter
D8,D8a,D8b:	zone per esercizi alberghieri	art.54
D10:	zona interportuale	art.56
D10id:	zona interportuale ad intervento diretto	art.56
D11:	zone miste esistenti e di completamento	art.56 bis
	area soggetta a piano attuativo a fini generali	art.18

AREE A DESTINAZIONE AGRICOLA, A BOSCO, A PASCOLO E IMPRODUTTIVE

E1:	zone agricole di interesse primario	art.58
E2:	zone agricole di interesse secondario	art.59
E3:	zone agricole di particolare tutela	art.60
E4:	zone a bosco	art.61
E5:	zone a pascolo	art.62
E6:	zone improduttive	art.63