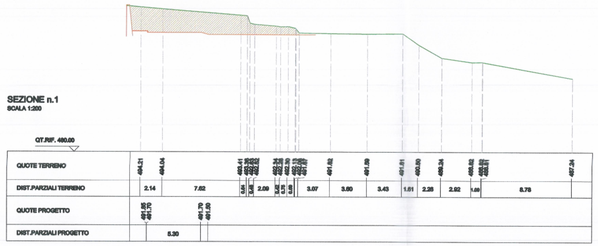

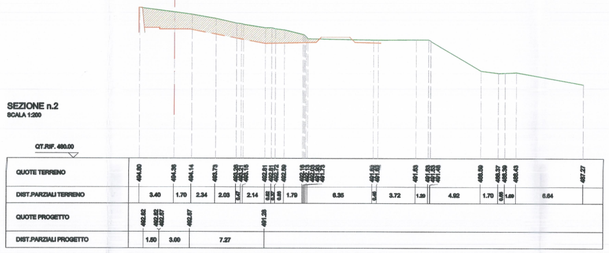

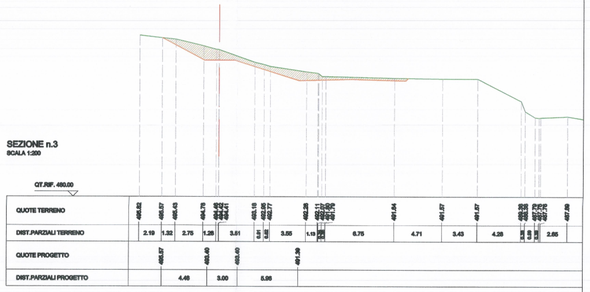

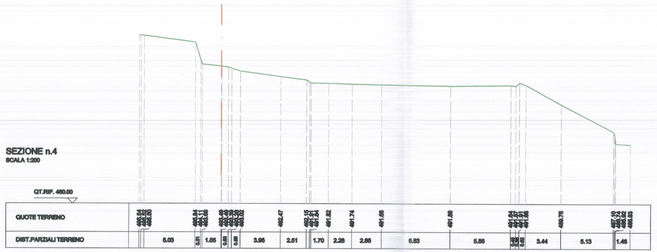

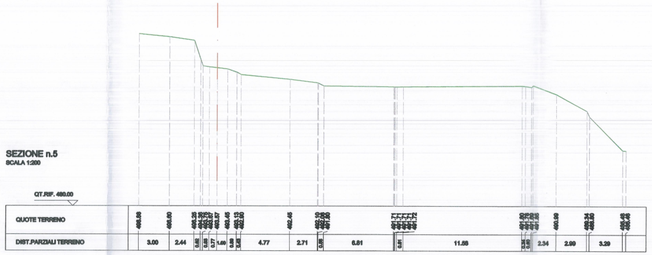

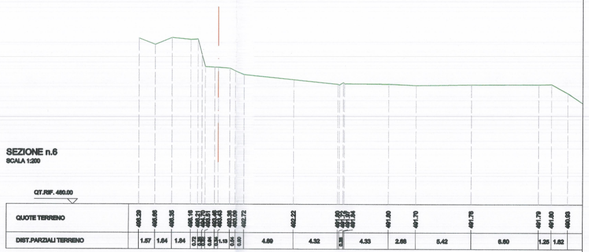

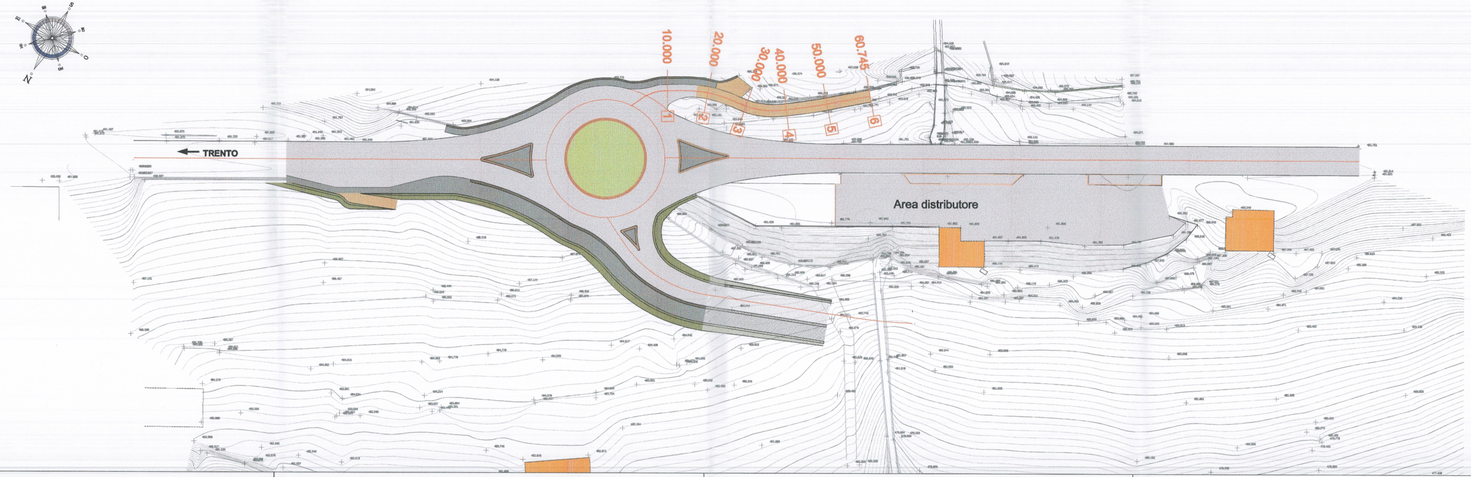

PROGETTO STRADE, STATICA E COORD. DELLA SICUREZZA:

ERREC STUDIO

PROGETTO URBANISTICO E ARCHITETTONICO:

mauro facchini architetto

via degasperi 1 - 38122 trento
tel/fax > +39046118405[redacted]
p.iva > 01804270224
c.f. > [redacted]
web > www.maurofacchini.it
e-mail > mail@maurofacchini.it

2 7 FEB. 2015

ORDINE DI TRENTO

2 6 MAR 2022

SERVIZIO URBANISTICA

COLLABORATORI:
Ing. Ruggero Andreotta
[redacted]

COLLABORATOR:
[redacted] Roberta Zeni

ORDINE DEGLI INGEGNERI
[redacted]
Iscritto al N° 821 d'Albo - Sezione A degli Ingegneri

[redacted]
ARCHITETTI
TRENTO
[redacted]
FACCHINI
[redacted]
N° 832

COMMITTENTI

ANGELINI MAURIZIO	ANGELINI STEFANO	BERLANDA MARCELLA VARNER	CORRADINI LUCA
[redacted]			
FRANCESCHINI CLAUDIO	FRANCESCHINI MARCO	FRANCESCHINI RENATA	FRANCESCHINI WANDA
[redacted]			
MOENA FLAVIO	SERAFINI MARIA	TONINA ANNAMARIA	TONINA DIEGO
[redacted]			
TONINA ERNESTO	TONINA OTTAVIO	VARNER ANNA	VARNER ENRICO
[redacted]			
TONINI MATTEO, TONINI NICOLA, TONINI RUPRO Amministratori Società Tonini Mobili	MOENA VALBE, MOENA ALBERTO, MOENA ANNA ROSA, MOENA IRMA Amministratori Società Moena Arredi	VIGOLO BASELGA S.R.L. [redacted]	VIGOLO BASELGA s.r.l.

IDENTIFICAZIONE LAVORO

COMUNE DI TRENTO - PROVINCIA DI TRENTO

PIANO DI LOTTIZZAZIONE IN' LOCALITA' ARIOL A VIGOLO BASELGA
ZONA C3 AMBITO 3

CONTENUTO

PROGETTO ESECUTIVO ROTATORIA
SEZIONI VIABILITA' AGRICOLA

Approvato con deliberazione del Consiglio Comunale n. 14 GIU 2022 - 76

[redacted]

DATA	SCALA	TAVOLA N.
novembre 2014	1:200	PdL-R19

a termini di legge si riserva la proprietà di questo disegno con divieto di riprodurlo o renderlo comunque noto a terzi senza autorizzazione scritta