

**ERRECI STUDIO**  
 COLLABORATORI:  
 ing. Ruggiero Andreatta  
 ing. Massimo Cadrobbi

**mauro facchini**  
 arch.  
 via degana 1 - 38122 Trento  
 tel/fax > +3904617860351  
 p.liv > 01464270221  
 e-mail > mail@maurofacchini.it

26 MAR 2022

SERVIZIO URBANISTICA

COLLABORATORI:  
 arch. Roberto Zeni

ORDINE DEGLI INGEGNERI  
 Ingegneri  
 Iscritto al N° 821 d'Albo - Sezione A degli Ingegneri

ORDINE DEGLI ARCHITETTI DELLA PROV. DI TRENTO  
 Dott. Arch. MAURO FACCHINI  
 ISCRIZIONE ALBO N° 832

COMMITTENTI

ANGELINI MAURIZIO  
 ANGELINI STEFANO  
 BERLANDA MARCELLA VARNER  
 CORRADINI LUCA

FRANCESCHINI CLAUDIO  
 FRANCESCHINI MARCO  
 FRANCESCHINI RENATA  
 FRANCESCHINI WANDA

MOSNA FULVIO  
 SERAFINI MARIA  
 TONINA ANNAMARIA  
 TONINA DIEGO

TONINA ERNESTO  
 TONINA OTTAVIO  
 VARNER ANNA  
 VARNER ENRICO

TONINI MATTEO, TONINI NICOLA, TONINI FILIPPO  
 (procuratore speciale Serafini Maria)


MOSNA WALTER, MOSNA ALBERTO, MOSNA ANNA ROSA, MOSNA ERINA  
 (procuratore speciale Mosna Fulvio)

VIGOLO BASELGA S.R.L.  
 S.R.L.  
 228

IDENTIFICAZIONE LAVORO  
 COMUNE DI TRENTO - PROVINCIA DI TRENTO  
**PIANO DI LOTTIZZAZIONE IN LOCALITÀ ARIOLA VIGOLO BASELGA  
 ZONA C3 AMBITO 3**

CONTENUTO  
**PROGETTO ESECUTIVO DELLE STRADE, DEI PARCHEGGI PUBBLICI E DEI SOTTOSERVIZI  
 ESTRATTI DAL PIANO REGOLATORE GENERALE COMUNALE**

DATA: GENNAIO 2015  
 SCALA:  
 TAVOLA N.: PdL-02

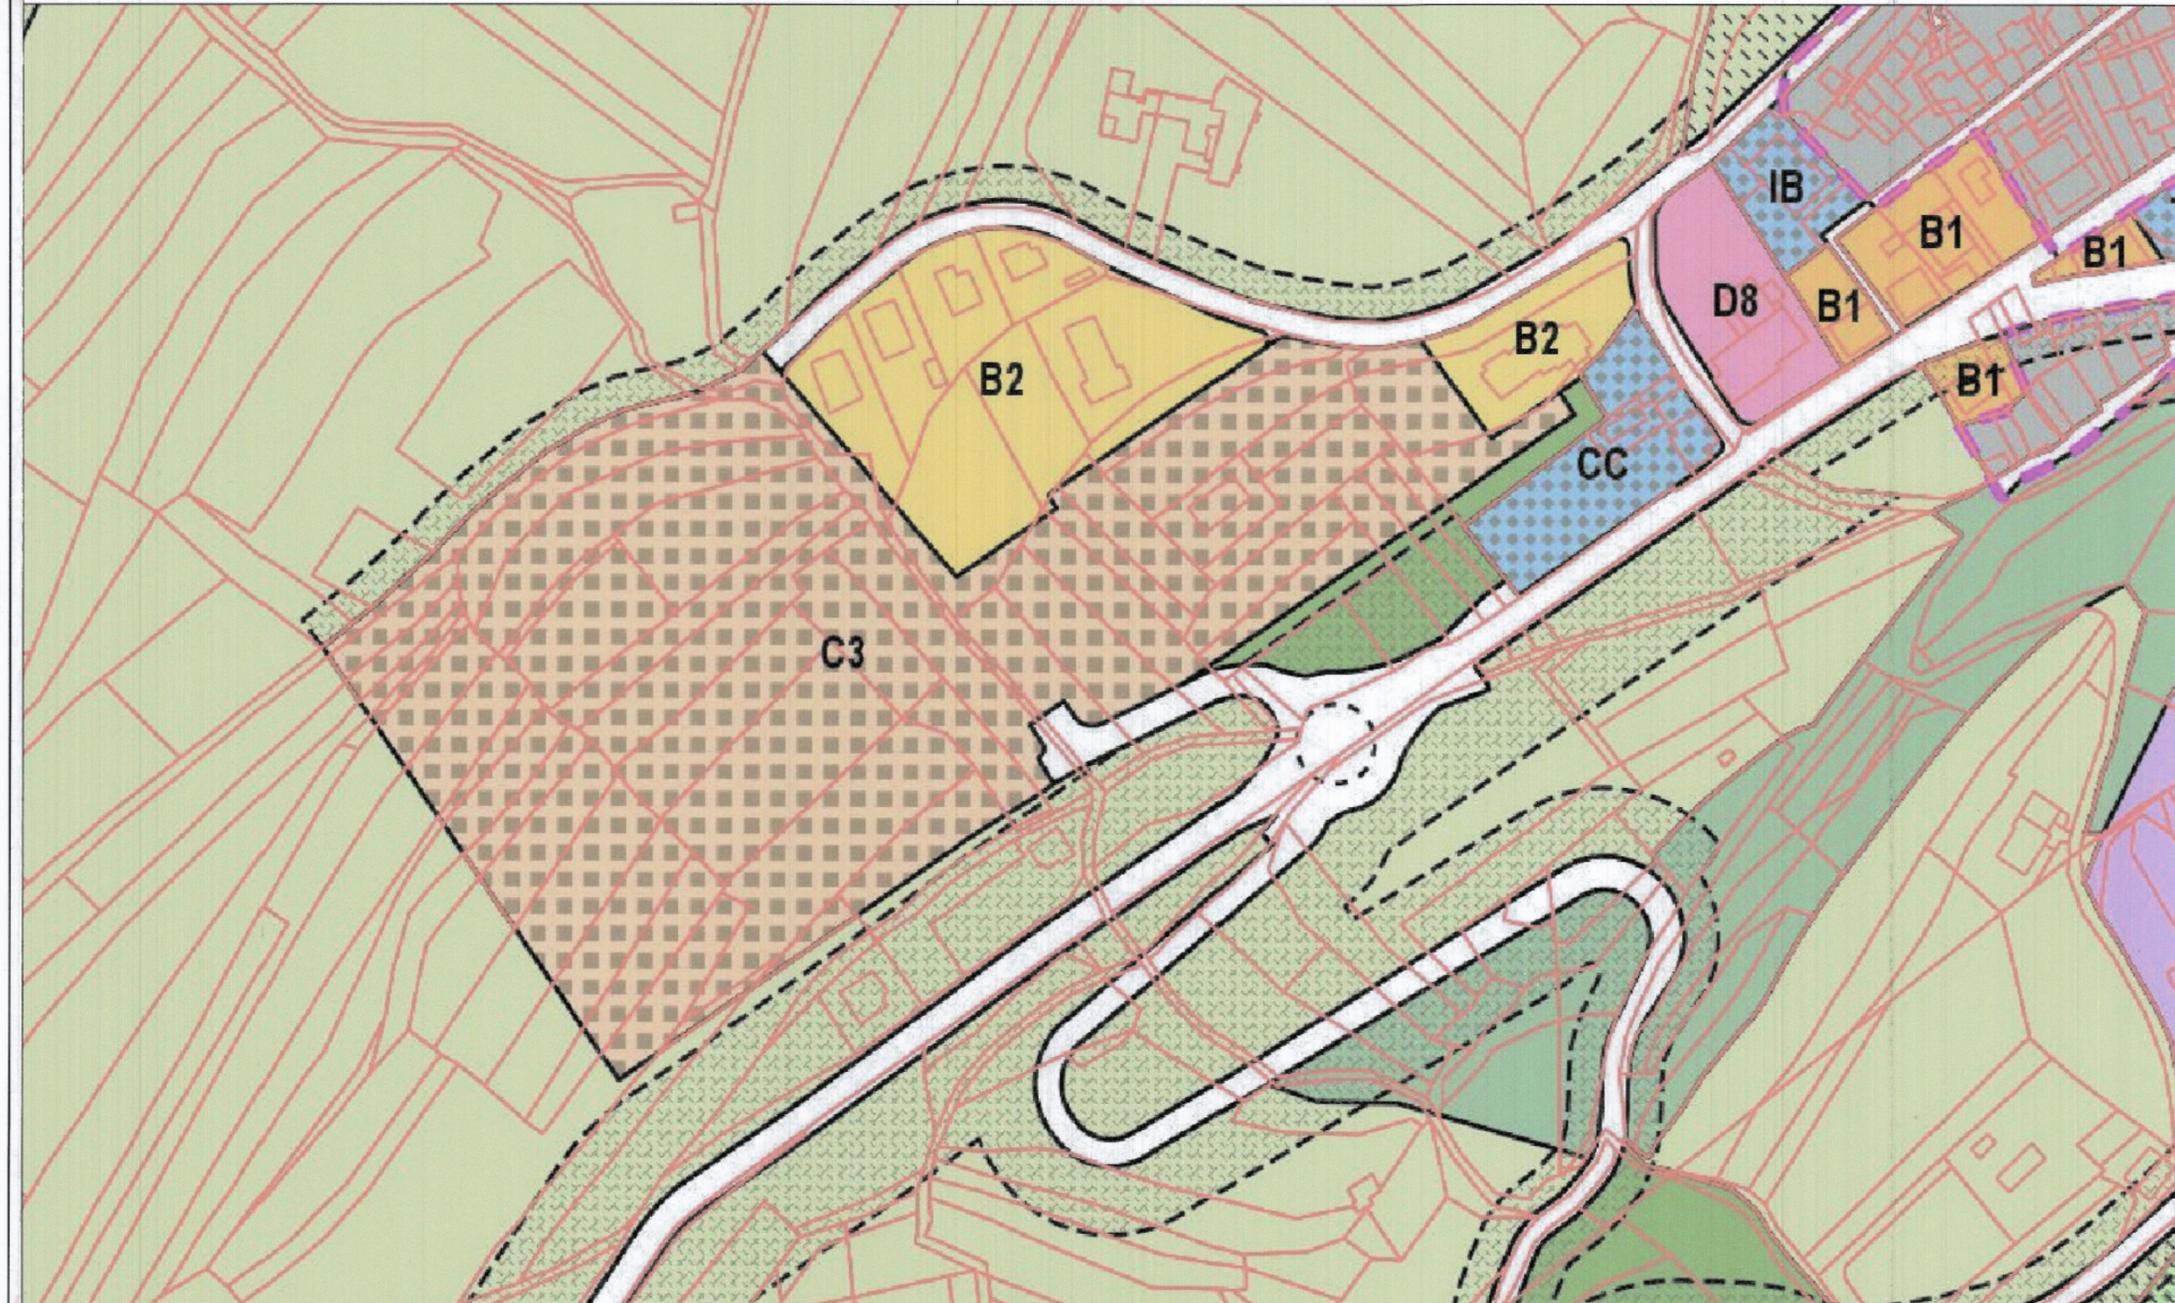

AREE DI ANTICO INSEDIAMENTO E DI INTERESSE CULTURALE E AMBIENTALE		
	Ais: insediamenti storici	art.32
	aree di rispetto storico, ambientale e paesaggistico	art.32/11
	Acc: città consolidata	art.33
	Aie: edifici e complessi isolati di interesse storico, artistico e documentario (perimetro)	art.34
	Aie: edifici e complessi isolati di interesse storico, artistico e documentario in zona prevalentemente residenziale (zona)	art.34
	Aim: manufatti di interesse storico	art.35
AREE AD USO PREVALENTEMENTE RESIDENZIALE		
	B1: zone edificate saturate	art.37
	B2,B3,B4: zone edificate di integrazione e di completamento	art.38
	B5,B6: zone residenziali estensive	art.38 bis
AREE DESTINATE A NUOVI COMPLESSI INSEDIATIVI E AD INTERVENTI DI RIQUALIFICAZIONE URBANA		
	C1: zone di espansione già attuate o in corso di attuazione	art.40
	C2a: zone di espansione di nuovo impianto	art.41
	C3,C3a: zone di espansione di nuovo impianto	art.41
	C4: zone miste per la formazione dei luoghi centrali	art.42
	C5: zone soggette ad interventi di riqualificazione urbana	art.42 ter
	C6: zona soggetta alla riqualificazione urbana di Trento Nord	art.42 quater
	pfs: aree destinate a piani speciali per l'edilizia abitativa	art.39
	* CU.n: aree interessate da trasferimento di diritti edificatori	art.42 quinquies

	D7.: zone terziarie e direzionali	art.53, co.4
	D7a: zone terziarie e direzionali speciali	art.53 bis
	D7b: zone terziarie e direzionali saturate	art.53 ter
	D8,D8a,D8b: zone per esercizi alberghieri	art.54
	D10: zona interportuale	art.56
	D10id: zona interportuale ad intervento diretto	art.56
	D11: zone miste esistenti e di completamento	art.56 bis
	area soggetta a piano attuativo a fini generali	art.18
AREE A DESTINAZIONE AGRICOLA, A BOSCO, A PASCOLO E IMPRODUTTIVE		
	E1: zone agricole di interesse primario	art.58
	E2: zone agricole di interesse secondario	art.59
	E3: zone agricole di particolare tutela	art.60
	E4: zone a bosco	art.61
	E5: zone a pascolo	art.62
	E6: zone improduttive	art.63

Approvato con deliberazione del Consiglio comunale n. 76 del 14 GIU 2022

LA SEGRETARIA COMUNALE  
 dott.ssa [redacted]

