


SCALA QUOTE 1:100  
 SCALA DISTANZE 1:1000

QT.RIF. 485.000

N. SEZIONE	1	2	3	4	5	6	7	8	9	10	11	12	13
DISTANZE PARZIALI	25.00	25.00	25.00	25.00	25.00	25.00	25.00	25.00	25.00	25.00	25.00	24.61	
DISTANZE PROGRESSIVE	0.00	25.00	50.00	75.00	100.00	125.00	150.00	175.00	200.00	225.00	250.00	275.00	299.61
QUOTE TERRENO	491.35	491.44	491.53	491.55	491.45	491.59	491.73	491.76	491.80	492.01	491.97	491.90	491.79

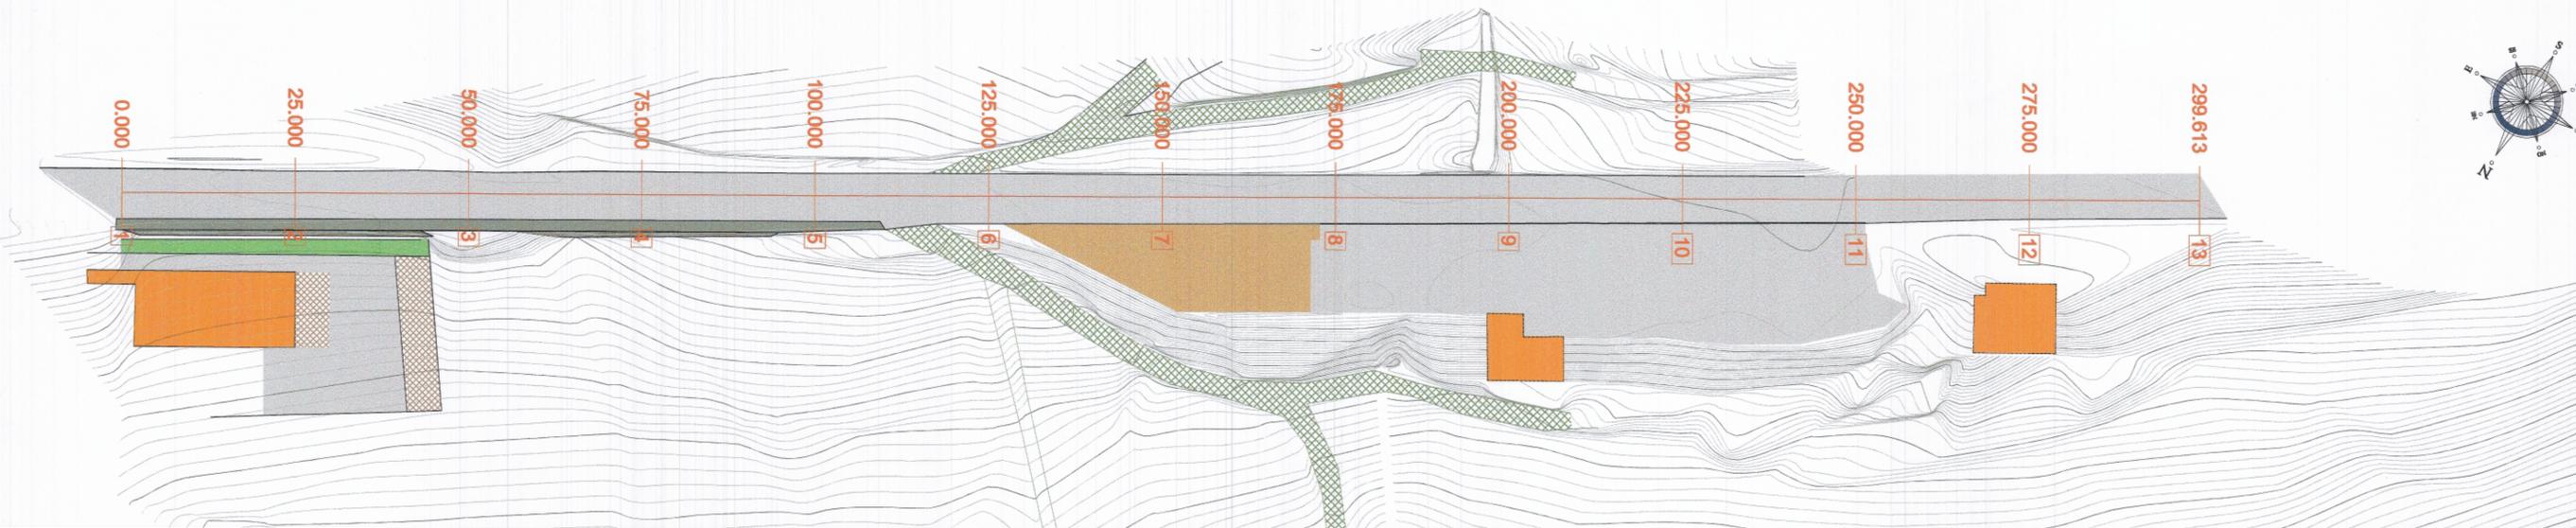

PROGETTO STRADE, STATICA E COORD. DELLA SICUREZZA  
 ERREC STUDIO  
 26 MAG. 2022  
 COLLABORATORI:  
 Ing. Ruggero Andreotta  
 SERVIZIO IL  
 Ing. S.  
 ORDINE DEGLI INGEGNERI  
 Ing. civile e ambientale, industriale e dell'informazione  
 iscritto al N° 821 d'Albo - Sezione A degli Ingegneri

PROGETTO URBANISTICO E ARCHITETTONICO: 27 FEB. 2015  
 mauro facchini  
 via dogana 1 - 38122 Trento  
 tel. fax > +3904611860351  
 p. viva > 0160427022  
 c.f. > [REDACTED]  
 web > www.maurofacchini.it  
 e-mail > mauro@maurofacchini.it

COLLABORATORI:  
 arch. Roberta Zeni  
 ARCHITETTI  
 DI TRENTO  
 MAURO FACCHINI  
 BO N° 832

COMMITTEI:  
 ANGELINI MAURIZIO  
 ANGELINI STEFANO  
 BERLANDI MARCELLA VARNER  
 CORRADINI LUCA  
 [REDACTED]  
 FRANCESCHINI CLAUDIO  
 FRANCESCHINI MARCO  
 FRANCESCHINI RENATA  
 FRANCESCHINI WANDA  
 [REDACTED]

MOSNA FULVIO  
 SERAFINI MARIJA  
 TONINA ANNAMARIA  
 TONINA DEGO  
 [REDACTED]

TONINA ERNESTO  
 TONINA OTTAVIO  
 VARNER ANNE  
 VARNER ENRICO  
 [REDACTED]

TONINI MATTEO, TONINI NICOLA, TONINI RUPPO  
 (procuratore speciale Serafini Maria)  
 MOSNA WALTER, MOSNA ALBERTO, MOSNA IVANA ROSA, MOSNA SERA  
 (procuratore speciale Mosna Fulvio)  
 VIGOLO BASELGA S.R.L.  
 VIGOLO BASELGA S.R.L.  
 VIA VIGOLO BASELGA 11  
 38100 TRENTO

IDENTIFICAZIONE LAVORO  
 COMUNE DI TRENTO - PROVINCIA DI TRENTO  
**PIANO DI LOTTIZZAZIONE IN LOCALITA' ARIOLA A VIGOLO BASELGA  
 ZONA C3 AMBITO 3**

Approvato con deliberazione del Consiglio  
 comunale n. 4 GIU. 2022 n. 76  
 GENERALE  
 a Moresco

CONTENUTO  
 PROGETTO ESECUTIVO ROTATORIA  
 PROFILO S.S. 45bis - STATO ATTUALE

DATA  
 novembre 2014

SCALA  
 TAVOLA N.  
**PdL-R07**

A termini di legge si riserva la proprietà di questo disegno con diritto di riprodurlo e renderlo comunque noto a terzi senza autorizzazione scritta