


 Particelle di proprietà pubblica
 Particelle di proprietà privata

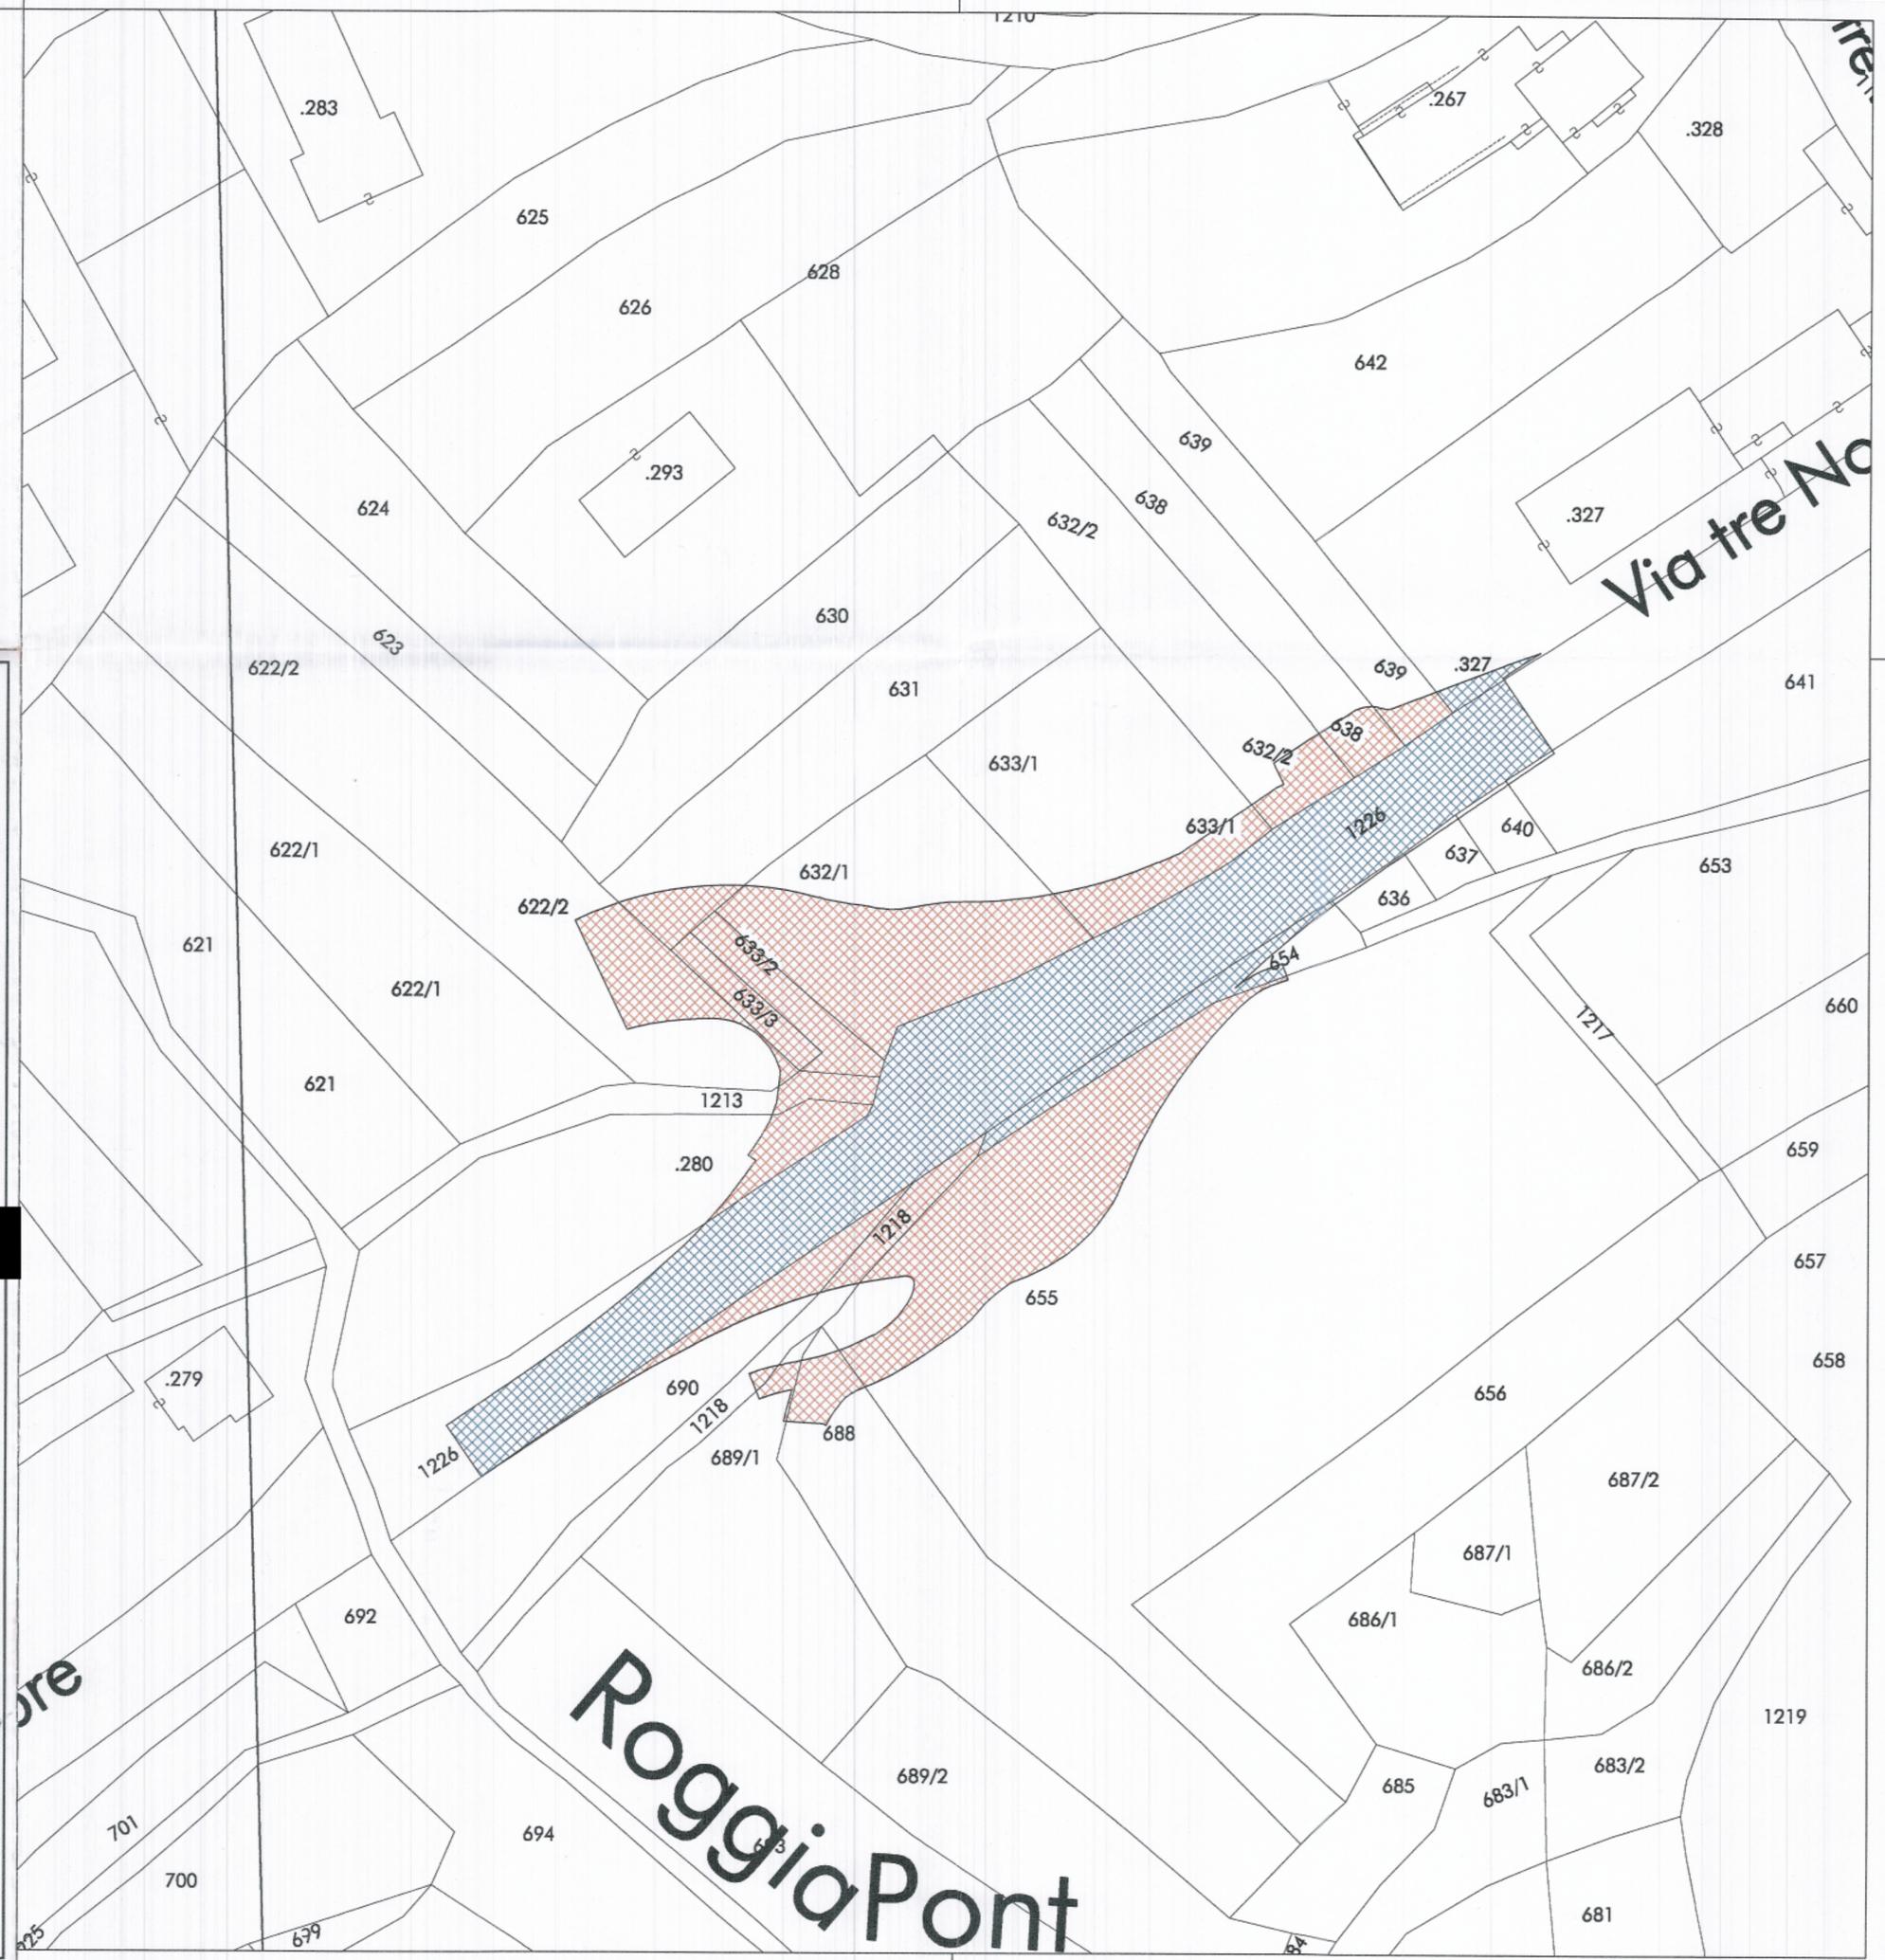

PROGETTO STRADE, STATICA E COORD. DELLA SICUREZZA:


 28 MAG 2022

PROGETTO URBANISTICO E ARCHITETTONICO: 27 FEB, 2015

 via dogana 1 - 38122 trento
 tel. fax > +3904611860351
 p.iva > 01604270221
 c.f. > [REDACTED]
 web > www.maurofacchini.it
 e-mail > mail@maurofacchini.it

COLLABORATORE:
 ing. Ruggero Andreatta
 ORDINE DEGLI INGEGNERI
 [REDACTED]

COLLABORATORE:
 arch. Roberta Zeni
 ORDINE DEGLI ARCHITETTI
 DI TRENTO
 MAURO FACCHINI
 BO N° 832

COMMITTENTI
 ANGINI MAURIZIO ANGINI STEFANO BERLANDA MARCELLA VARNER CORRADINI LUCA
 [REDACTED]
 FRANCESCHINI CLAUDIO FRANCESCHINI MARCO FRANCESCHINI RENATA FRANCESCHINI WANDA
 [REDACTED]
 MOSNA FULVIO SERAFINI MARIA TONINA ANNAMARIA TONINA DIEGO
 [REDACTED]
 TONINA ERNESTO TONINA OTTAVIO VARNER ANNA VARNER EMILIO
 [REDACTED]
 TONINI MATTEO, TONINI NICOLA, TONINI FILIPPO (procuratore speciale Serafini Maria)
 MOSNA WALTER, MOSNA ALBERTO, MOSNA ANNA ROSA, MOSNA RINA (procuratore speciale Mosna Fulvio)
 VIGOLO BASELGA S.R.L.
 VIGOLO BASELGA S.R.L.
 [REDACTED]

IDENTIFICAZIONE LAVORO
 COMUNE DI TRENTO - PROVINCIA DI TRENTO
PIANO DI LOTTIZZAZIONE IN LOCALITA' ARIOLA VIGOLO BASELGA ZONA C3 AMBITO 3

CONTENUTO
 PROGETTO ESECUTIVO ROTATORIA
 Planimetria catastale

DATA novembre 2014
 SCALA 1:500
 TAVOLA N. PdL-R05

Approvato con deliberazione del Consiglio comunale n. 4 GIU 2022 n. 76
 GENERALE Moresca

A termini di legge si riserva la proprietà di questo disegno con divieto di riprodurlo o renderlo comunque noto a terzi senza autorizzazione scritta