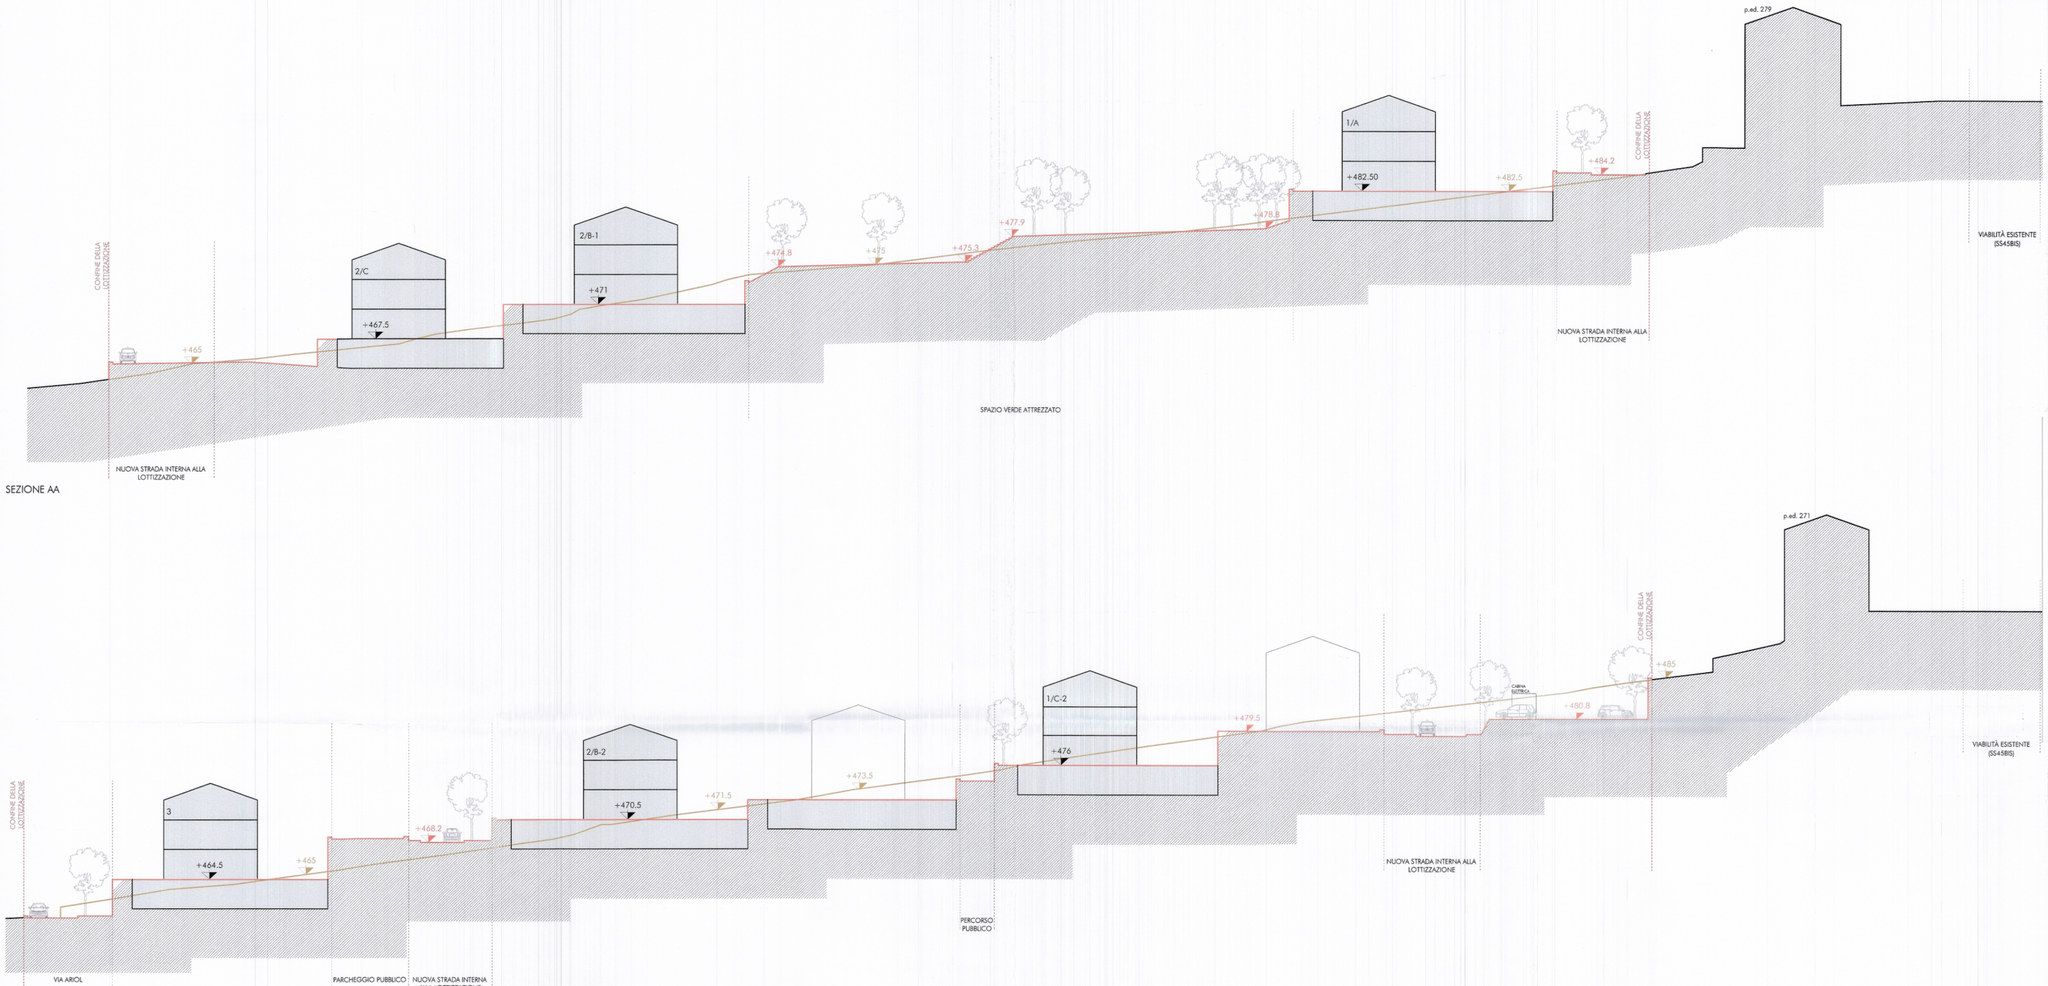

SEZIONE AA

SEZIONE BB

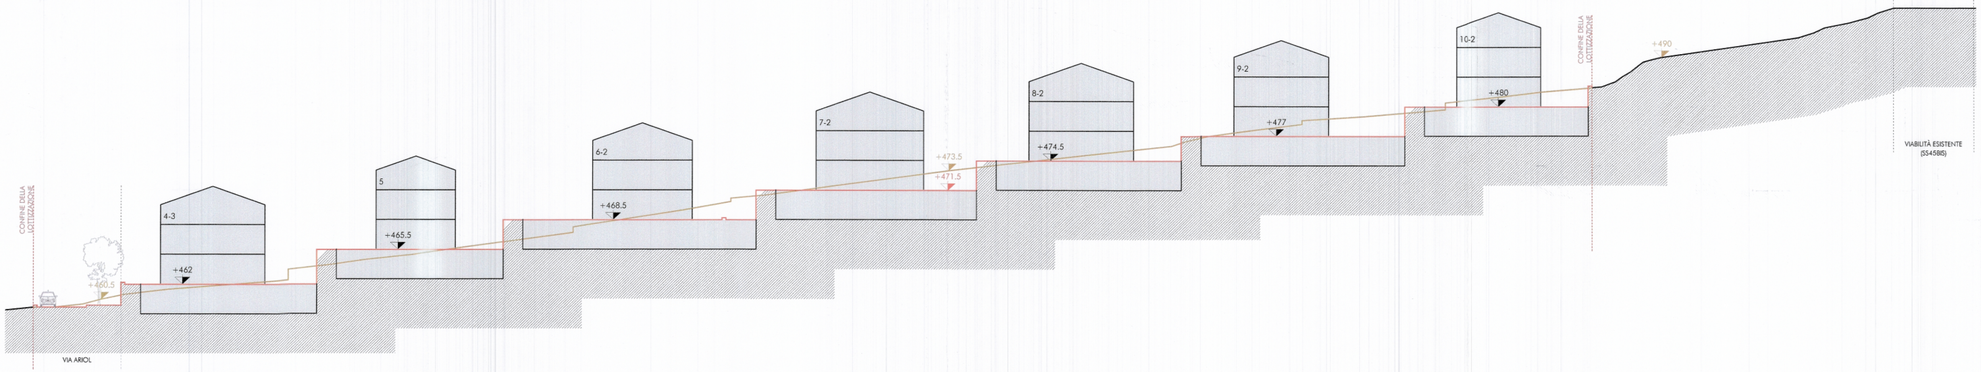

SEZIONE CC

SEZIONI INDICATIVE E NON PRESCRITTIVE

LEGENDA:

PROFILO DEL TERRENO ESISTENTE

NUOVO PROFILO DEL TERRENO URBANIZZATO

+482.5 QUOTE STATO ATTUALE

+484.2 QUOTE STATO FUTURO

+481 QUOTE DI IMPOSTA EDIFICI

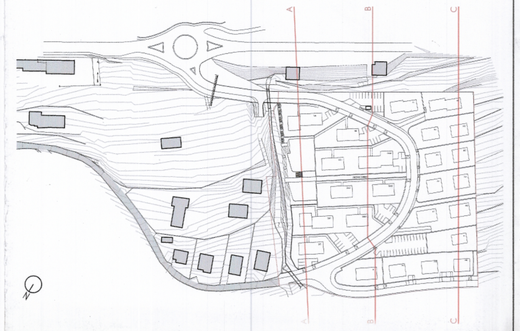

PROGETTO STRADE, STATICA E COORD. DELLA SICUREZZA:

ERRECI STUDIO

PROGETTO URBANISTICO E ARCHITETTONICO:

mauro facchini

via dogana s. - 38122 trento
tel. > +39 0461 880361
p.iva > 01842720223
c.f. >
web > www.maurofacchini.it
e-mail > mail@maurofacchini.it

COMUNE DI TRENTO
26 MAG 2022
SERVIZIO URBANISTICA

COLLABORATORI:
ing. Ruggero Andreatta
ing. Massimo Cadrobbi

COLLABORATORI:
arch. Roberta Zeni

ORDINE DEGLI INGEGNERI
Ing. civile e ambientale - Industriale e dell'Informazione
Iscritto al N° 821 dell'Albo - Sezione A degli Ingegneri

ARCHITETTI PAESAGGISTI CONSERVATORI DELLA PROVINCIA DI TRENTO
FACCHINI
ISCRIZIONE ALBO N° 832

Approvato con deliberazione del Consiglio comunale n. 9 del 9 Feb. 2016 e n. 94 del 4 GIU 2022

LA SEGRETARIA GENERALE Moresco

COMMITTENTI

ANGELINI MAURIZIO | ANGELINI STEFANO | BERLANDA MARCELLA VARNIER | CORRADINI LUCA

FRANCESCHINI CLAUDIO | FRANCESCHINI MARCO | FRANCESCHINI RENATA | FRANCESCHINI WANDA

MOSNA FULVIO | SERAFINI MARIA | TONINA ANNAMARIA | TONINI DIEGO

TONINA ERNESTO | TONINA OTTAVIO | VARNIER ANNA | VARNIER ENRICO

TONINI MATTEO, TONINI NICOLA, TONINI FILIPPO (procuratore speciale Serafini Maria)

MOSNA WALTER, MOSNA ALBERTO, MOSNA ANNA ROSA, MOSNA EDDA (procuratore speciale Mosna Fulvio)

VIGOLO BASELGA S.R.L.

IDENTIFICAZIONE LAVORO

COMUNE DI TRENTO - PROVINCIA DI TRENTO

PIANO DI LOTTIZZAZIONE IN LOCALITÀ ARIOL A VIGOLO BASELGA ZONA C3 AMBITO 3

CONTENUTO

PIANO DI LOTTIZZAZIONE
SEZIONI

DATA

1^ deposito: GENNAIO 2015
modifiche: FEBBRAIO 2016

SCALA

1:250

TAVOLA N.

PdL-16

A termini di legge si riserva la proprietà di questo disegno con divieto di riprodurlo o renderlo comunque noto a terzi senza autorizzazione scritta.