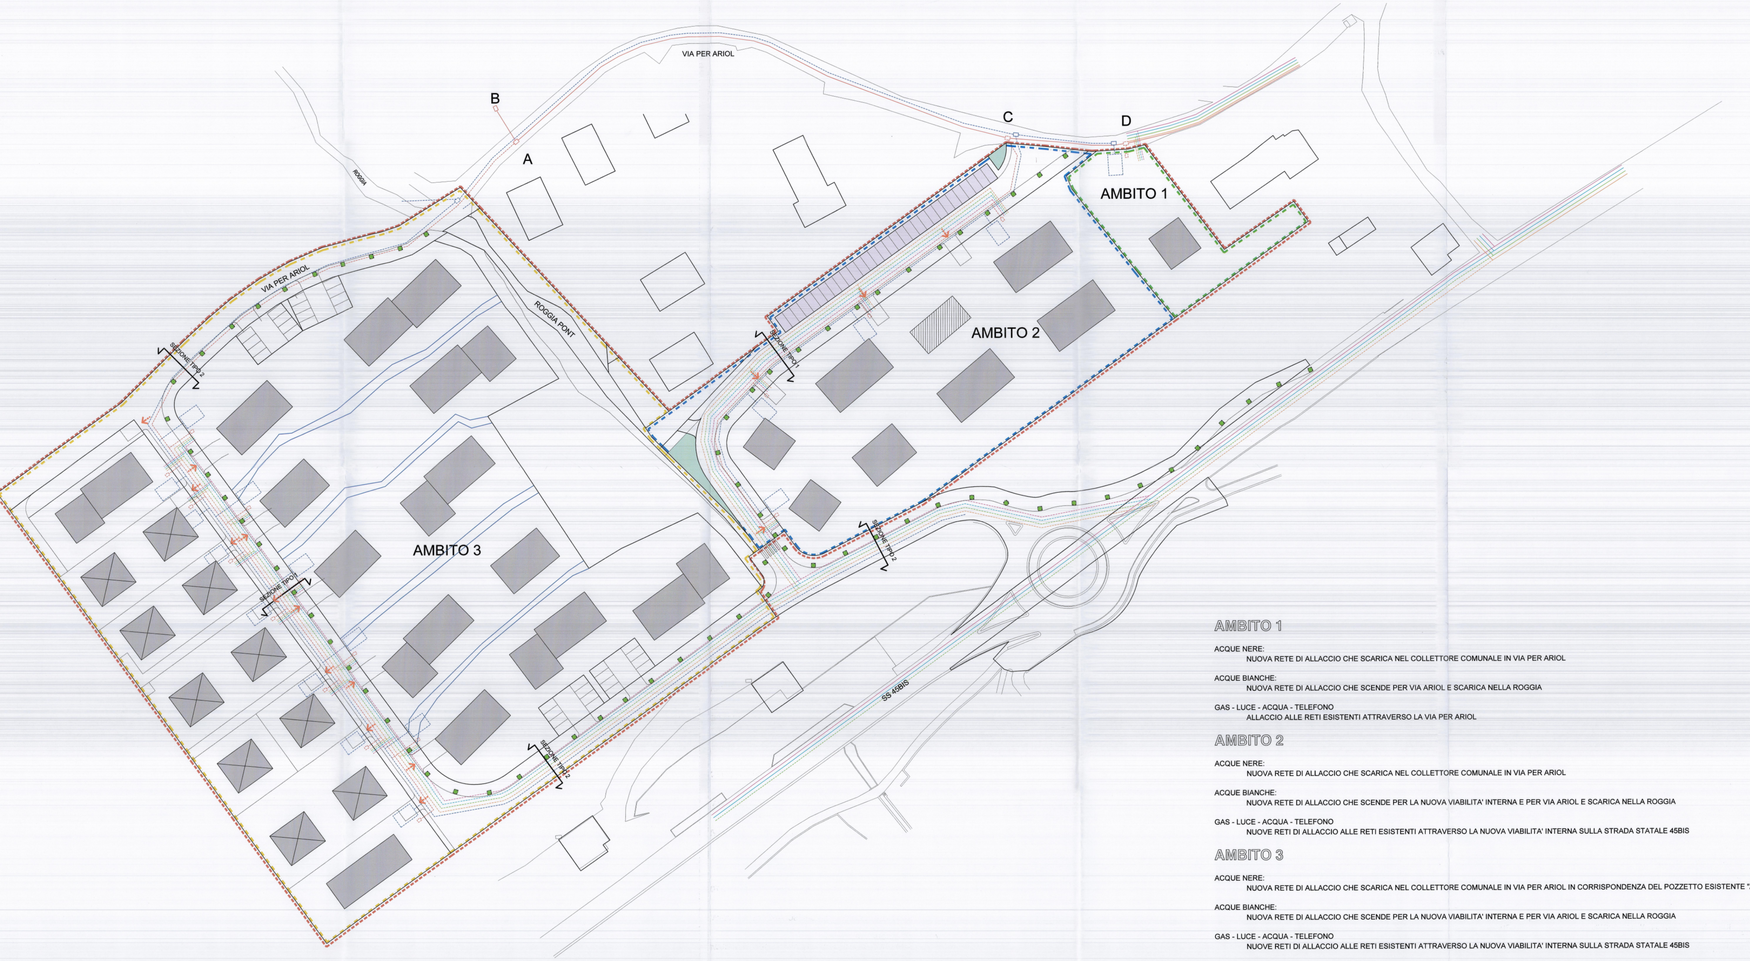

AMBITO 1

ACQUE NERE:
NUOVA RETE DI ALLACCIO CHE SCARICA NEL COLLETTORE COMUNALE IN VIA PER ARIOL

ACQUE BIANCHE:
NUOVA RETE DI ALLACCIO CHE SCENDE PER VIA ARIOL E SCARICA NELLA ROGGIA

GAS - LUCE - ACQUA - TELEFONO
ALLACCIO ALLE RETI ESISTENTI ATTRAVERSO LA VIA PER ARIOL

AMBITO 2

ACQUE NERE:
NUOVA RETE DI ALLACCIO CHE SCARICA NEL COLLETTORE COMUNALE IN VIA PER ARIOL

ACQUE BIANCHE:
NUOVA RETE DI ALLACCIO CHE SCENDE PER LA NUOVA VIABILITA' INTERNA E PER VIA ARIOL E SCARICA NELLA ROGGIA

GAS - LUCE - ACQUA - TELEFONO
NUOVE RETI DI ALLACCIO ALLE RETI ESISTENTI ATTRAVERSO LA NUOVA VIABILITA' INTERNA SULLA STRADA STATALE 45BIS

AMBITO 3

ACQUE NERE:
NUOVA RETE DI ALLACCIO CHE SCARICA NEL COLLETTORE COMUNALE IN VIA PER ARIOL IN CORRISPONDENZA DEL POZZETTO ESISTENTE "A"

ACQUE BIANCHE:
NUOVA RETE DI ALLACCIO CHE SCENDE PER LA NUOVA VIABILITA' INTERNA E PER VIA ARIOL E SCARICA NELLA ROGGIA

GAS - LUCE - ACQUA - TELEFONO
NUOVE RETI DI ALLACCIO ALLE RETI ESISTENTI ATTRAVERSO LA NUOVA VIABILITA' INTERNA SULLA STRADA STATALE 45BIS

SUPERFICI IN PROPRIETA' AI PROPONENTI
AMBITO 1
AMBITO 2
AMBITO 3

LEGENDA

- RETE ACQUE BIANCHE ESISTENTE
- RETE ACQUE BIANCHE NUOVA PREVIA AUTORIZZAZIONE P.A.T.
- RETE ACQUE NERE ESISTENTE
- RETE ACQUE NERE NUOVA
- RETE ACQUA POTABILE ESISTENTE
- RETE ACQUE POTABILE NUOVA
- RETE GAS ESISTENTE
- RETE GAS NUOVA
- RETE TELEFONO ESISTENTE
- RETE TELEFONO NUOVA
- RETE ELETTRICA ESISTENTE
- RETE ELETTRICA NUOVA
- A POZZETTO COLLETTORE COMUNALE ACQUE NERE ESISTENTE
- B POZZETTO COLLETTORE COMUNALE ACQUE NERE ESISTENTE
- C NUOVO POZZETTO PER ALLACCIO A COLLETTORE COMUNALE
- D NUOVO POZZETTO PER ALLACCIO A COLLETTORE COMUNALE
- VASCA DI LAMINAZIONE
- POZZETTO CON SIFONE FIRENZE

14 DIC. 2012

COMUNE DI ARCUGNANO
SERV. PIANIFICAZ.
20 MAG. 2013
[redacted]

8 VARIANTE AL PIANO GUIDA

LOTTIZZAZIONE C3 VIGOLO BASELGA - LOCALITA' ARIOL

PLANIMETRIA RETI

DELEGATO DAI PROPONENTI
CARLINI MAURO [redacted]
DATA
27.09.2012
1:500
ORDINE DEGLI INGEGNERI [redacted]
ORDINE DEGLI ARCHITETTI [redacted]
M:\Lavori\Arch\Baselga_\1 Baselga_Proposta\Tavole 2011\Tav guida

A termini di legge si riserva la proprietà di questo disegno con divieto di riprodurlo o renderlo comunque noto a terzi senza autorizzazione scritta