



PROVINCIA AUTONOMA DI TRENTO  
COMUNE DI TRENTO



02 AGO. 2016

**PROGETTO DEL PIANO ATTUATIVO DI INIZIATIVA PRIVATA  
IN AREA C3 A VIGOLO BASELGA  
IN LOCALITA' ARIOL  
AMBITO 1**



12 AGO. 2016

copia conforme nel contenuto  
alla copia originale di data

5 GEN. 2016  
IL CAPO UFFICIO  
arch. Paolo Gardini

SER  
E PIANIFICAZIONE TERRITORIALE  
ARCHITETTURA



**AIA ENGINEERING srl**

38100 Trento - Pass. Disertori, 36  
Tel. +39 0461-420816 r.a. - Fax. +39 0461-436673  
P.IVA. 01838860227  
E-Mail: cesare.kurdoglu@studioaia.it


Aggior:	DIC '15	PARERE CPC	M. Stenico	C. Kurdoglu
Data:		Descrizione:	Elaborato:	Progettato:

CODICE COMMESSA:	836-14	SCALA:	1:200	N° TAVOLA:	10.0.
------------------	--------	--------	-------	------------	-------

OGGETTO:  
**PROSPETTO LATO STRADA**

PROGETTISTA:	LA COMMITTENZA:
[Redacted]	Mosna Graziano: [Redacted]
ISCRIZIONE ALBO N° 1292	Mosna Giuditta: [Redacted]
	Gramigna Lorena: [Redacted]

PROSPETTO FRONTALE -SITUAZIONE ATTUALE

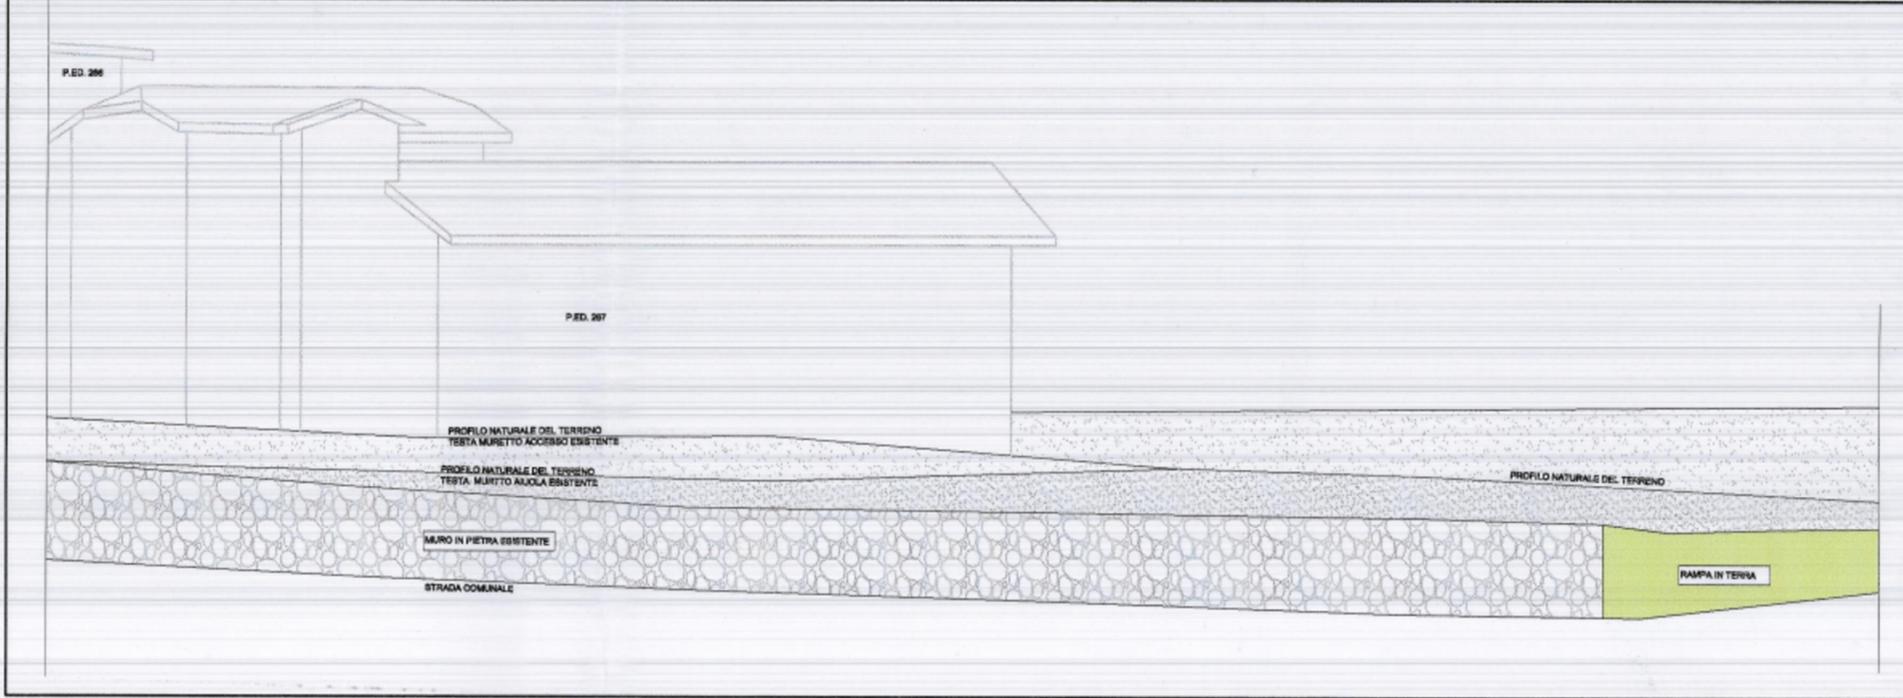

PROSPETTO FRONTALE -SITUAZIONE DI PROGETTO

