
AGGIORNAMENTO IN VIA RICOGNITIVA DELLA CARTOGRAFIA DI PRG CON RIFERIMENTO ALLA 1^ VARIANTE IN ACCOGLIMENTO DI RICHIESTE DI INEDIFICABILITA'

RICHIESTA N. 1 E N. 7

PRG VIGENTE

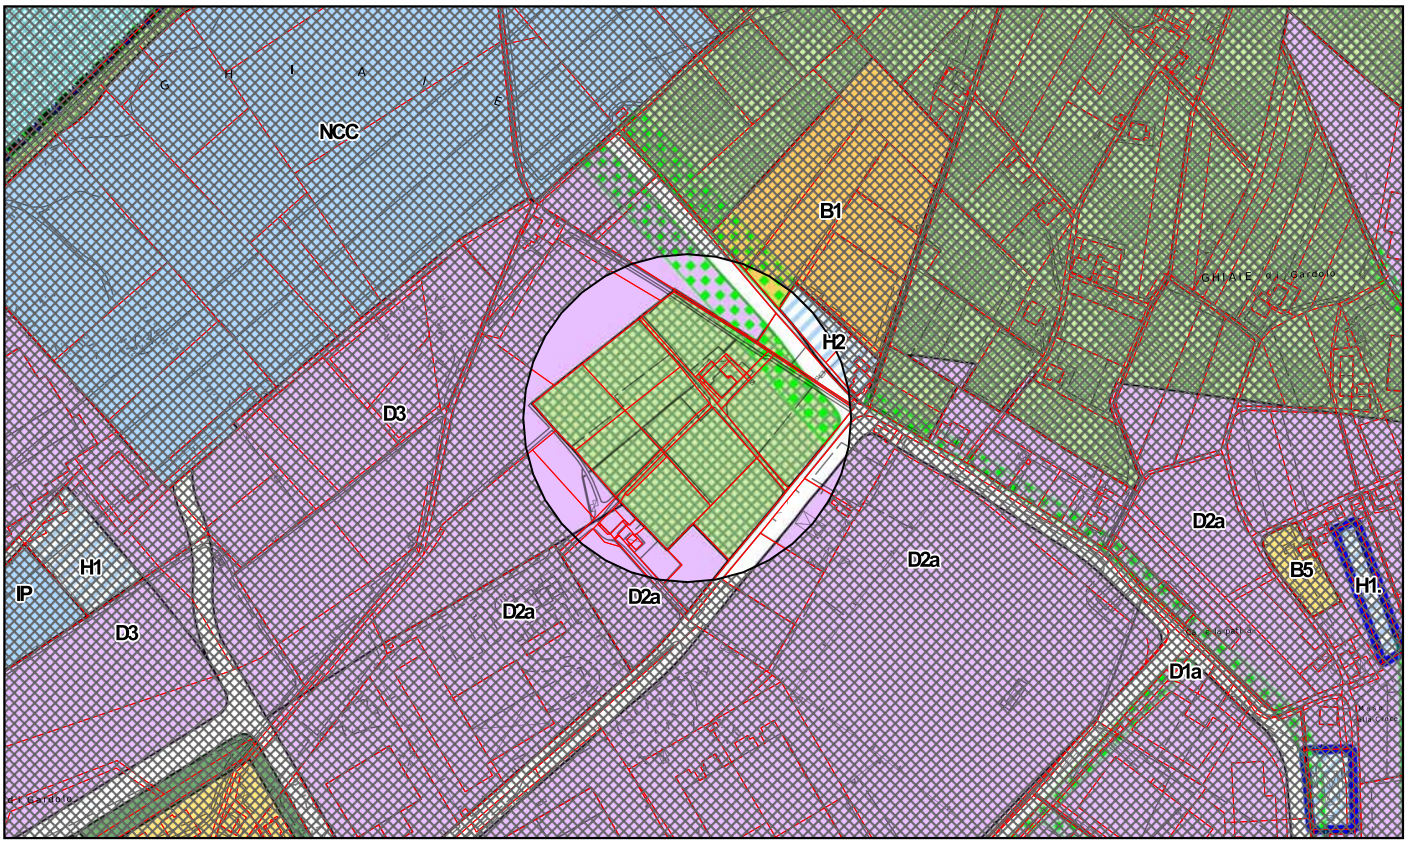

VARIANTE PROPOSTA

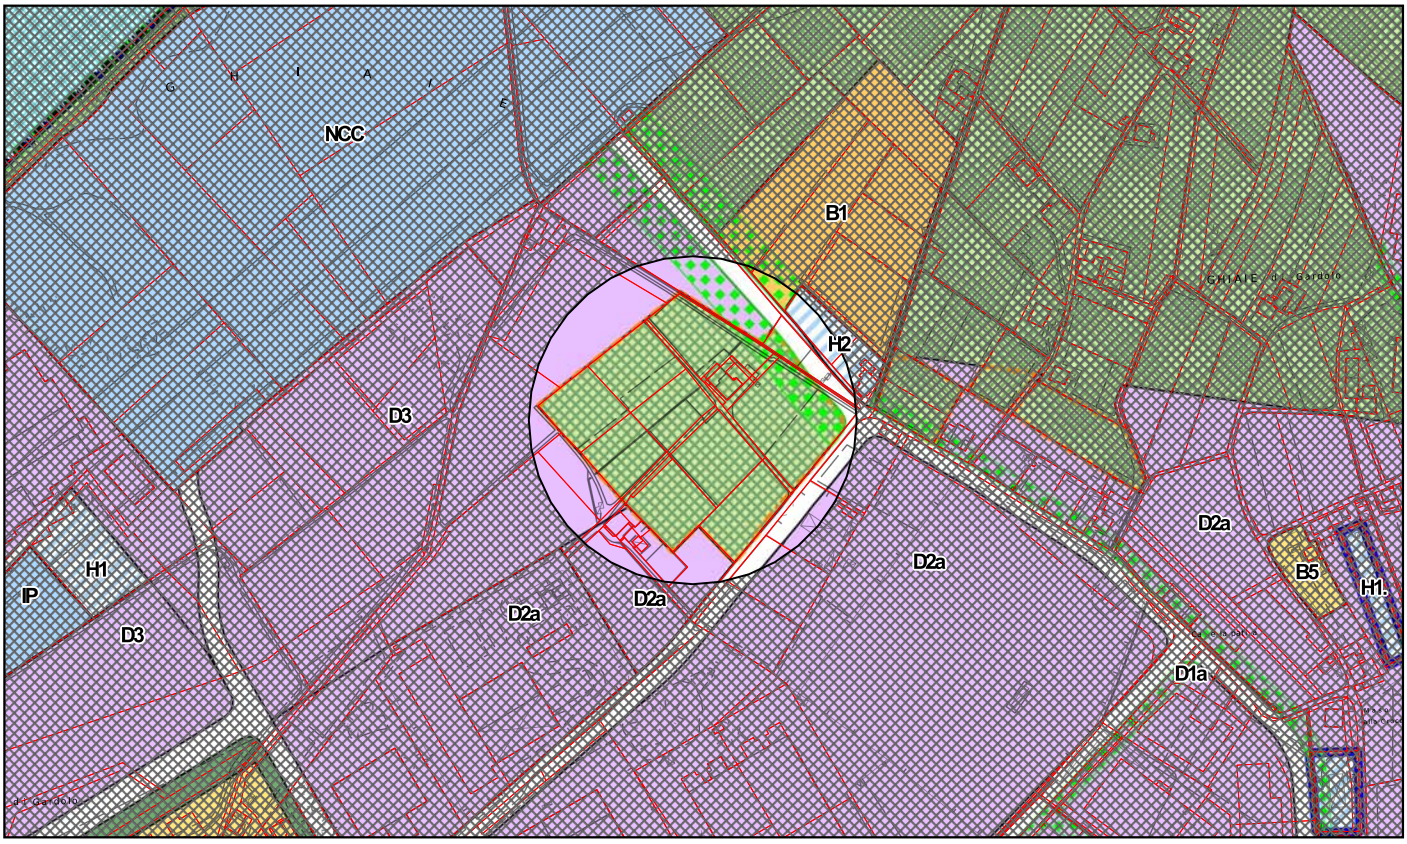


TAVOLA N.1

RICHIESTA N. 2

PRG VIGENTE




VARIANTE PROPOSTA



TAVOLA N.1

RICHIESTA N. 3

PRG VIGENTE

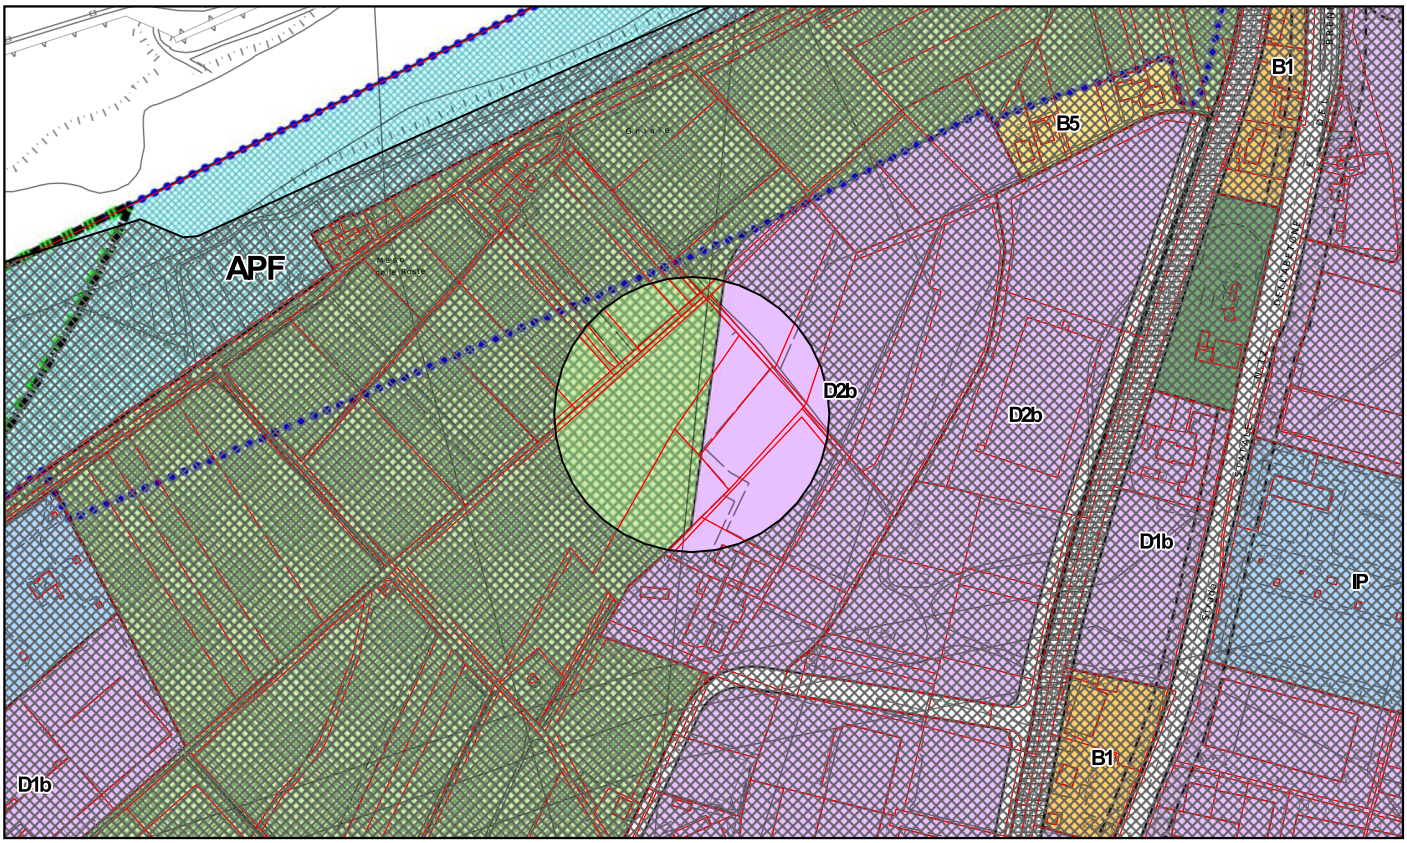

VARIANTE PROPOSTA


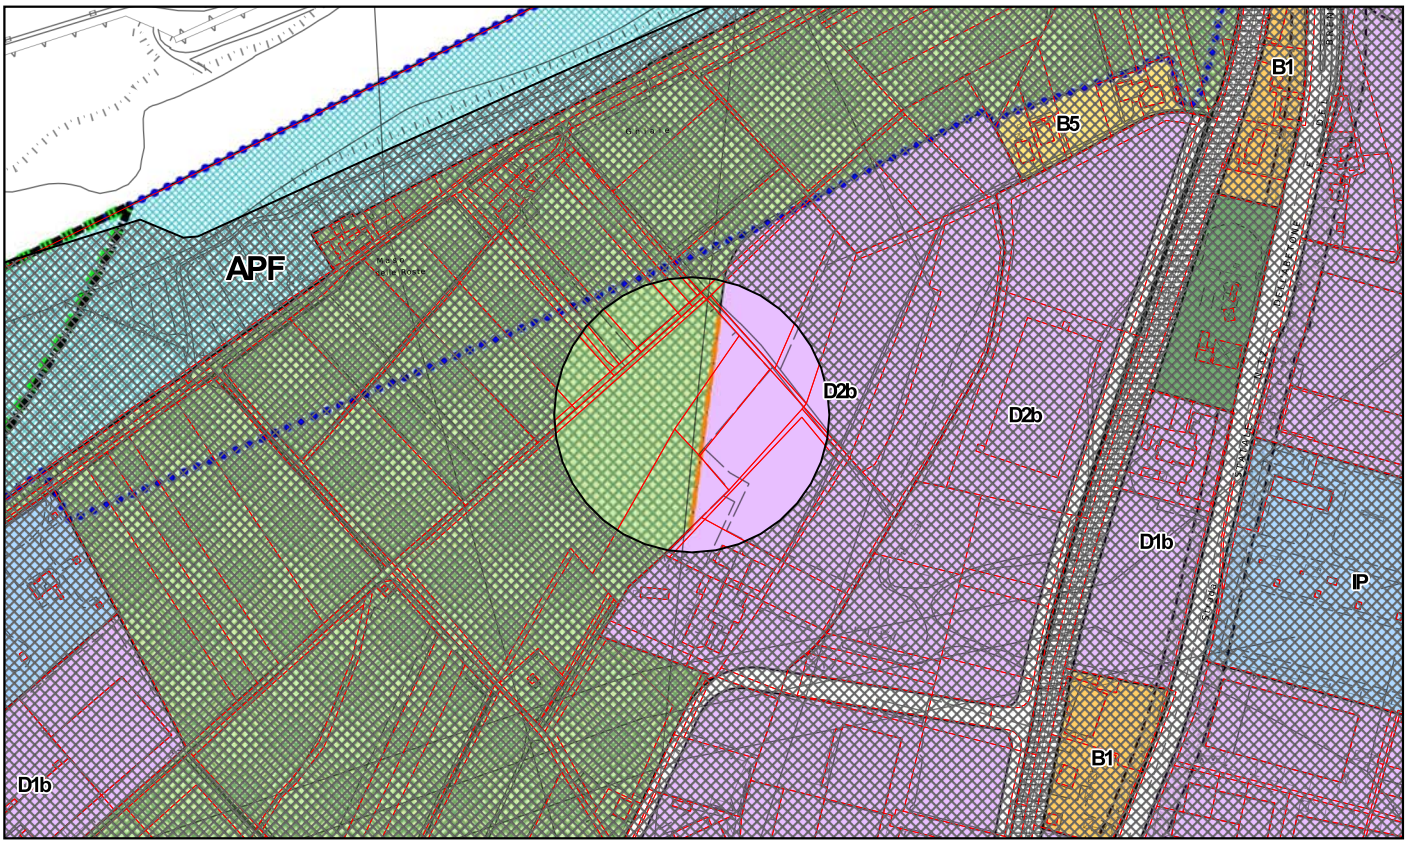


TAVOLA N.1

RICHIESTA N. 4 E N. 9

PRG VIGENTE

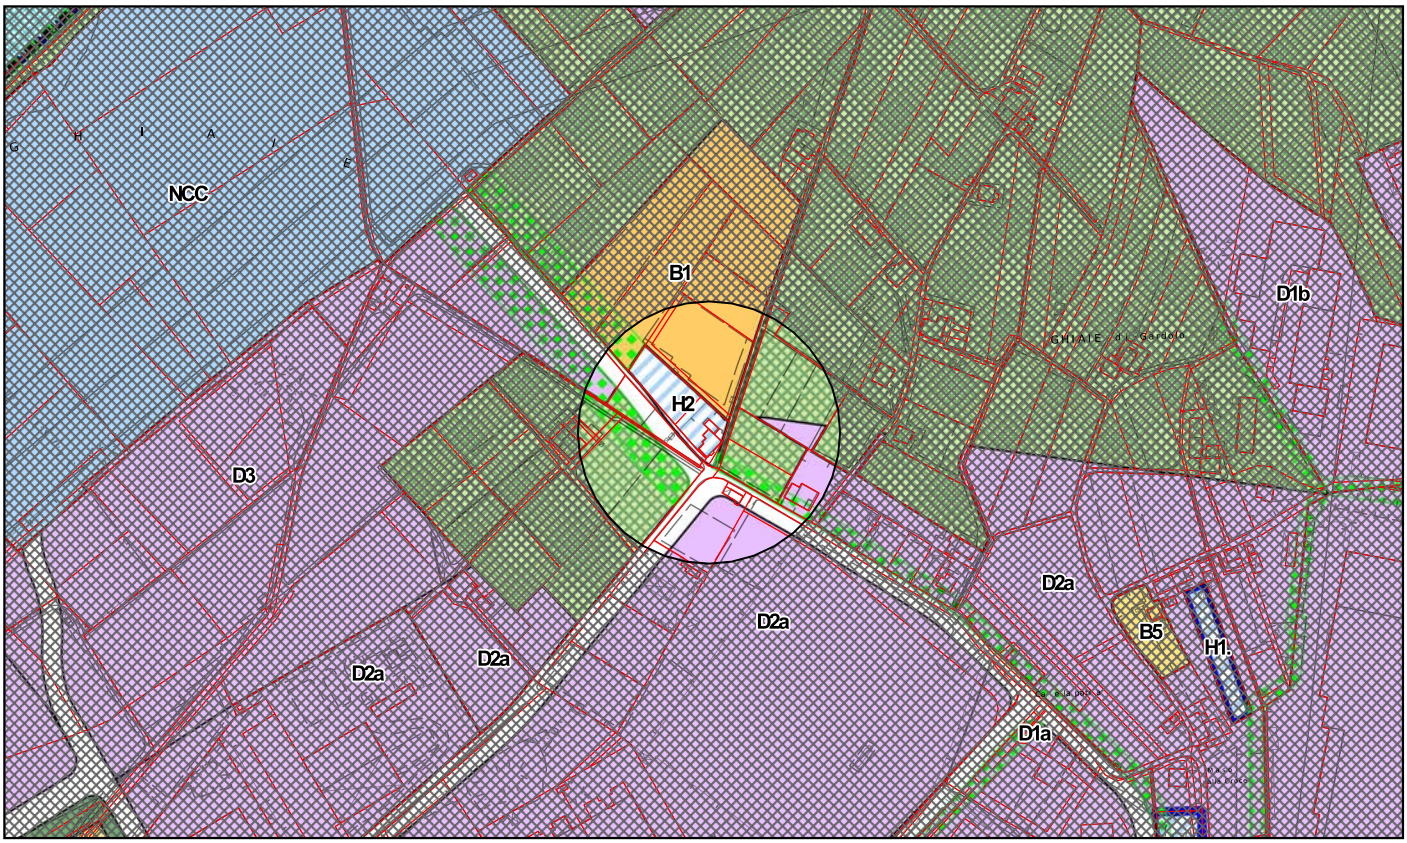

VARIANTE PROPOSTA


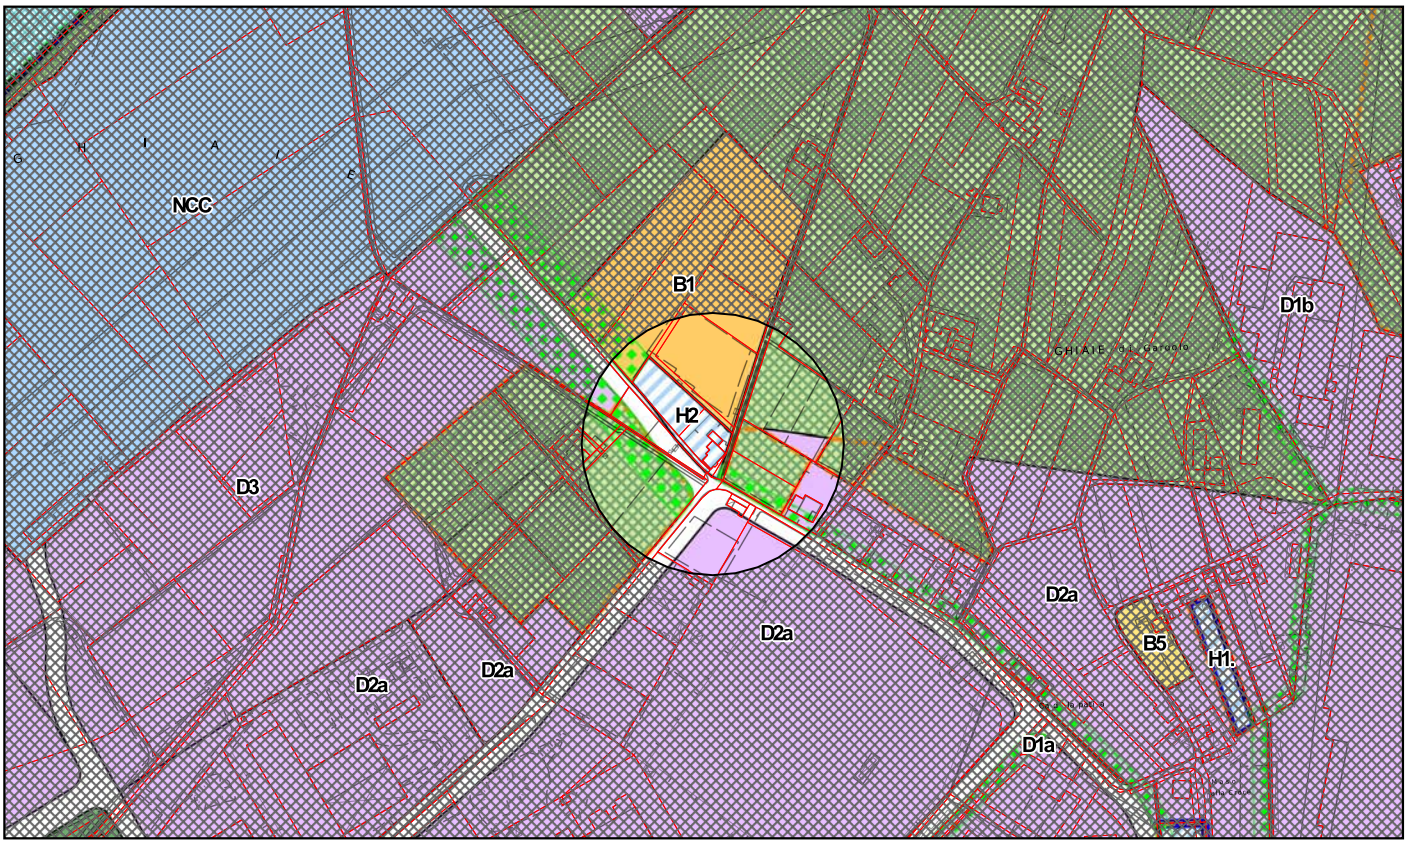


TAVOLA N.1

RICHIESTA N. 5

PRG VIGENTE

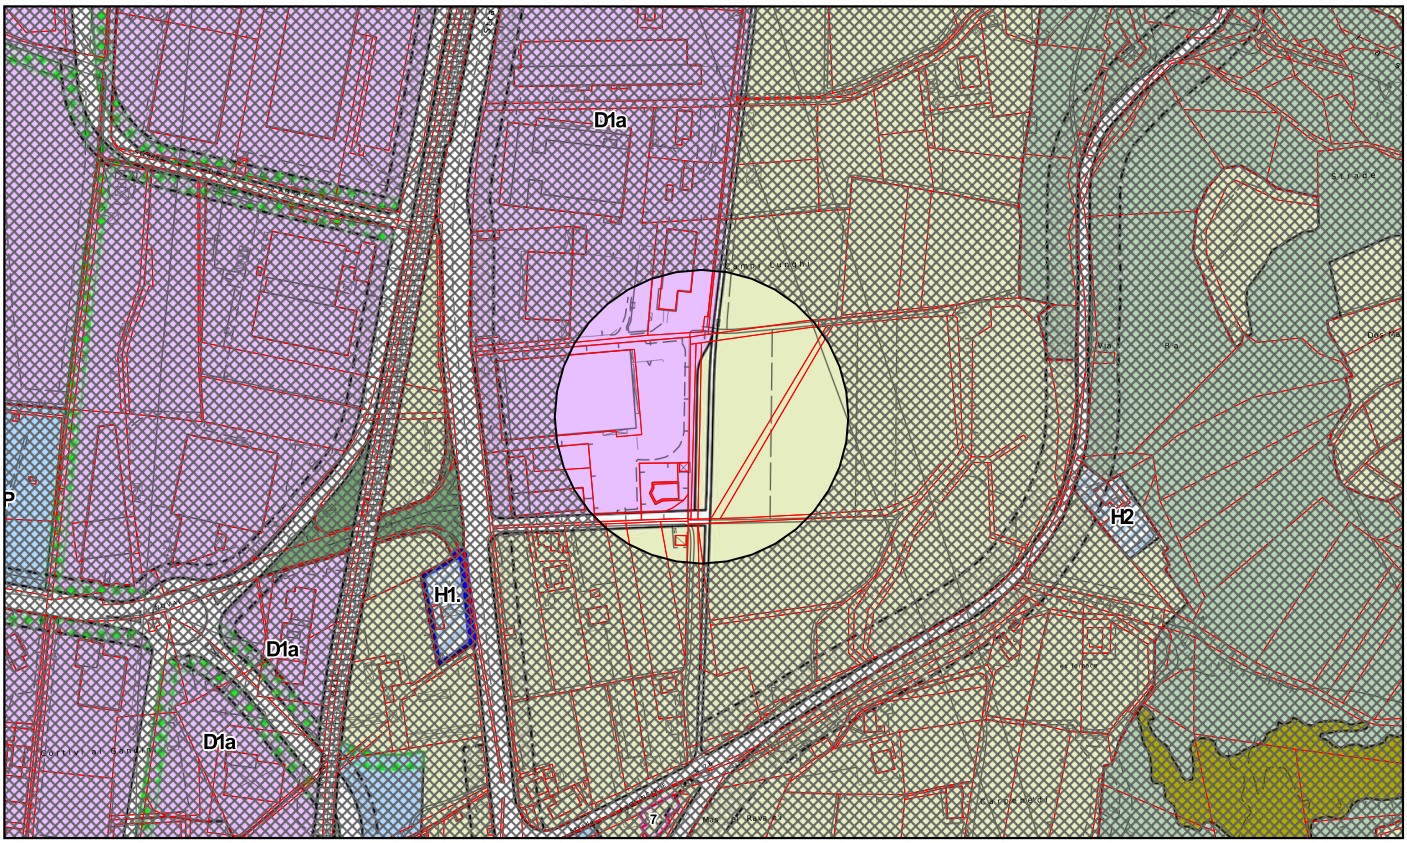

VARIANTE PROPOSTA


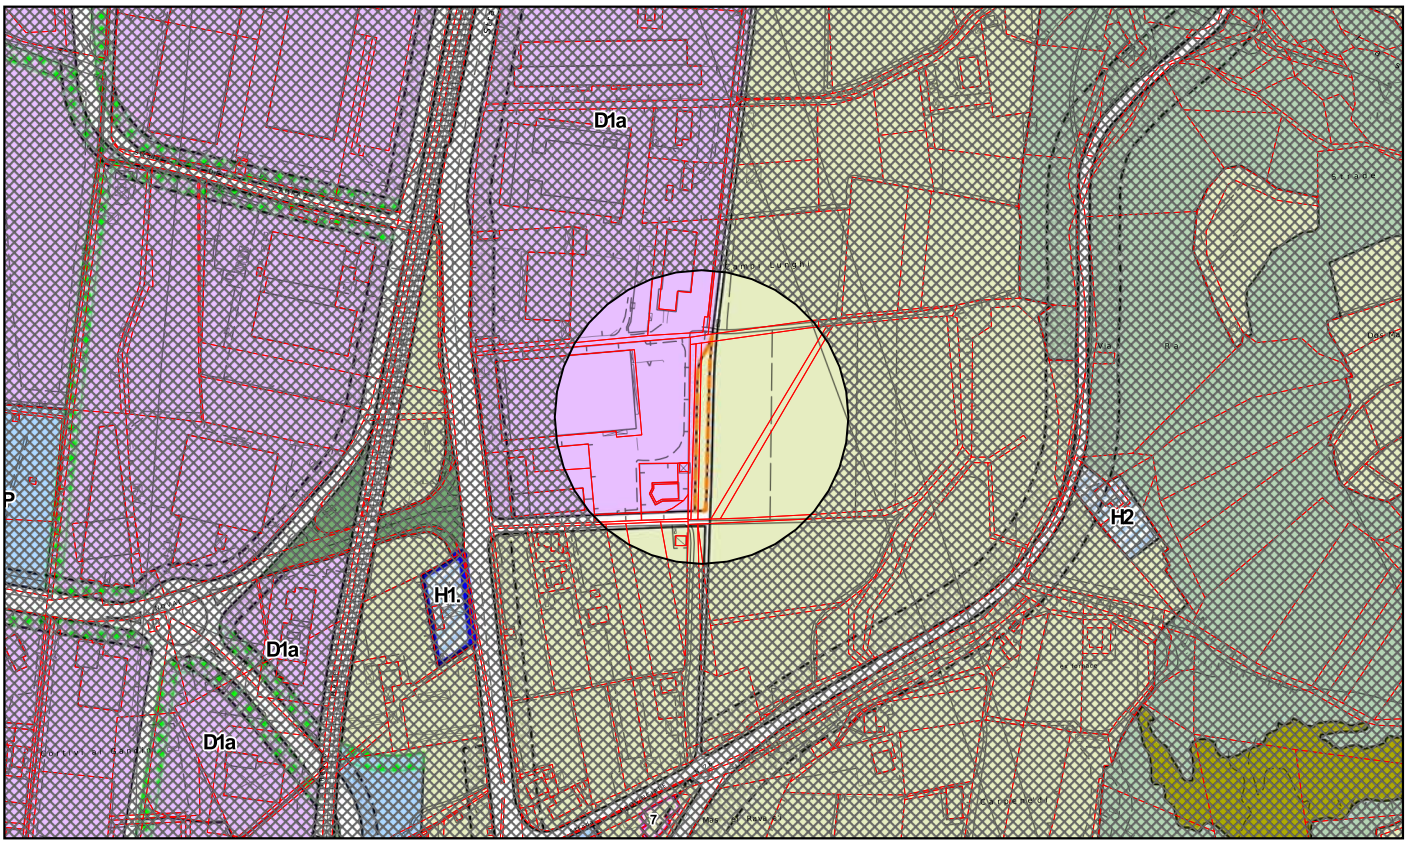



TAVOLA N.4

RICHIESTA N. 6

PRG VIGENTE

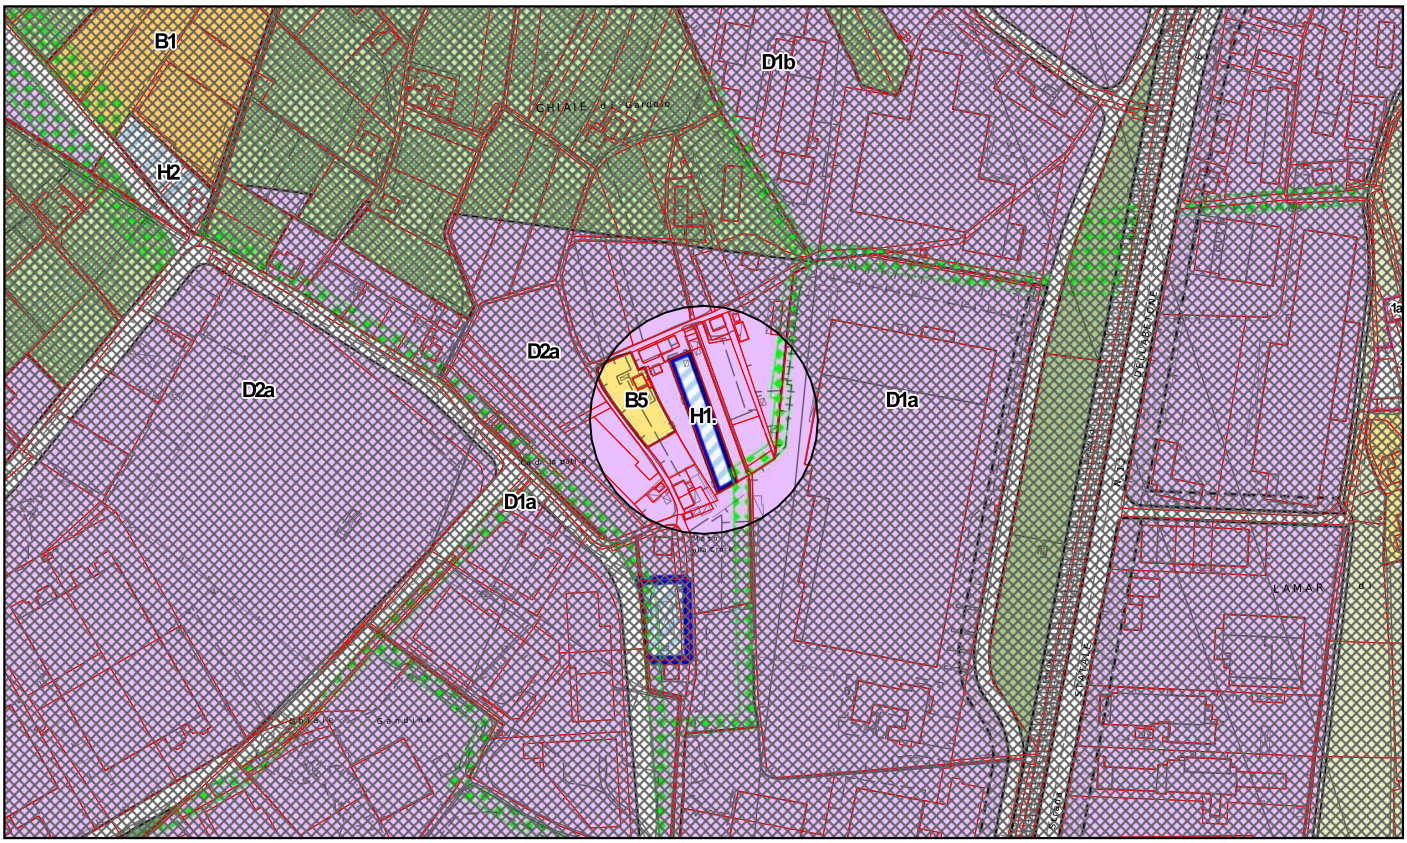


VARIANTE PROPOSTA

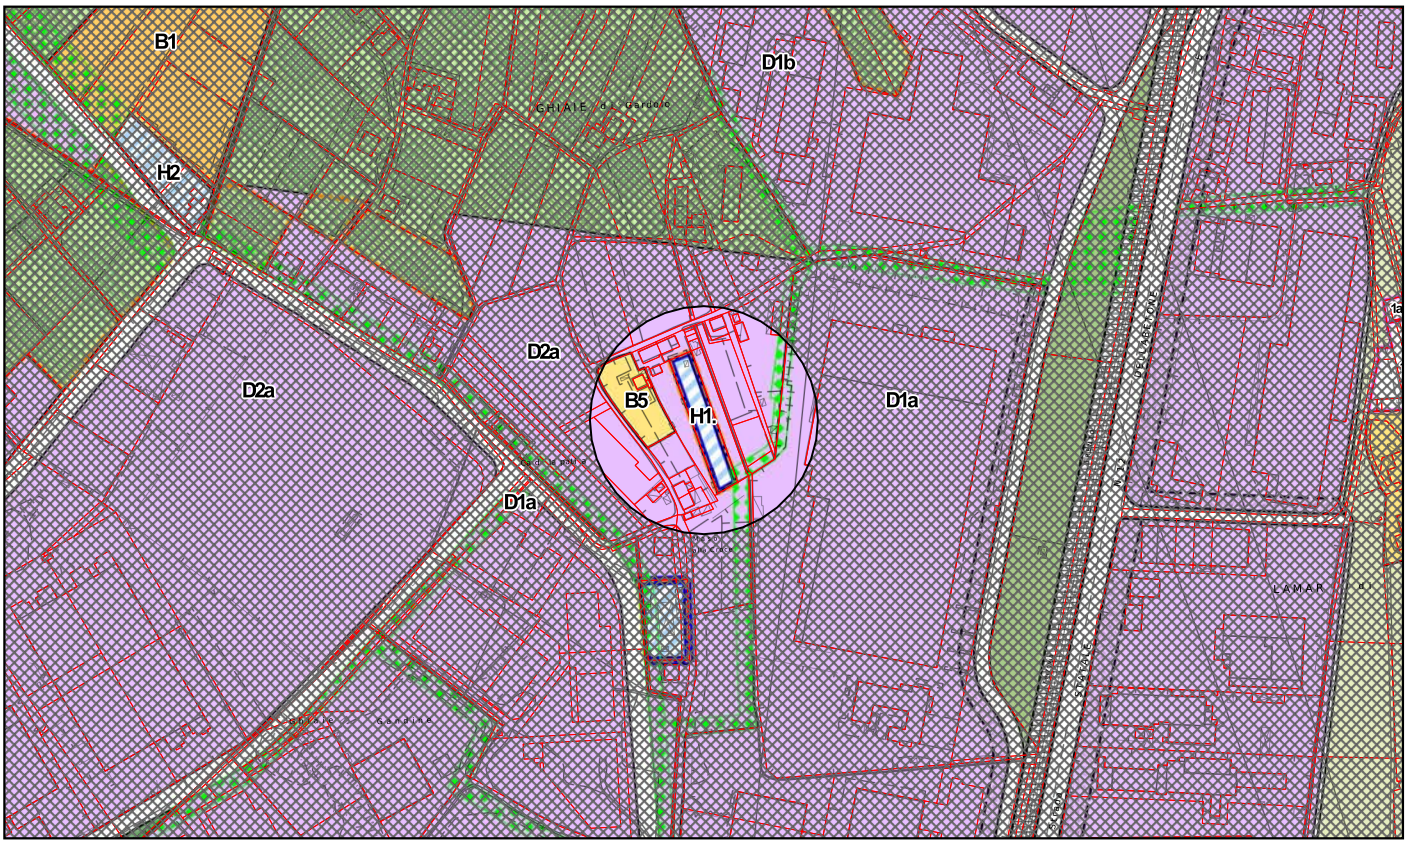

TAVOLE N.1 E N. 4

RICHIESTA N. 8

PRG VIGENTE

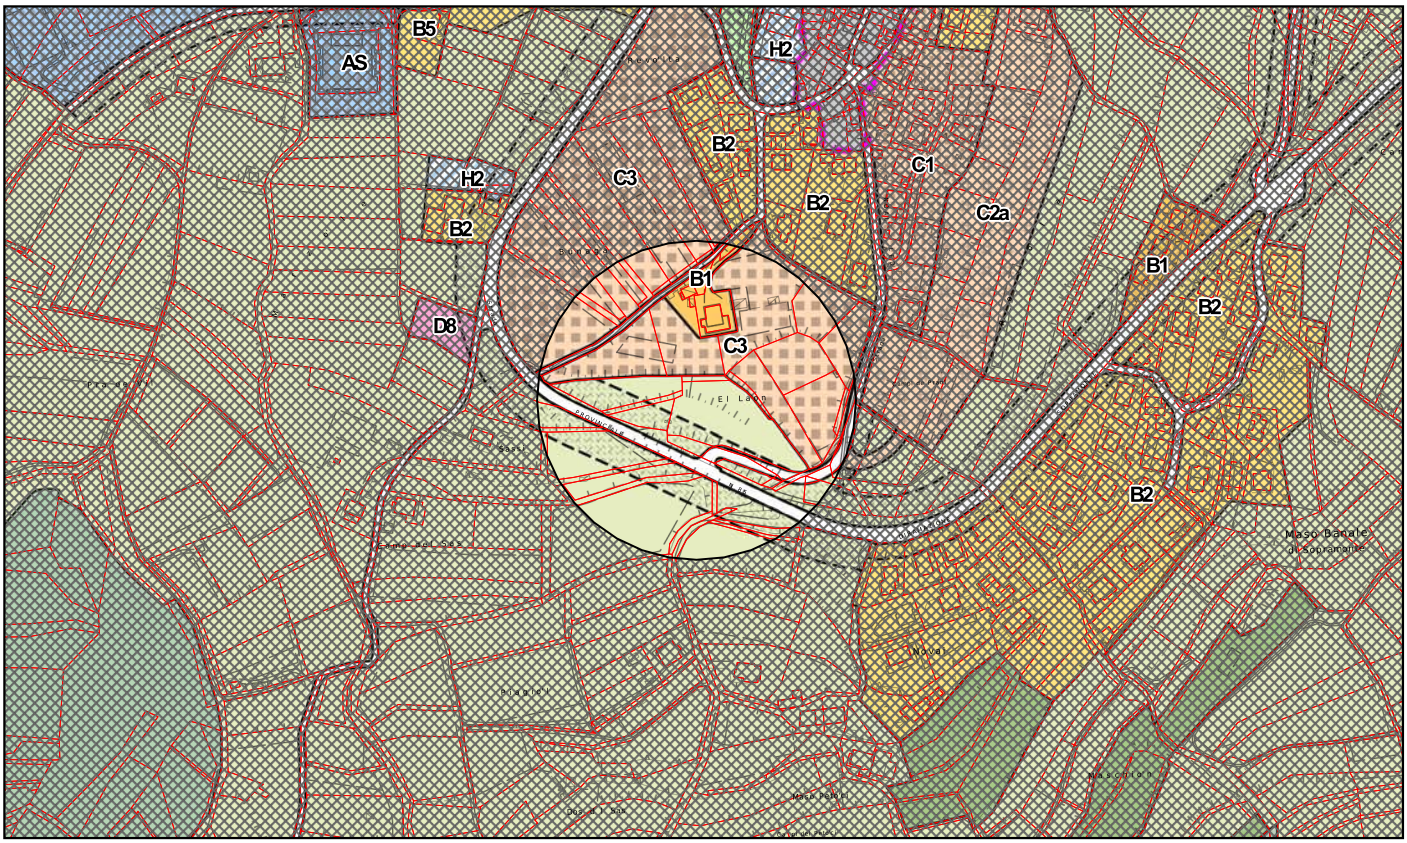

VARIANTE PROPOSTA

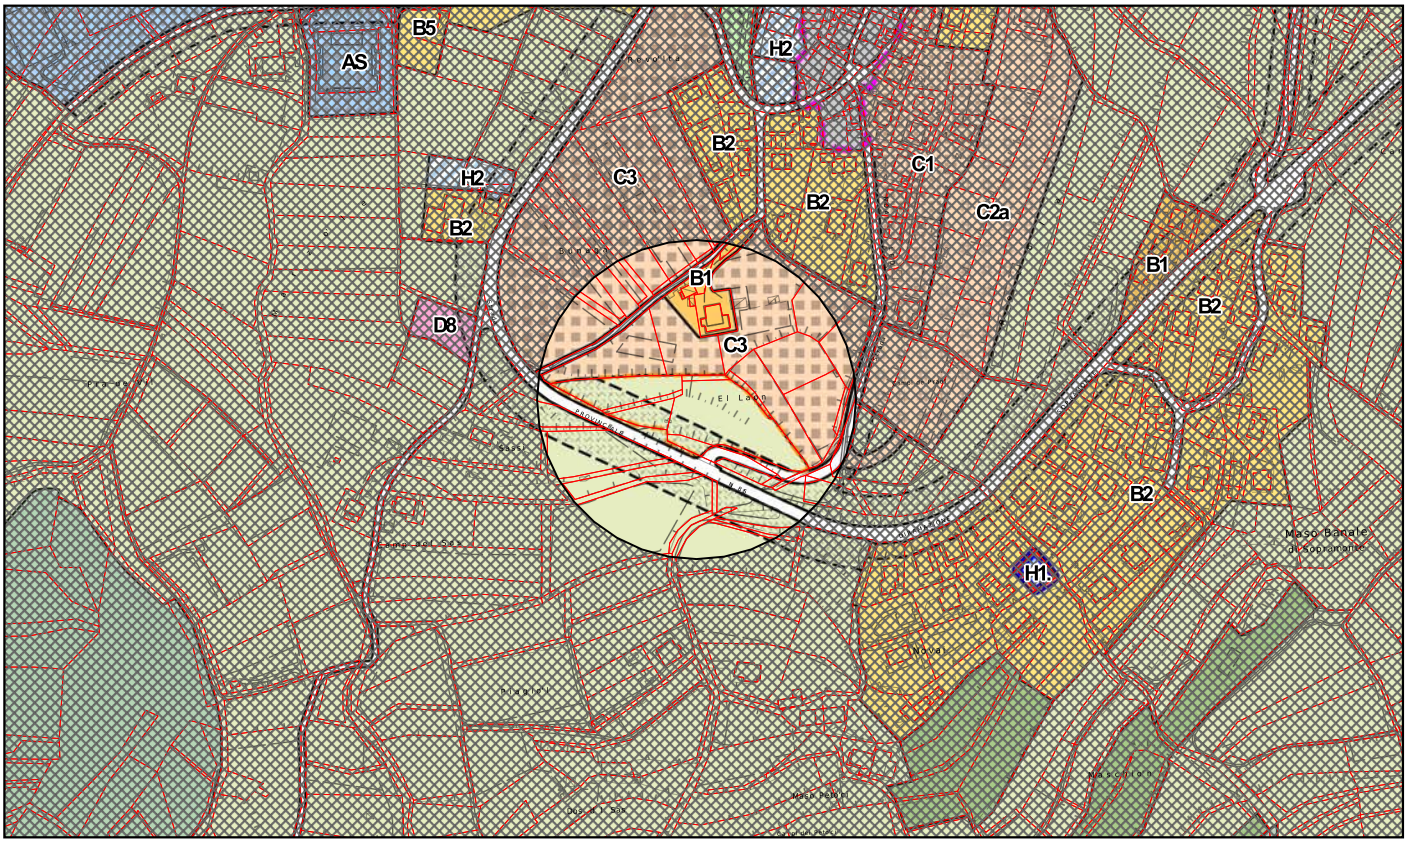


TAVOLA N.12

RICHIESTA N. 10

PRG VIGENTE




VARIANTE PROPOSTA



TAVOLA N.14

RICHIESTA N. 11

PRG VIGENTE

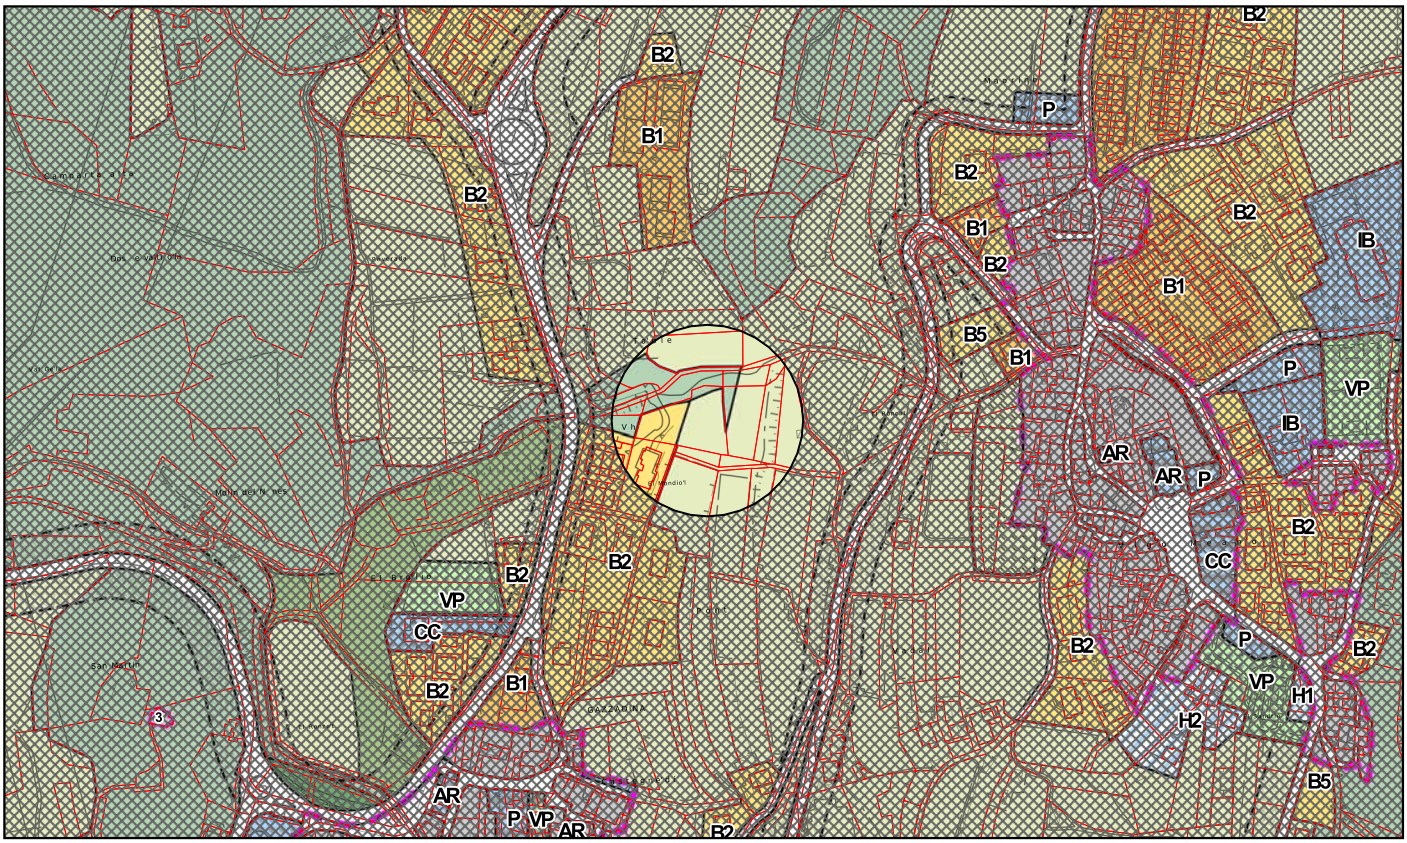


VARIANTE PROPOSTA



TAVOLA N.2

RICHIESTA N. 12

PRG VIGENTE

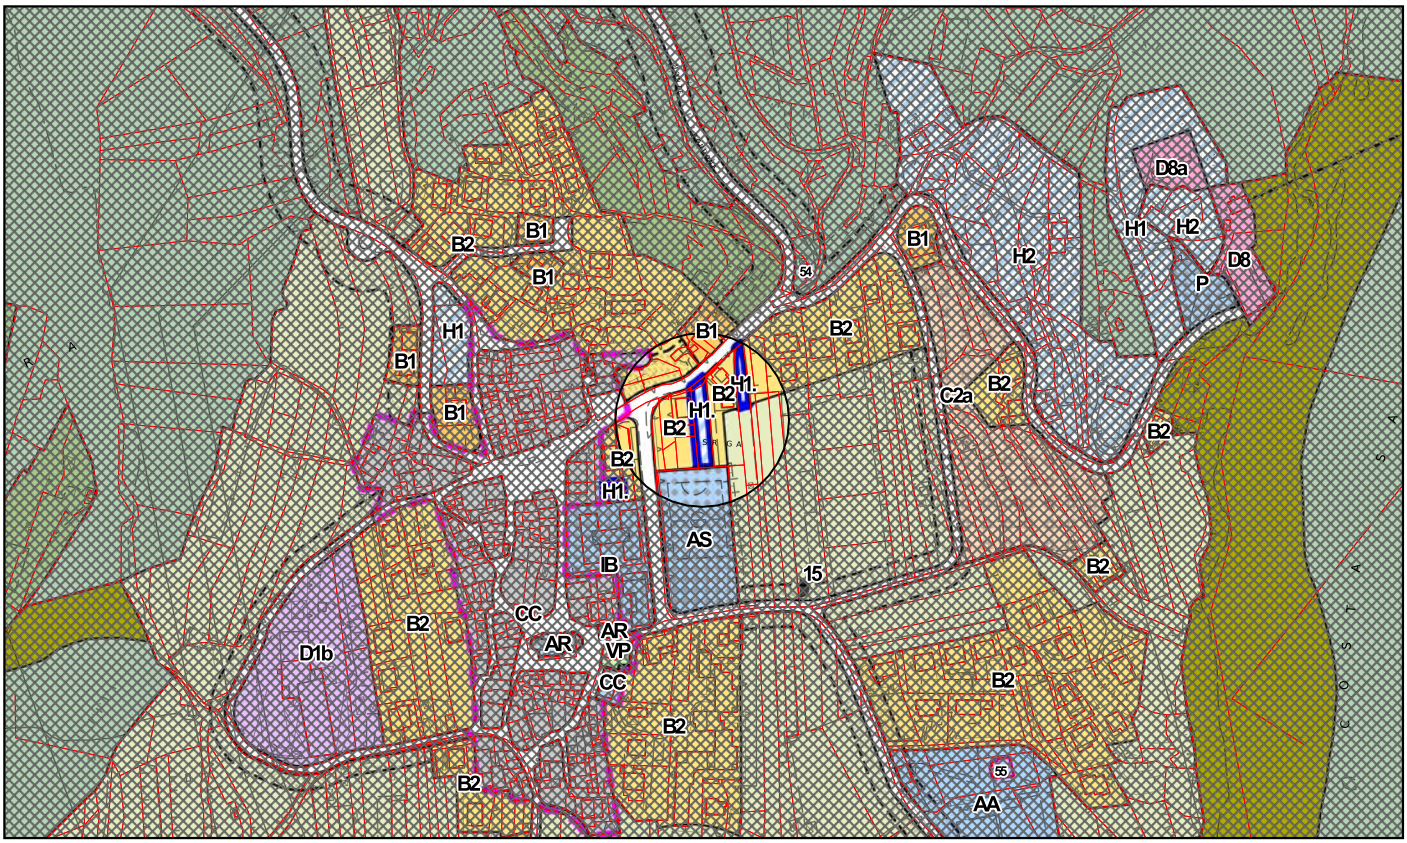

VARIANTE PROPOSTA


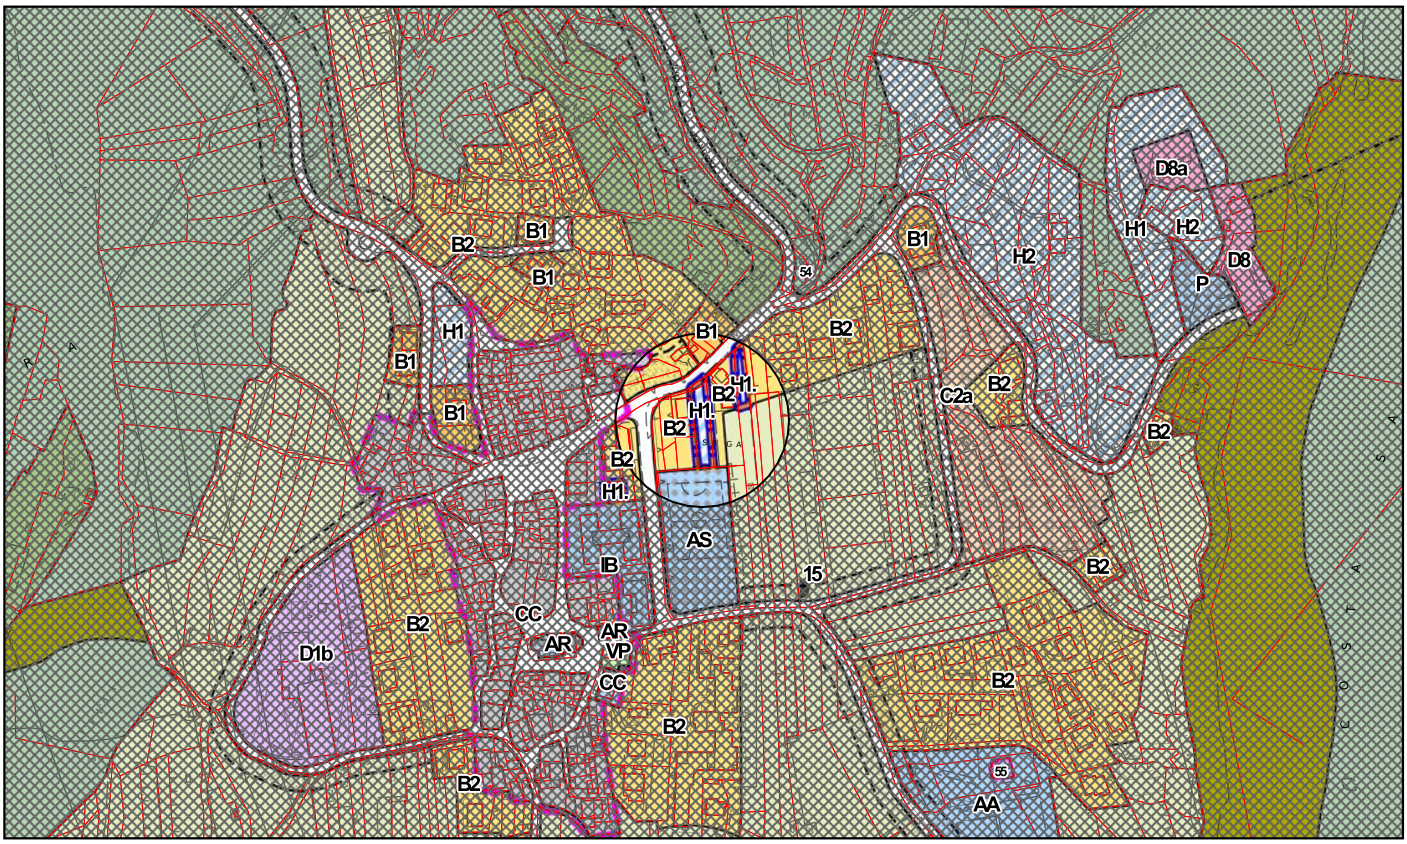


TAVOLA N.13

RICHIESTA N. 13

PRG VIGENTE

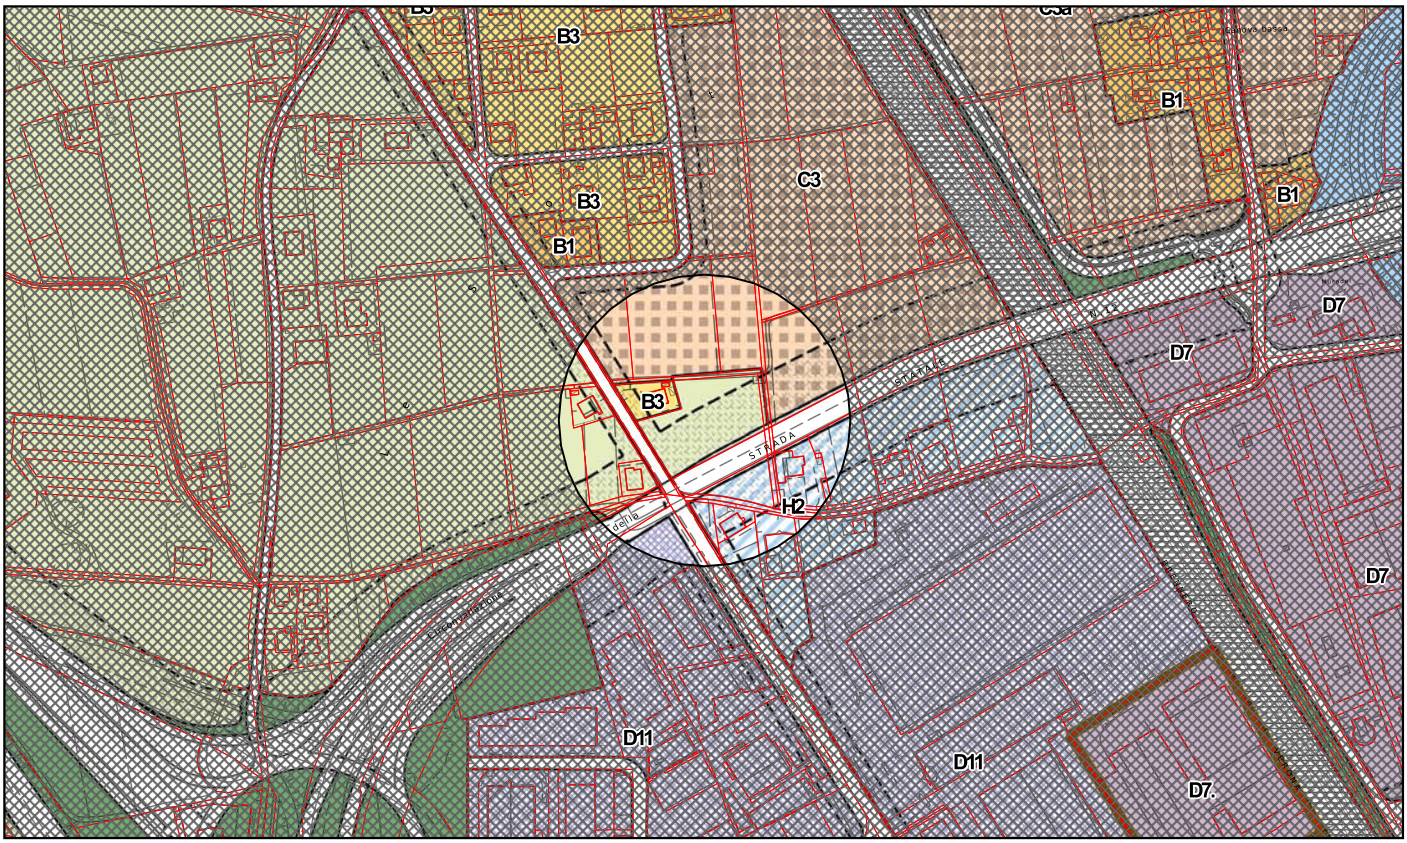

VARIANTE PROPOSTA


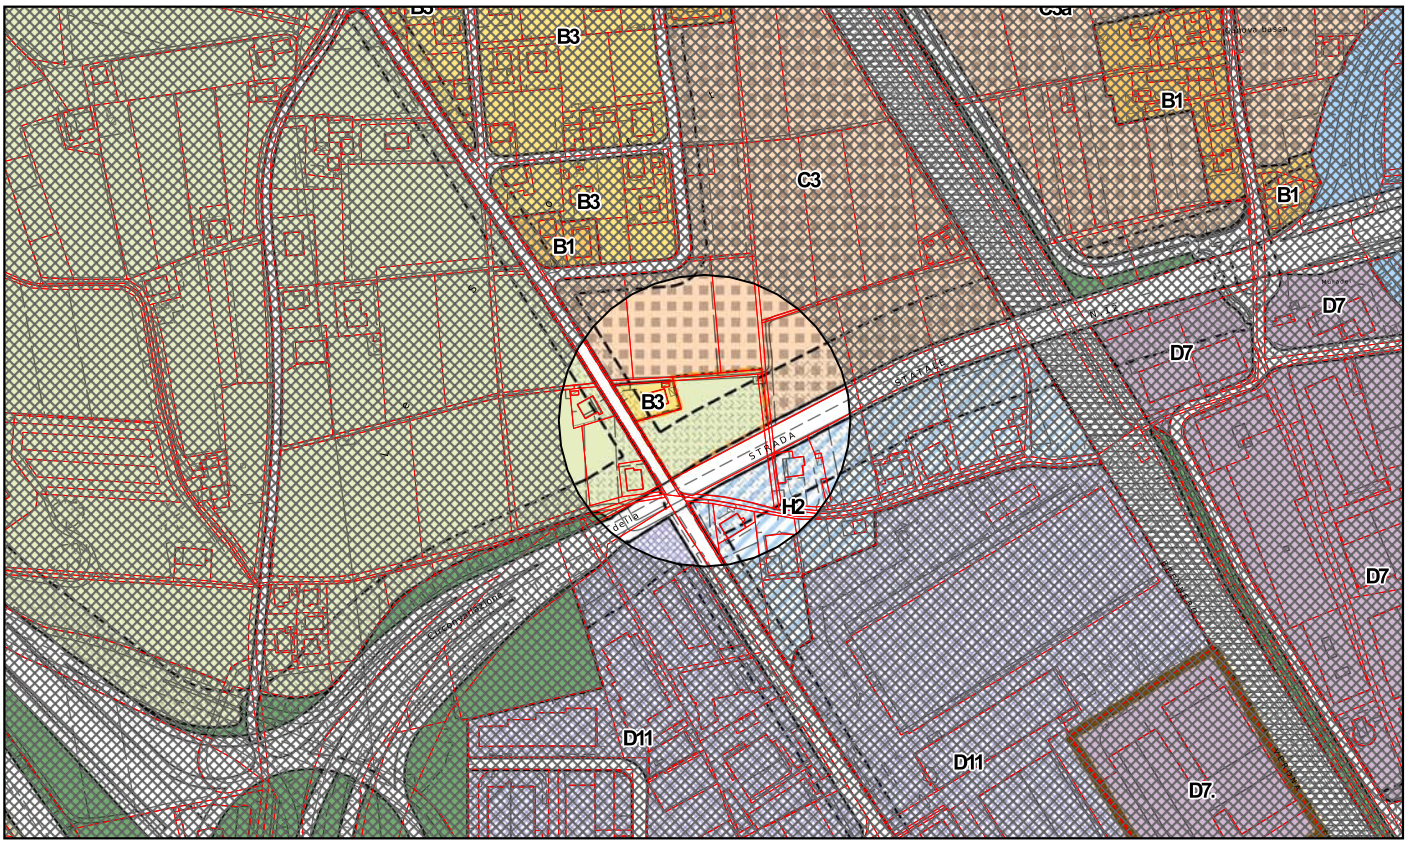


TAVOLA N.8

RICHIESTA N. 15

PRG VIGENTE

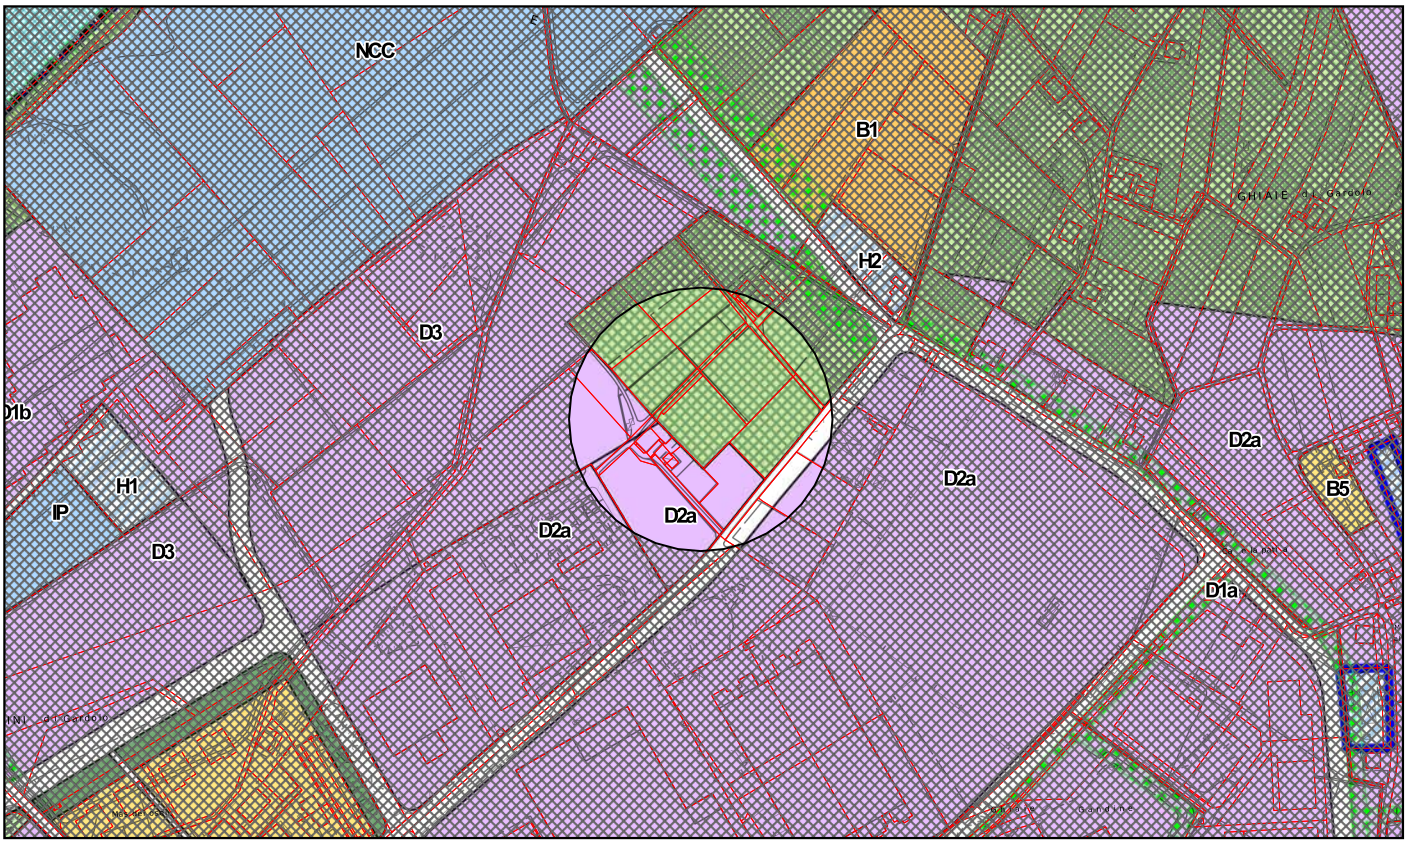

VARIANTE PROPOSTA


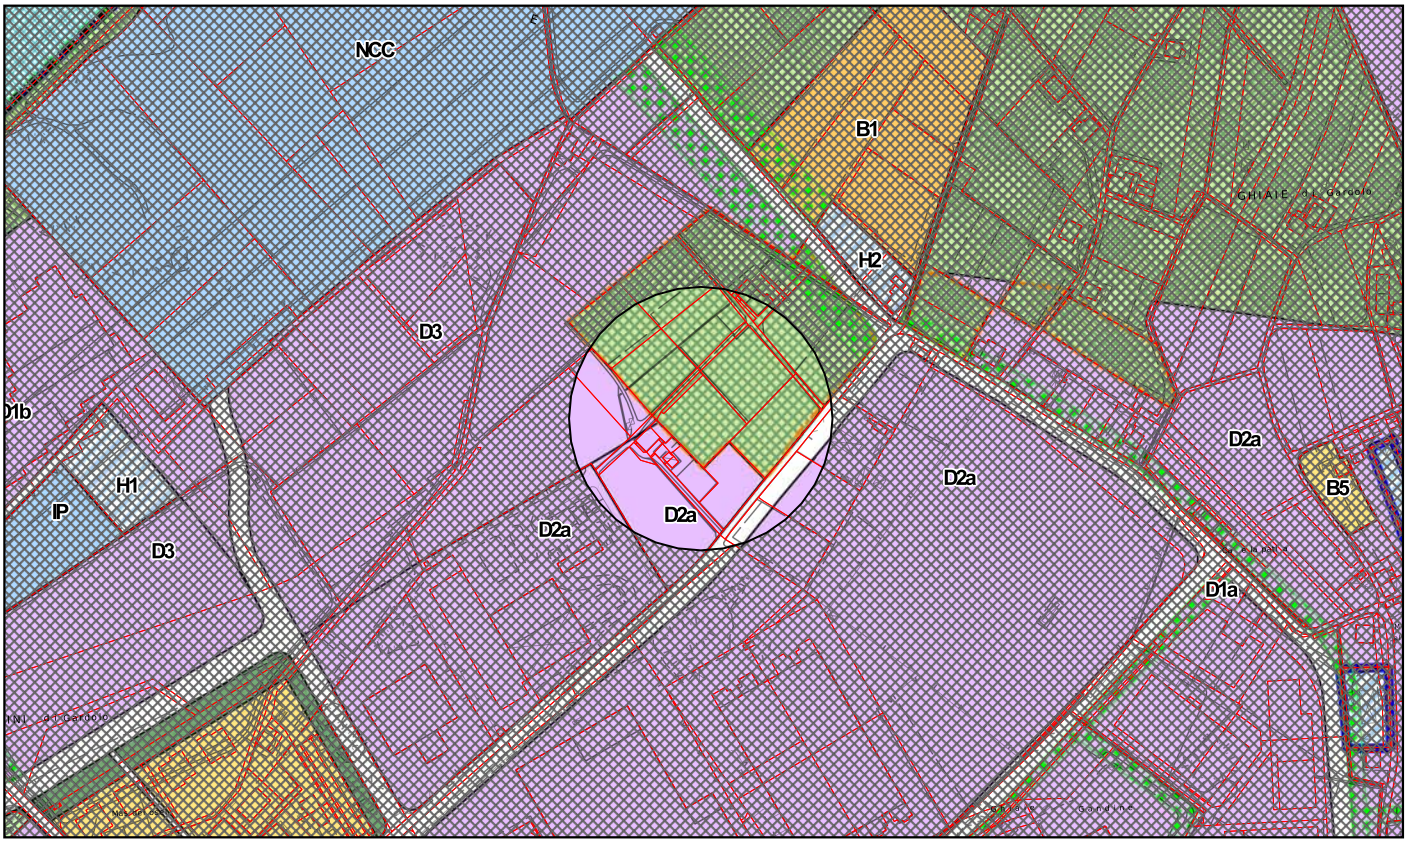


TAVOLA N.1

RICHIESTA N. 16

PRG VIGENTE

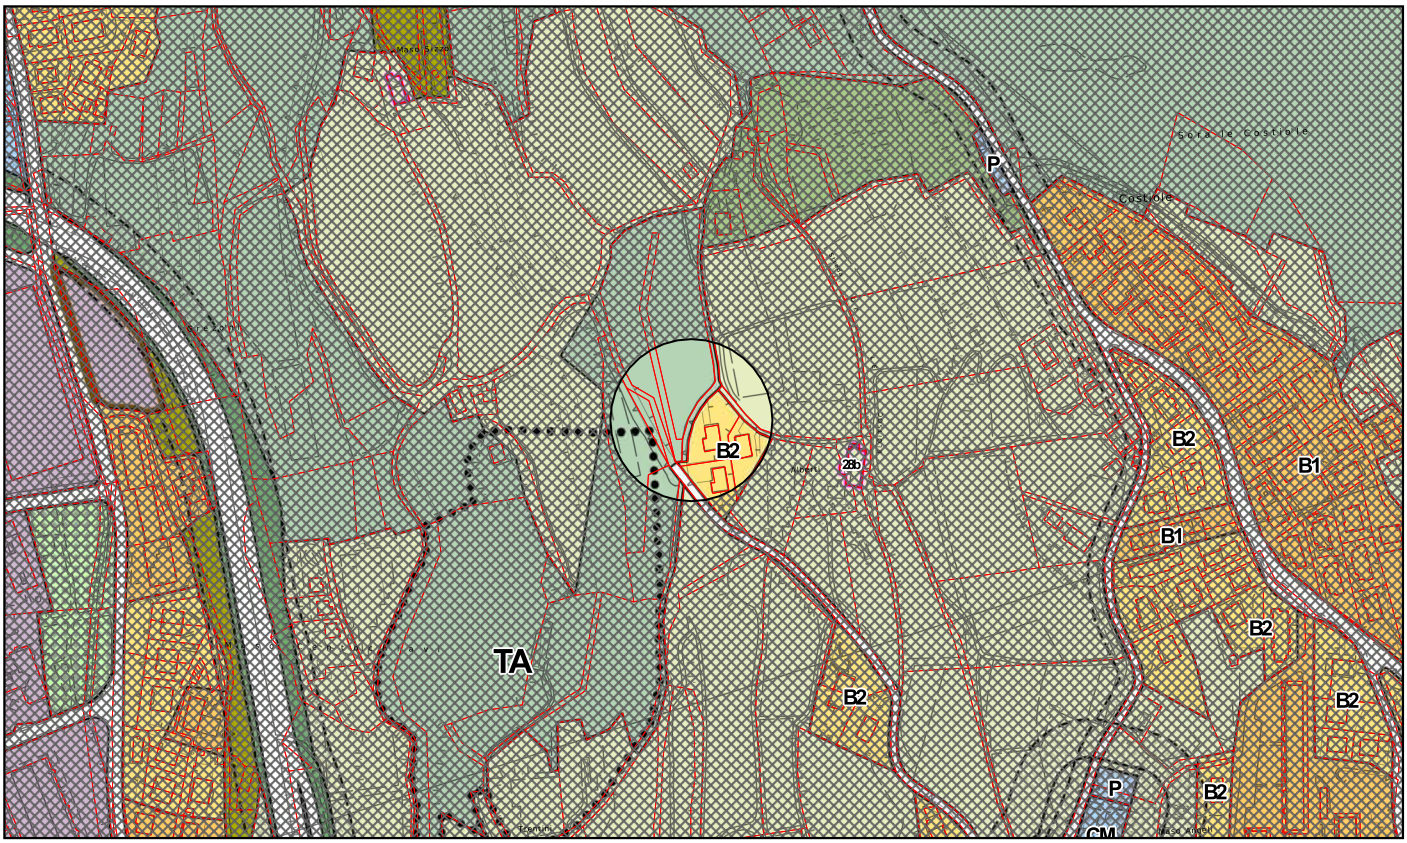

VARIANTE PROPOSTA


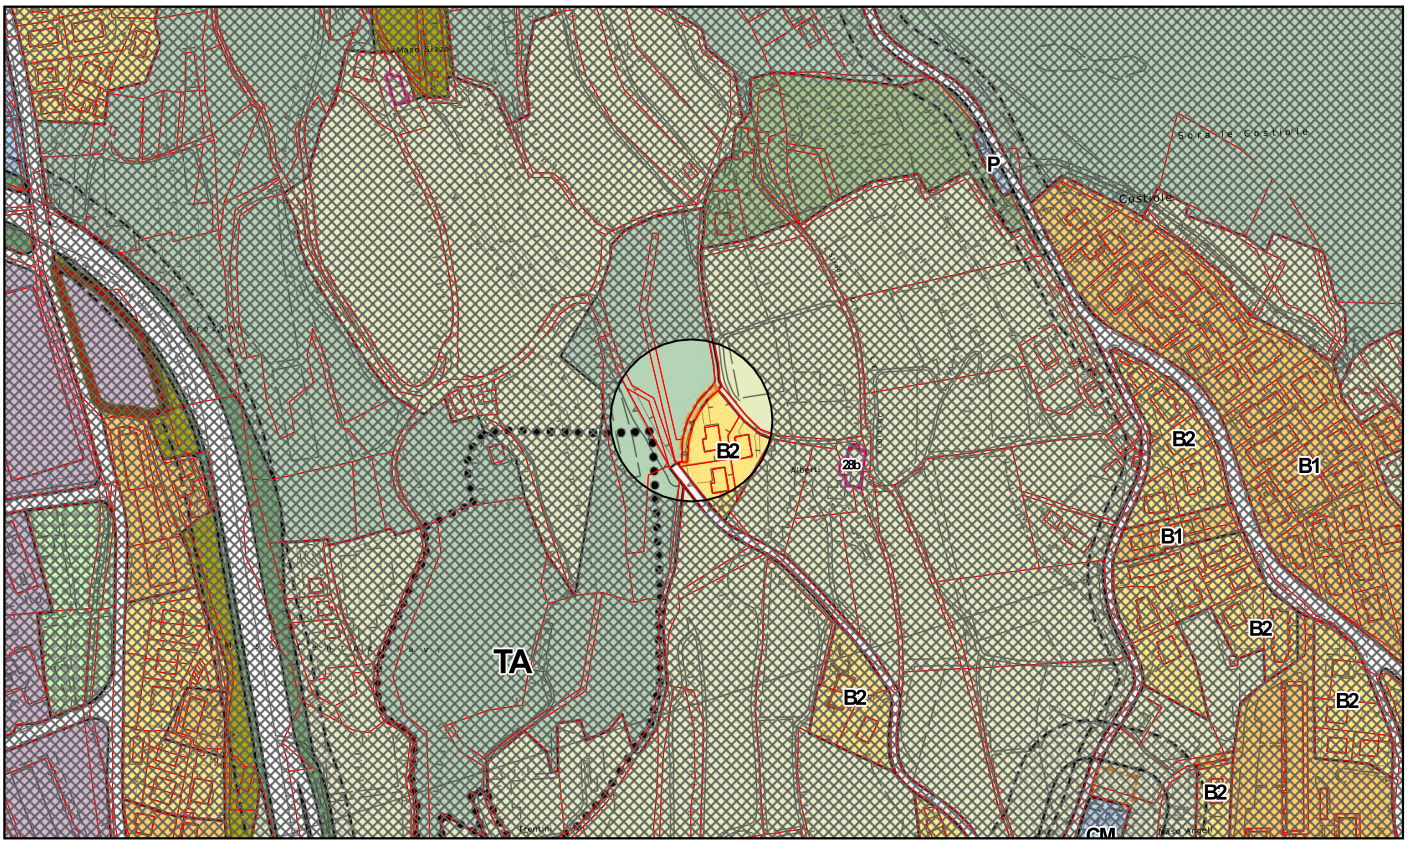


TAVOLA N. 9

RICHIESTA N. 17

PRG VIGENTE

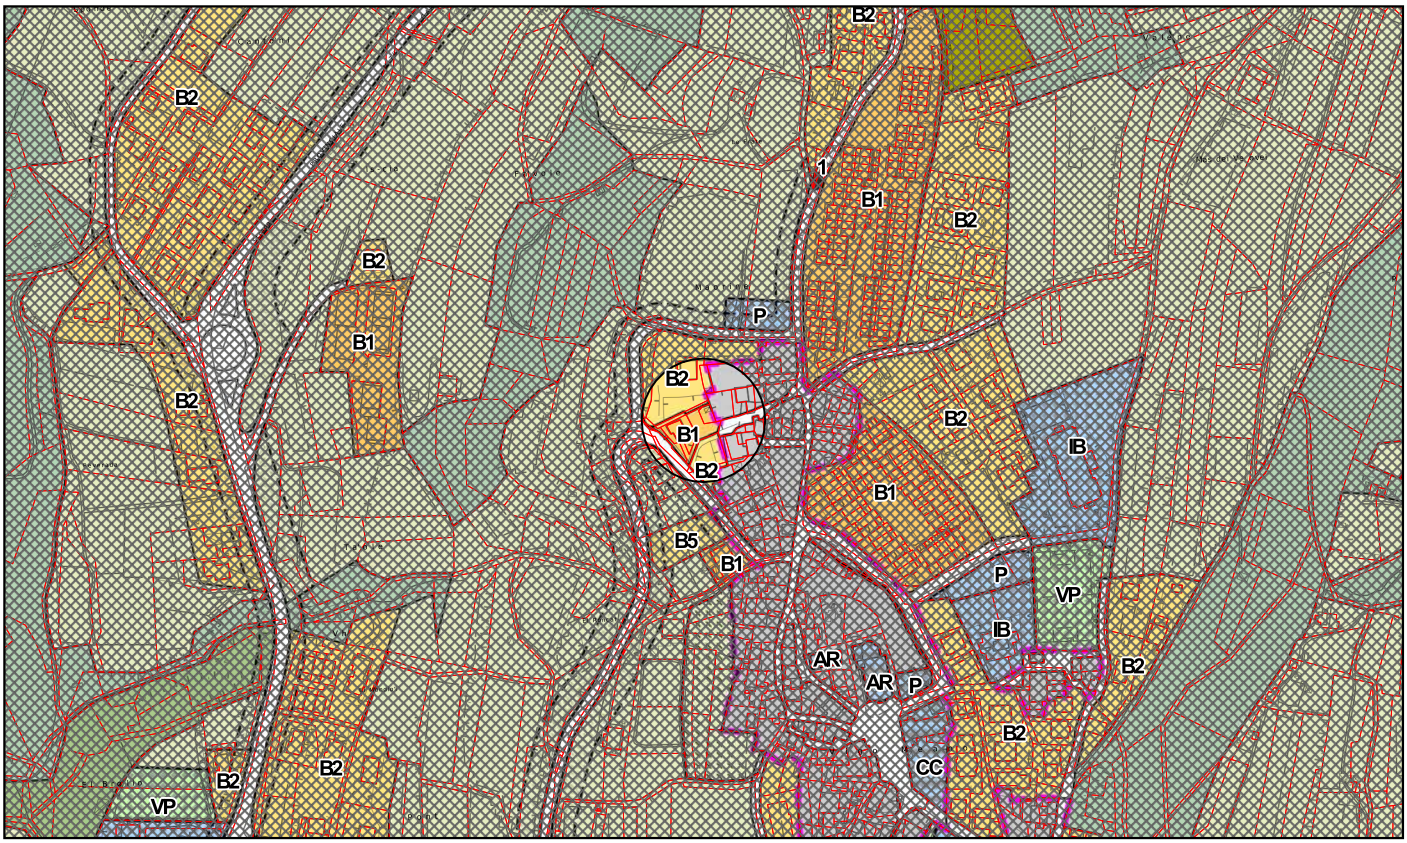

VARIANTE PROPOSTA


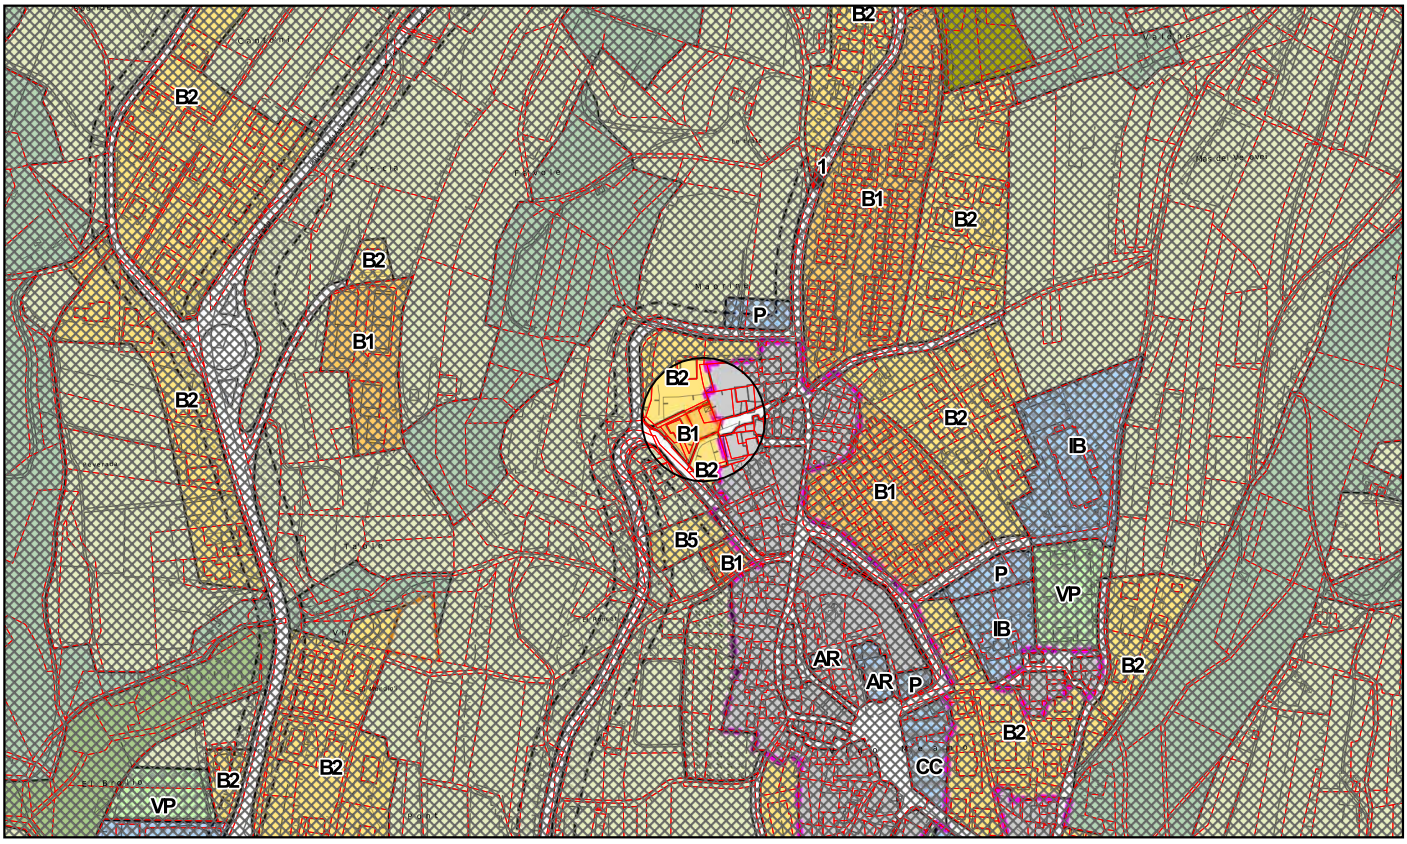


TAVOLA N. 2

RICHIESTA N. 20

PRG VIGENTE

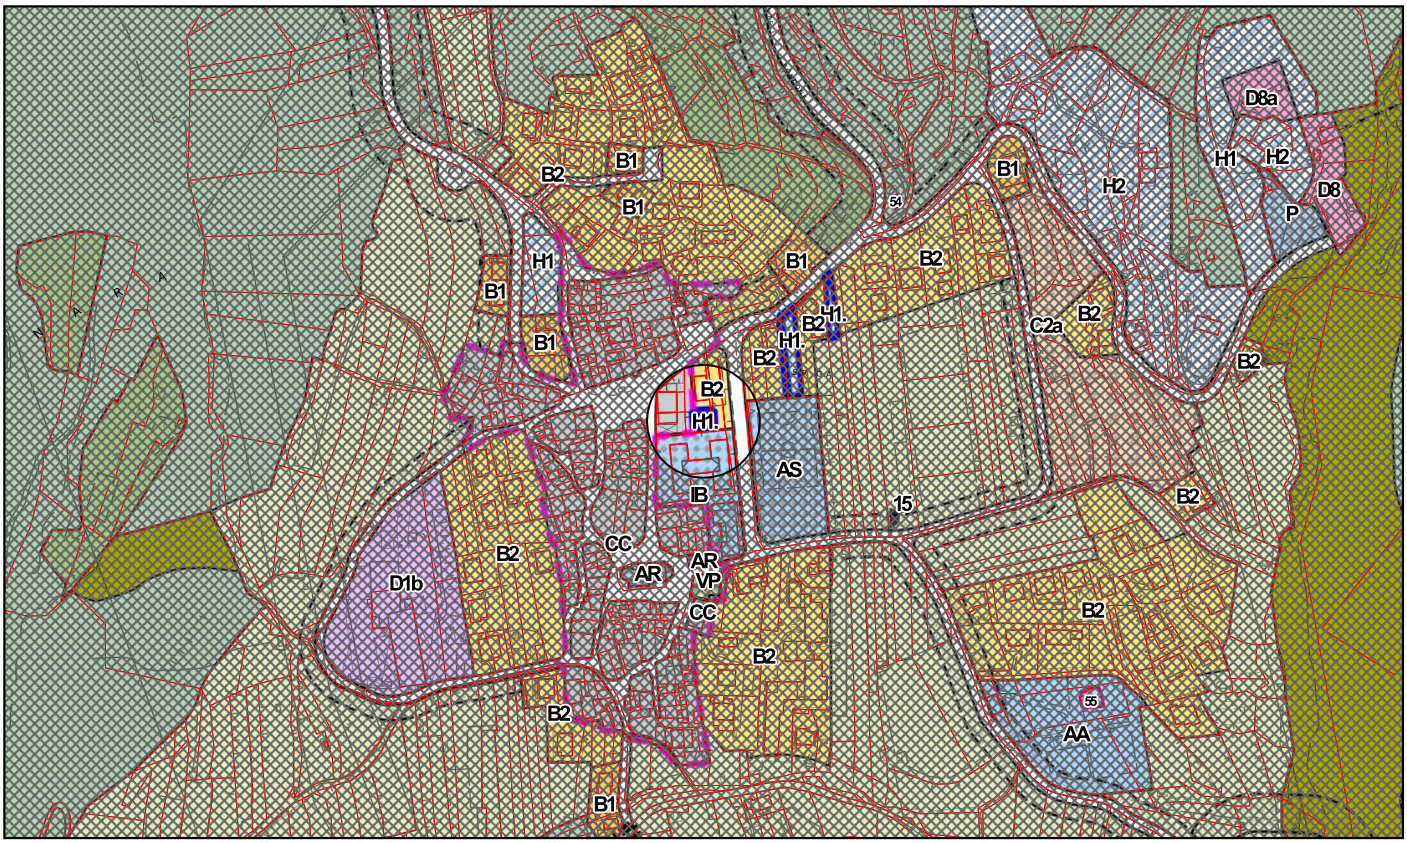

VARIANTE PROPOSTA


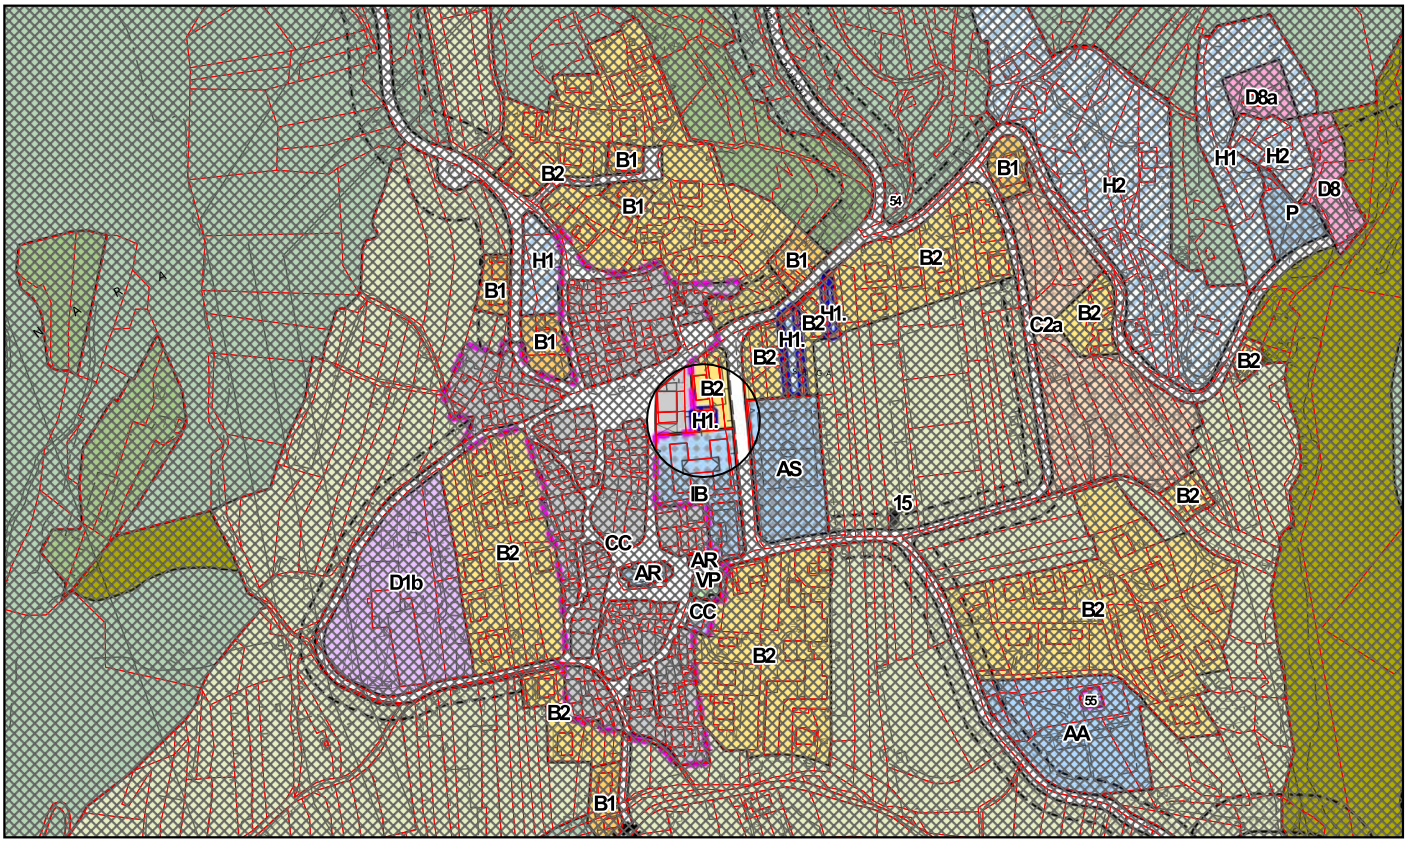


TAVOLA N. 13

RICHIESTA N. 21

PRG VIGENTE

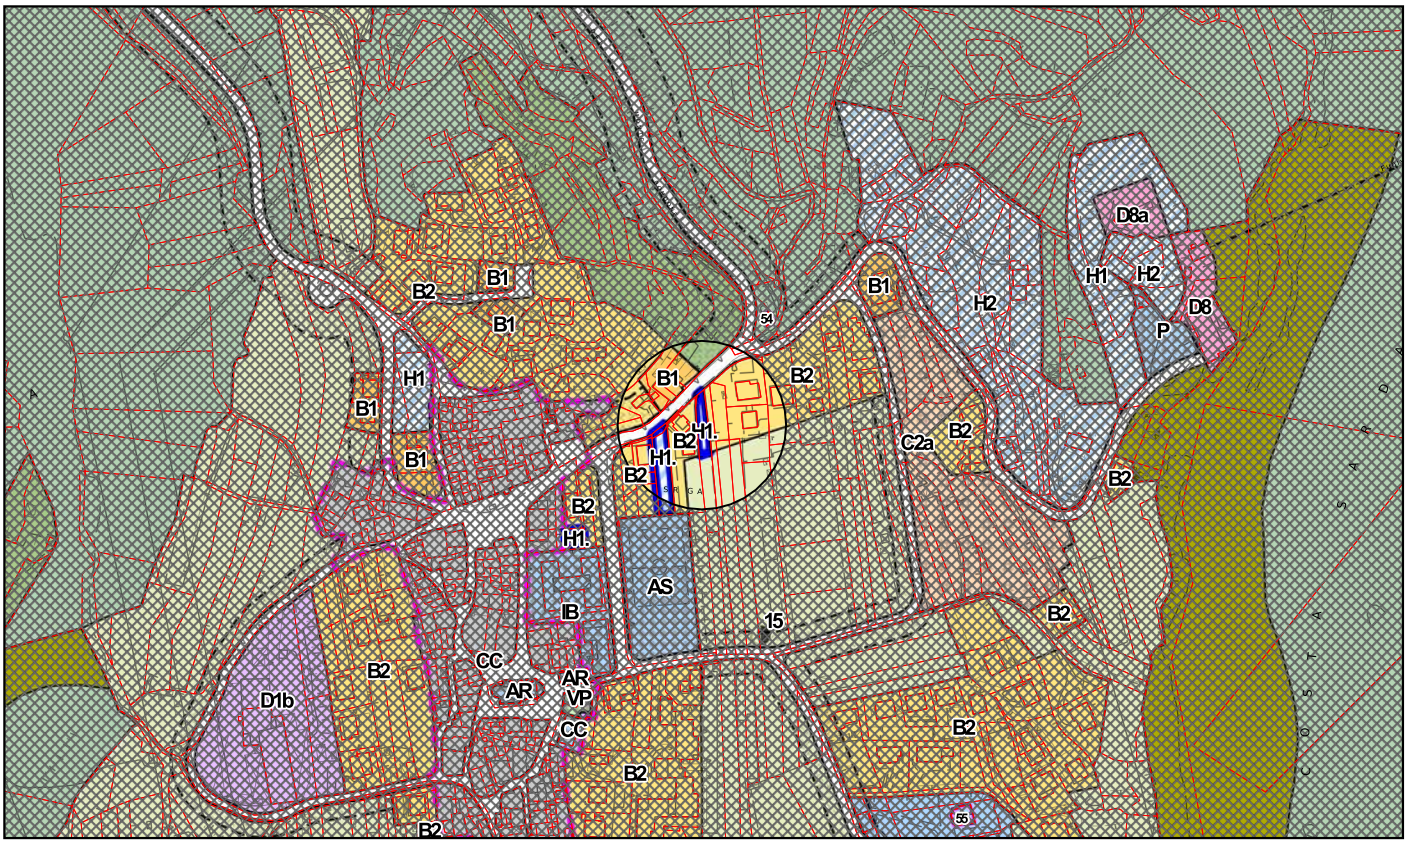

VARIANTE PROPOSTA


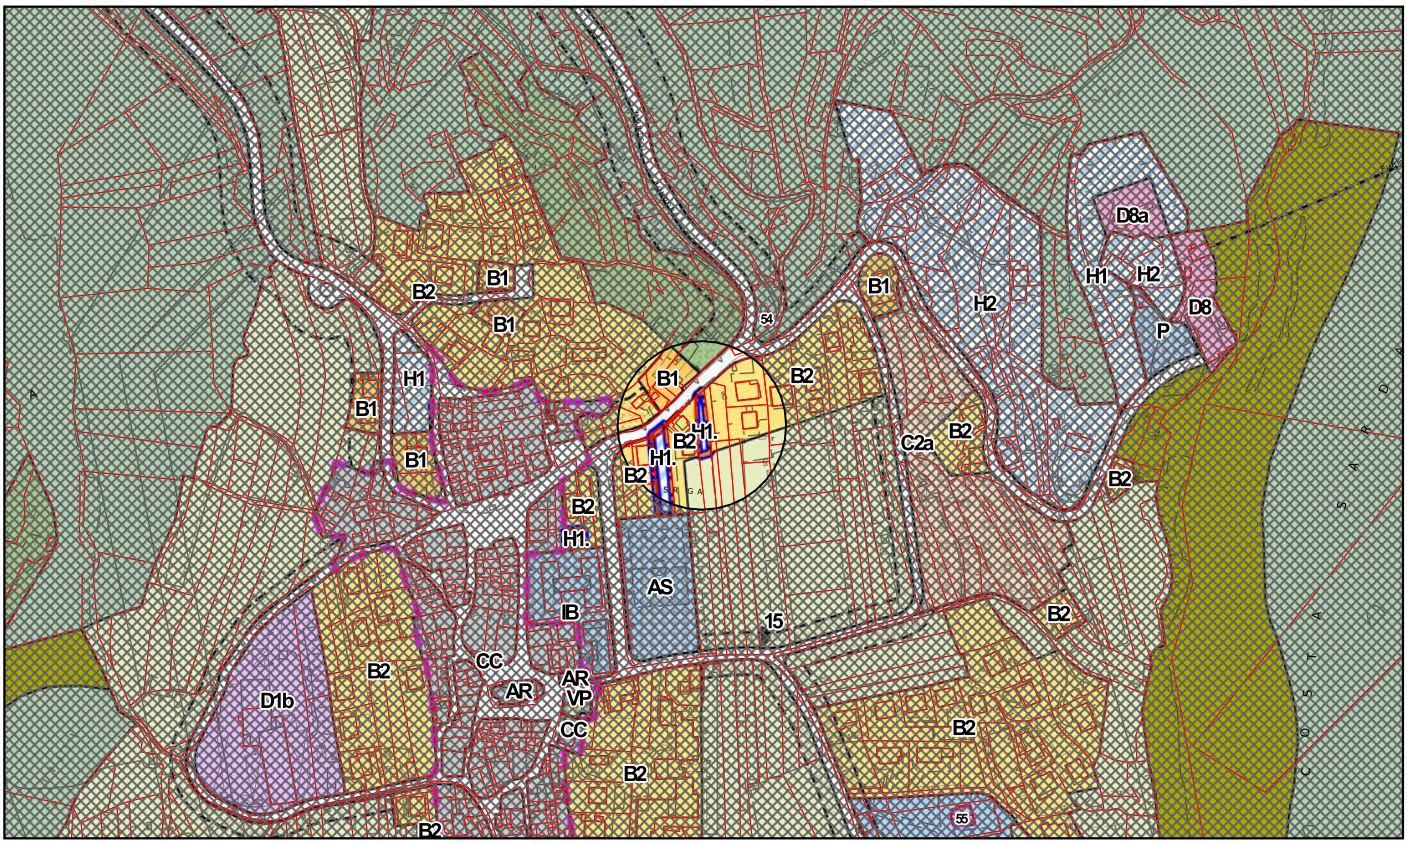


TAVOLA N. 13

RICHIESTA N. 22

PRG VIGENTE

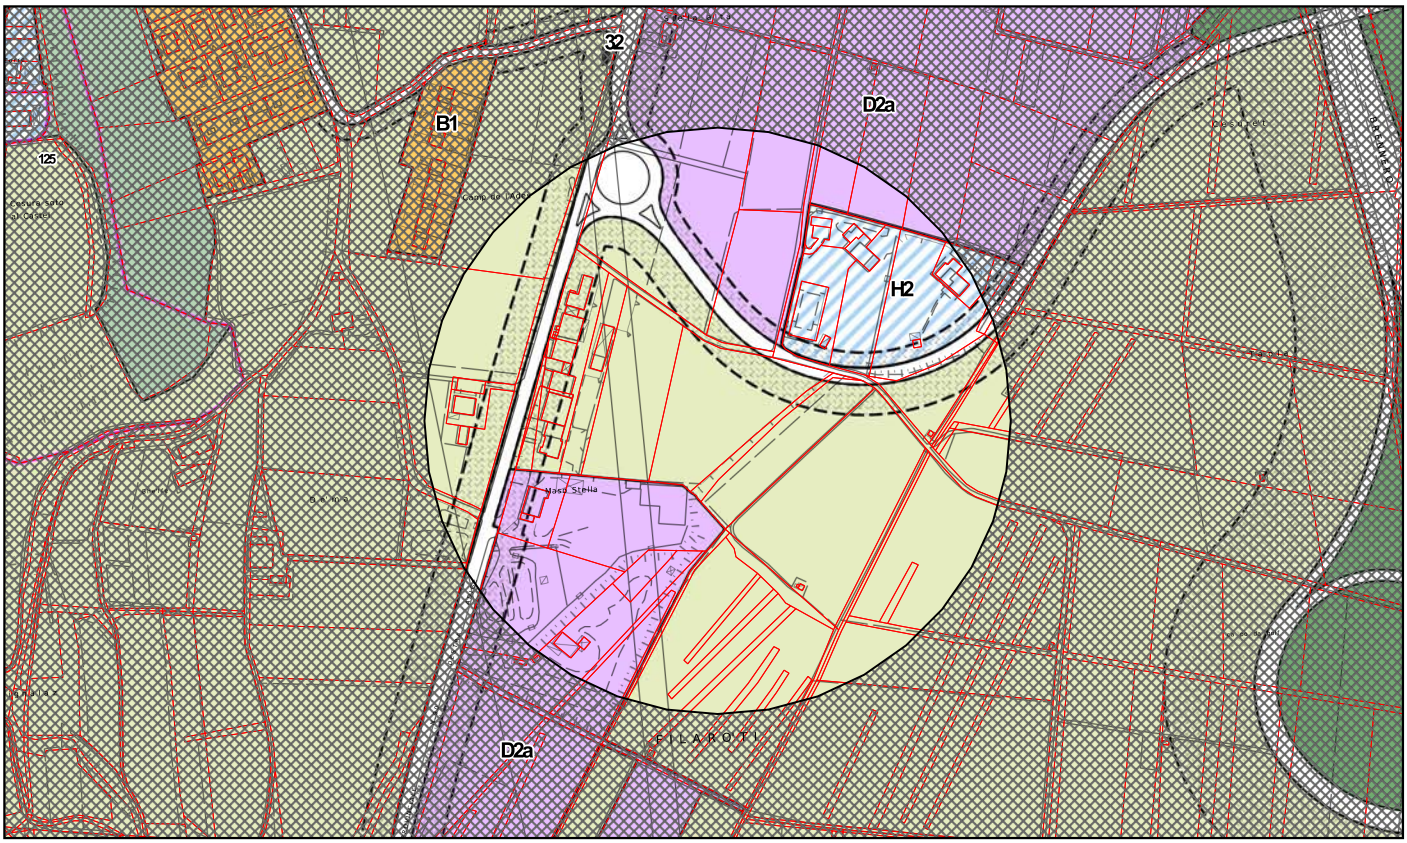

VARIANTE PROPOSTA

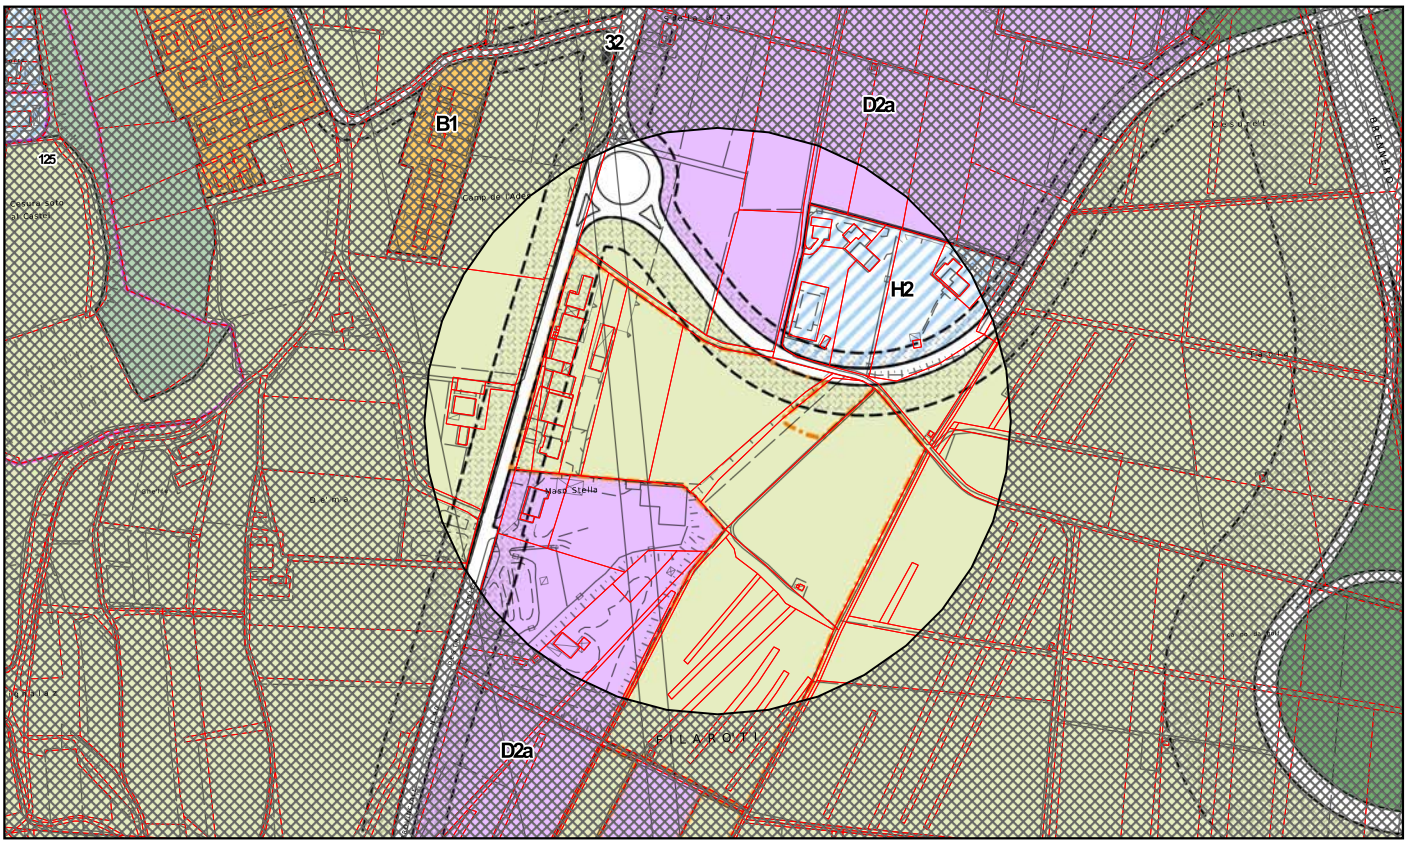


TAVOLA N. 18

RICHIESTA N. 23

PRG VIGENTE



VARIANTE PROPOSTA


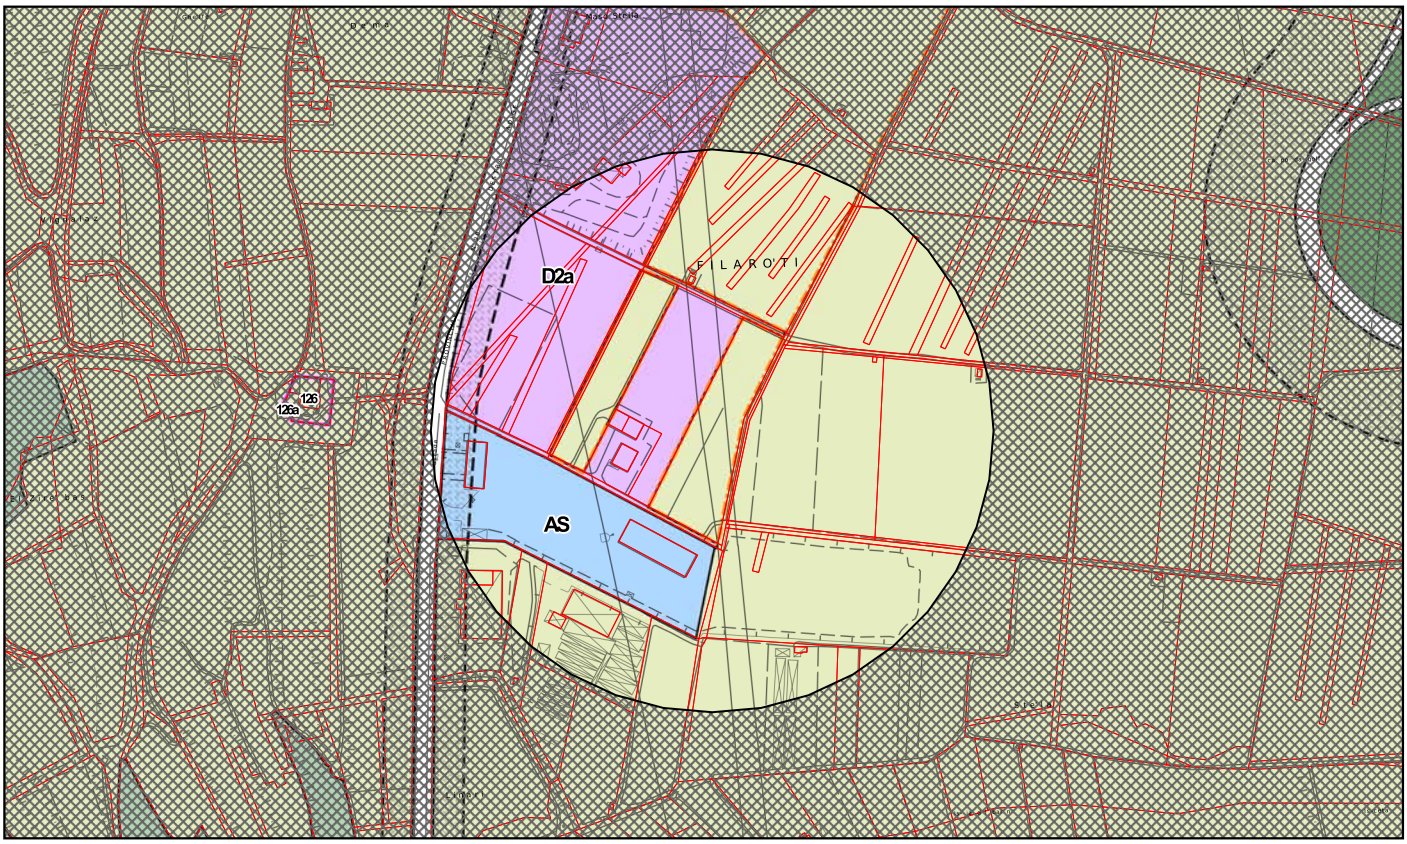


TAVOLA N. 18

RICHIESTA N. 24

PRG VIGENTE

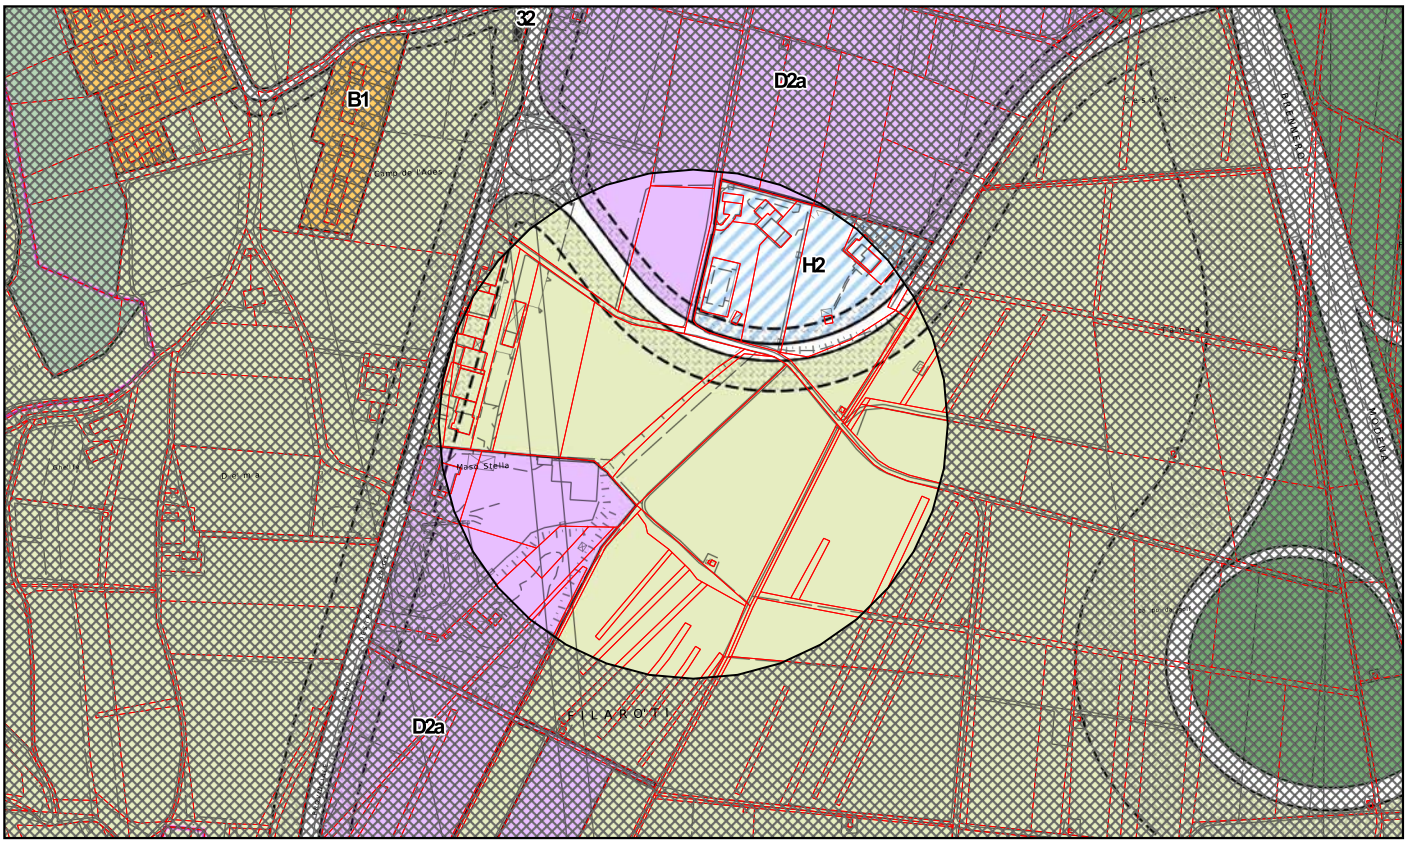

VARIANTE PROPOSTA


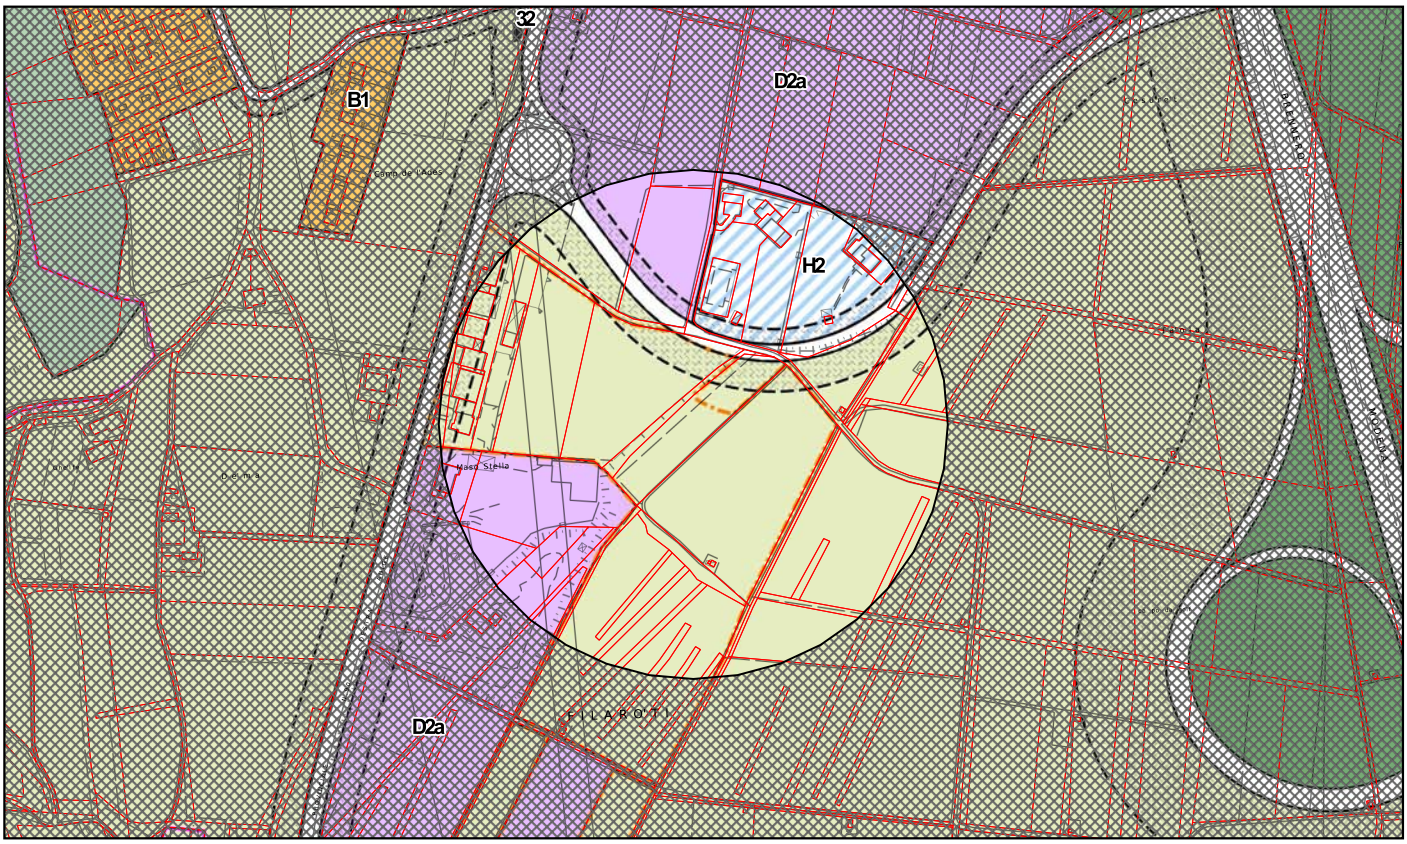


TAVOLA N. 18

RICHIESTA N. 25

PRG VIGENTE

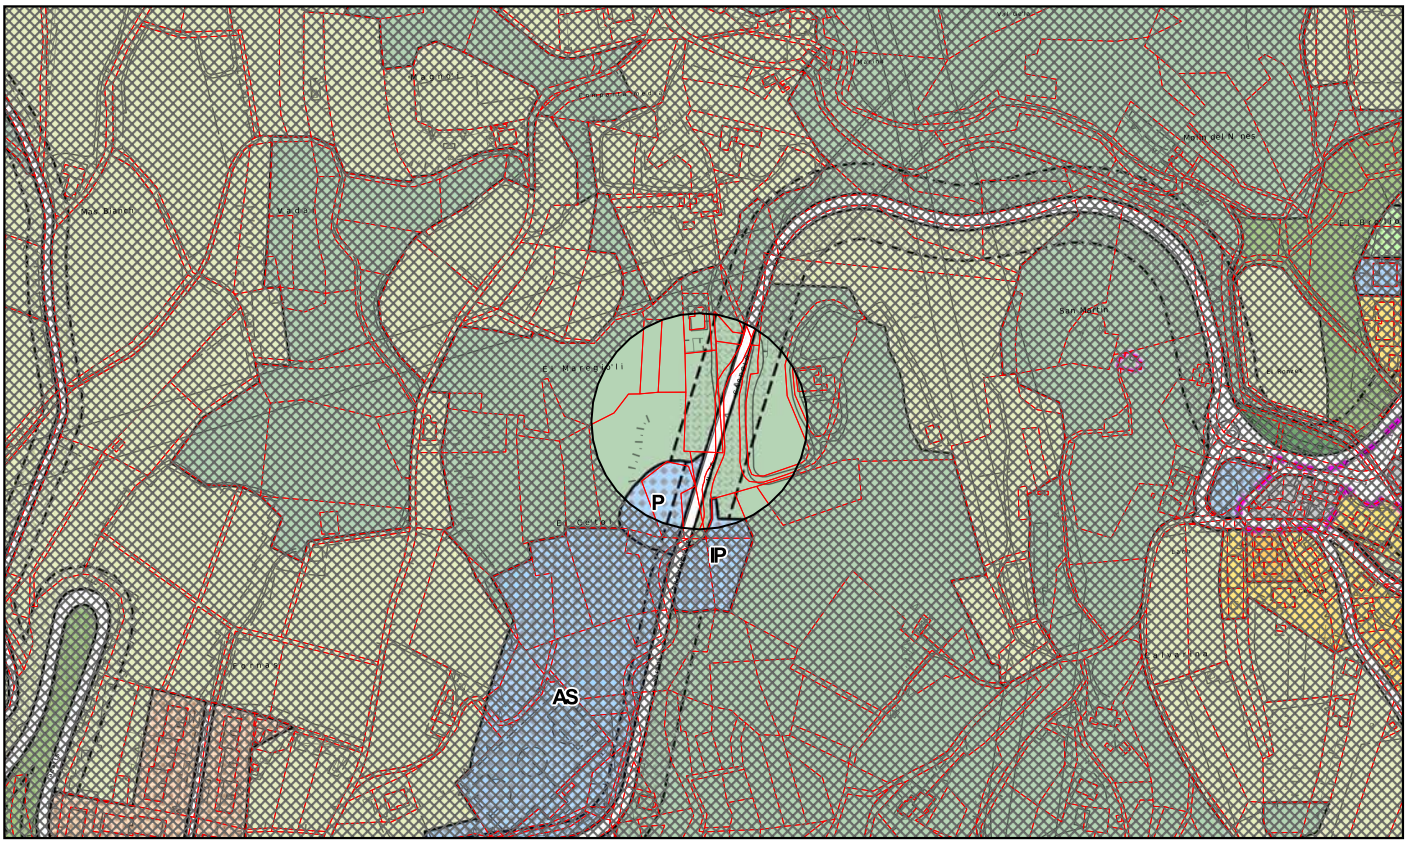

VARIANTE PROPOSTA


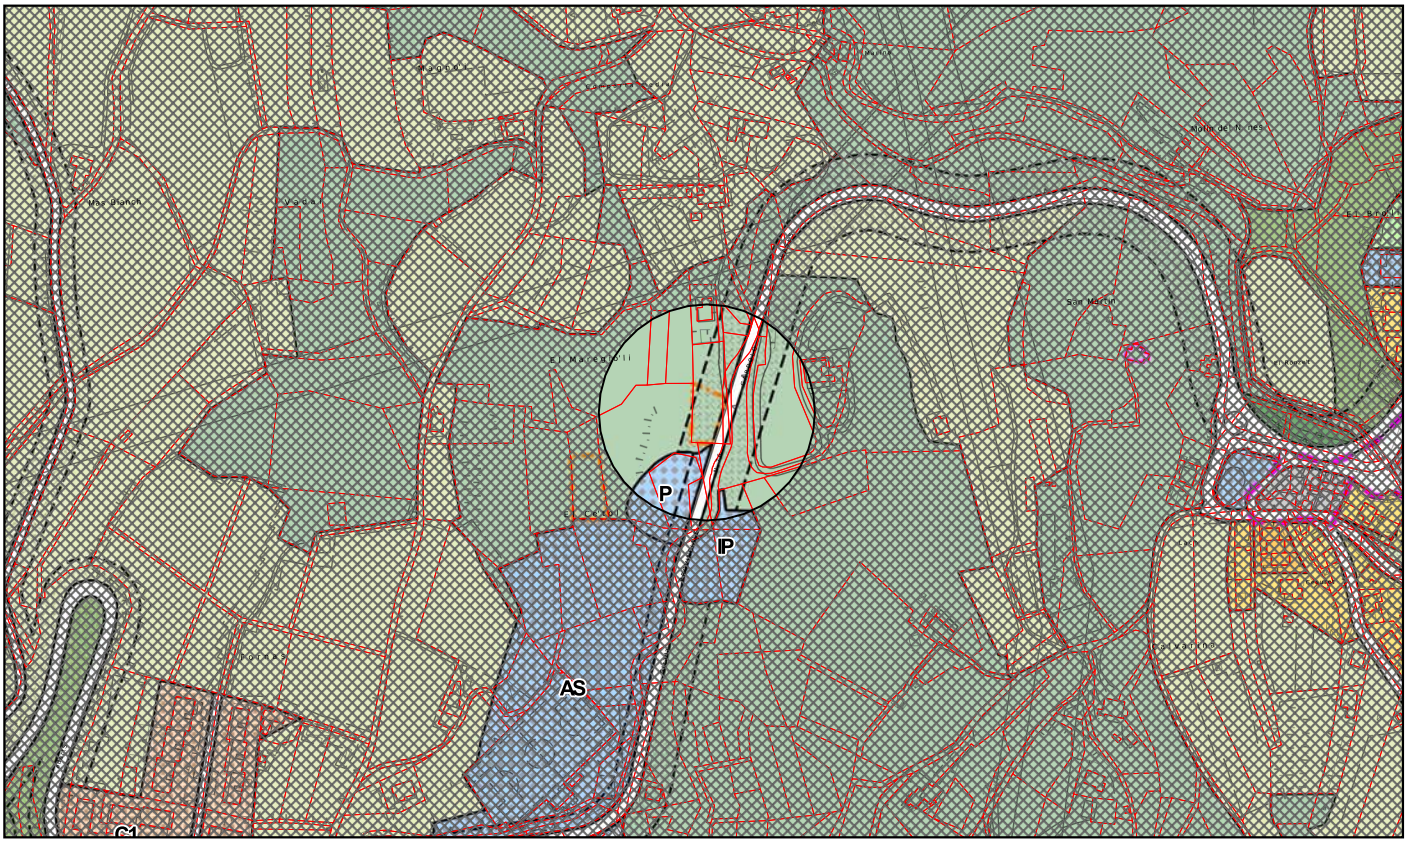


TAVOLA N. 1

RICHIESTA N. 26

PRG VIGENTE

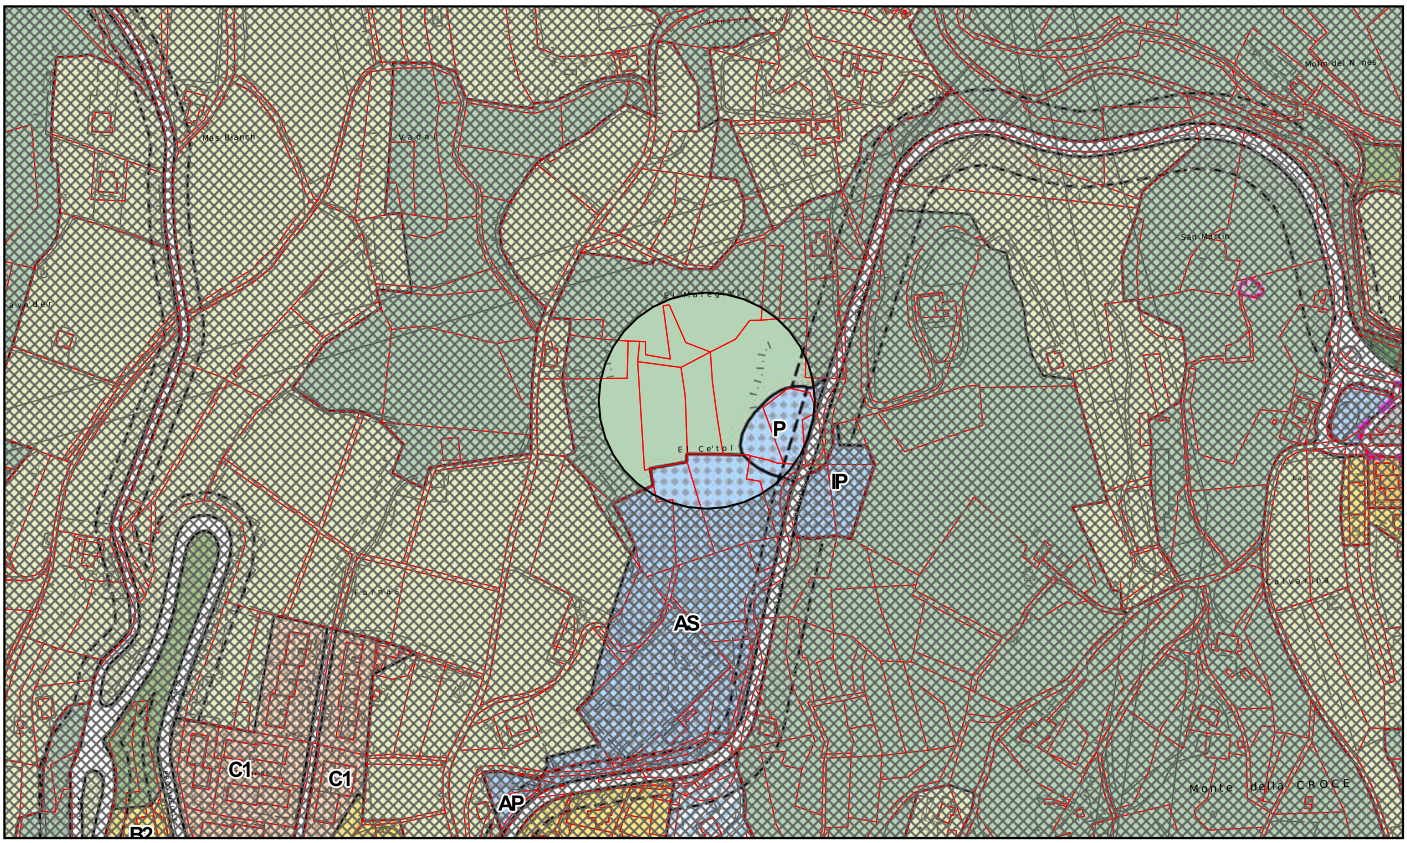

VARIANTE PROPOSTA


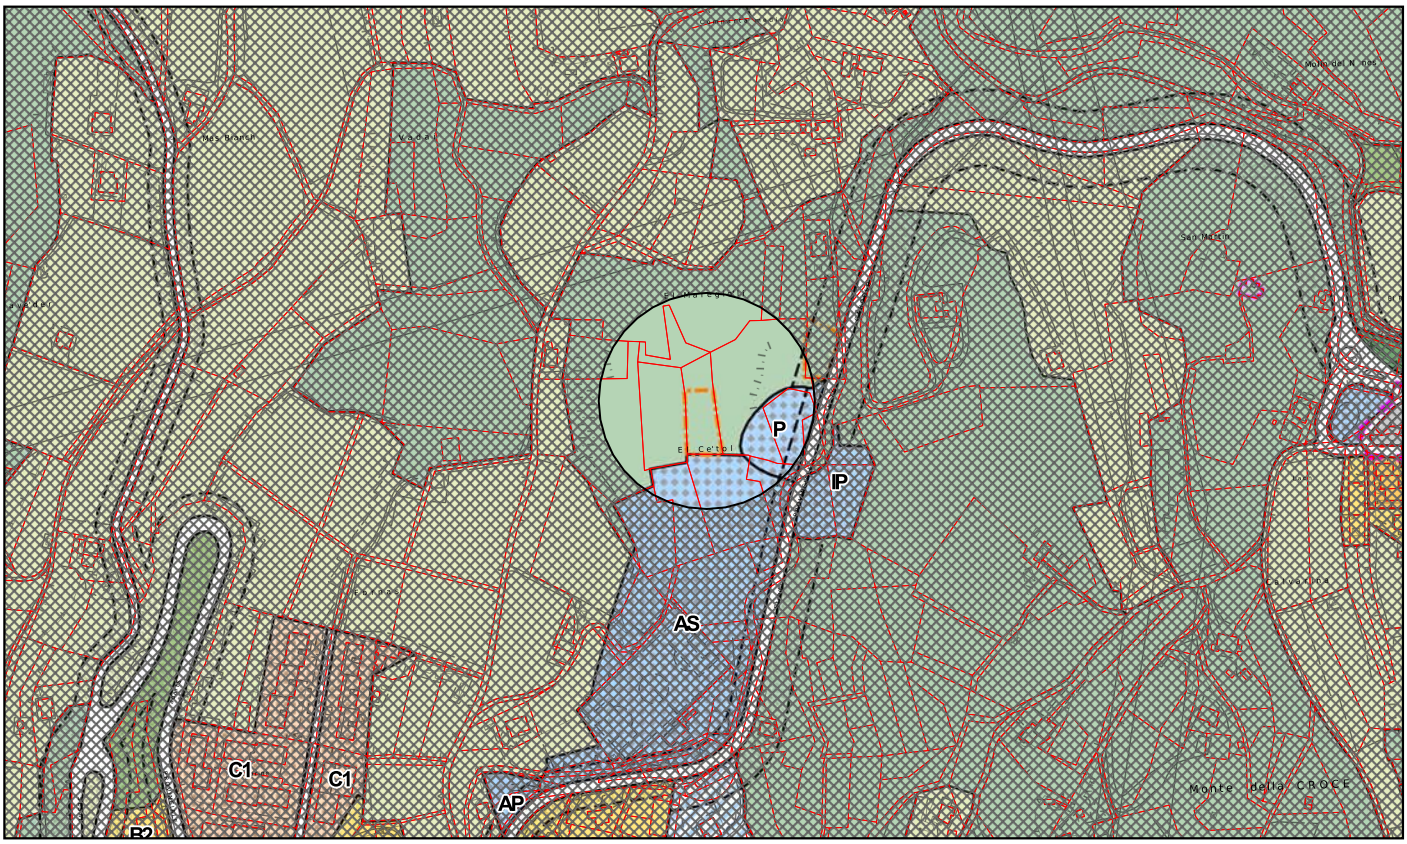


TAVOLA N. 1

RICHIESTA N. 28 E N. 29

PRG VIGENTE

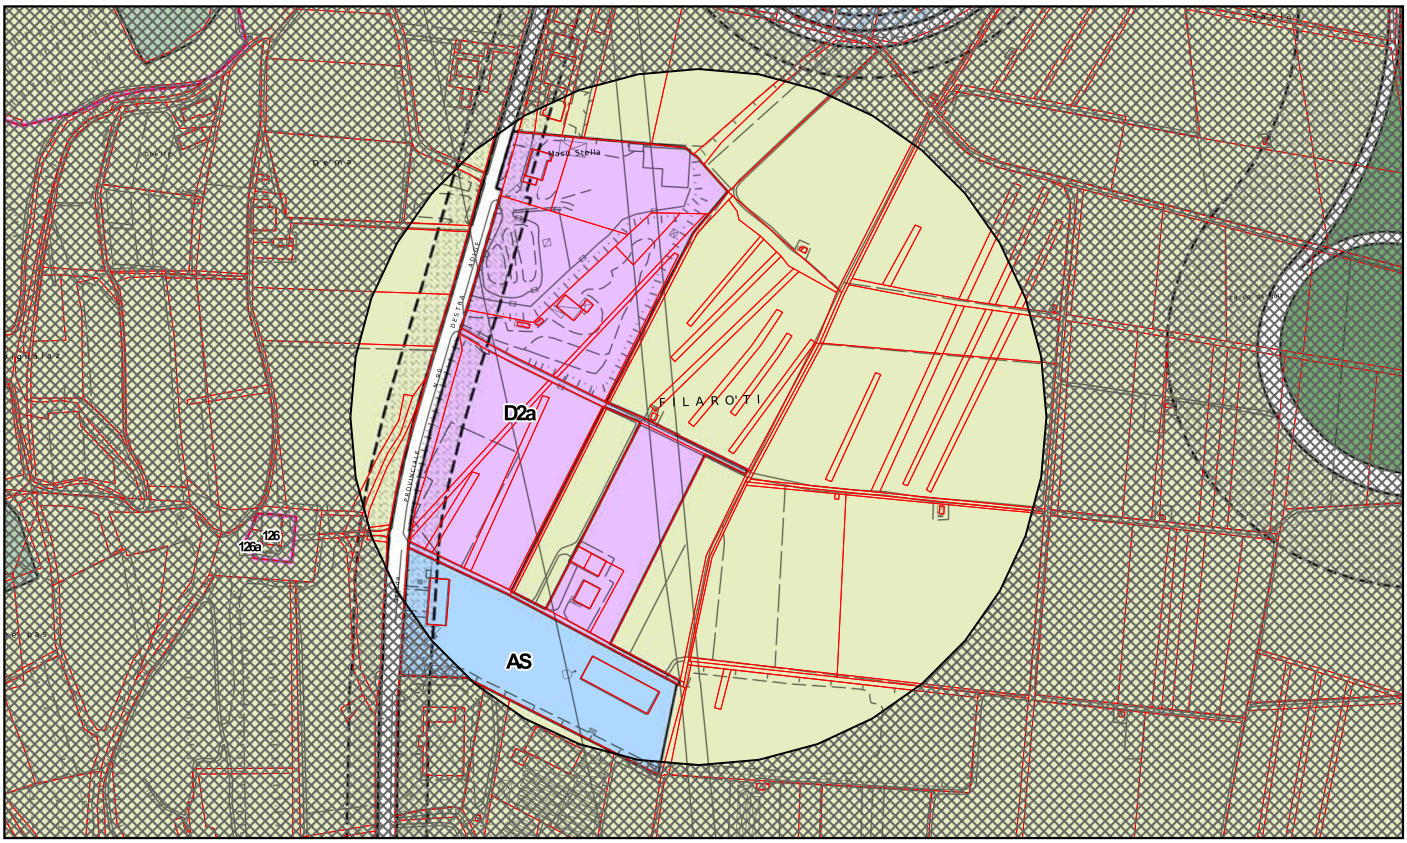

VARIANTE PROPOSTA


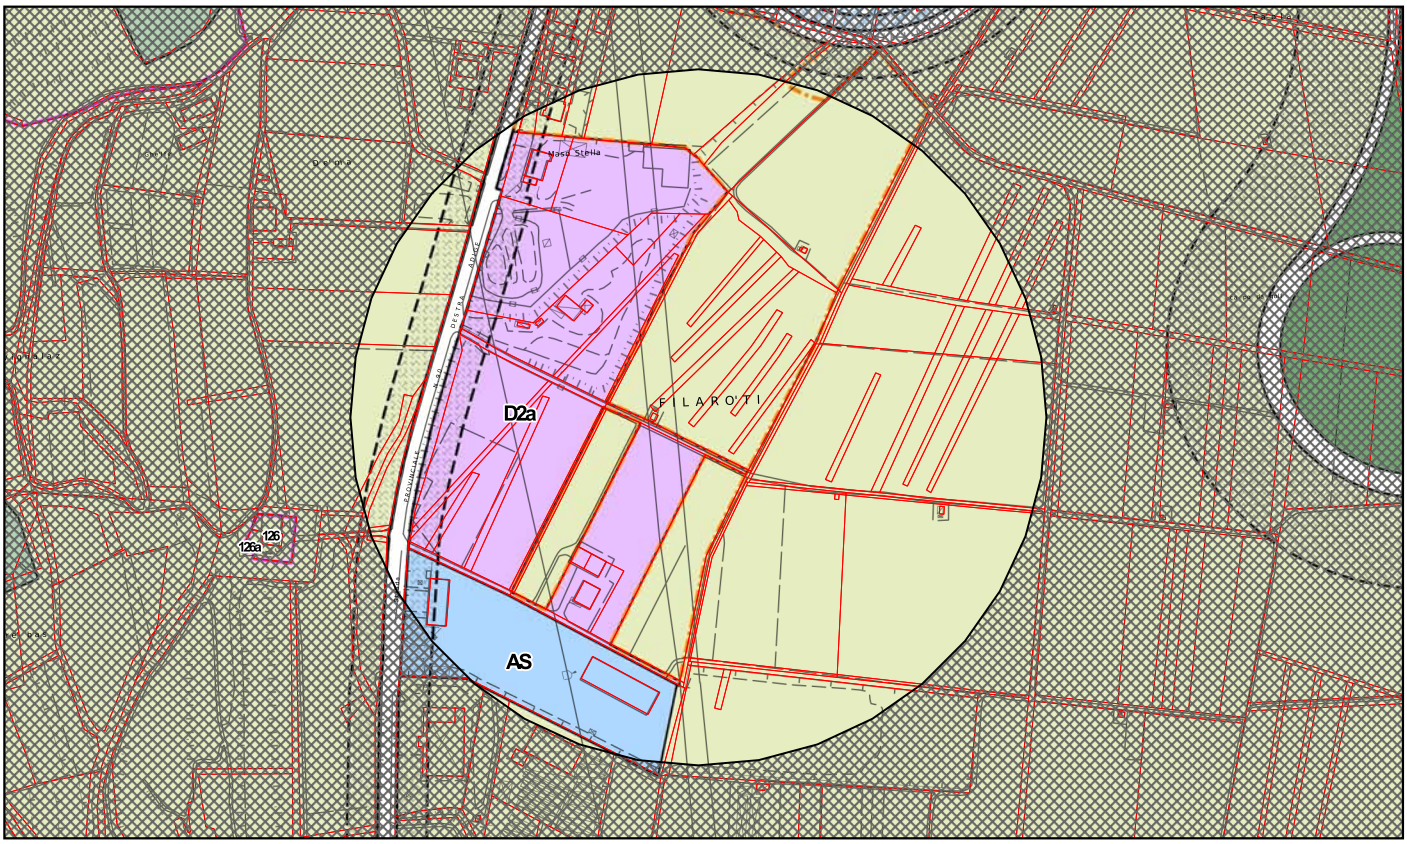


TAVOLA N. 18

OSSERVAZIONE 1

PRG VIGENTE

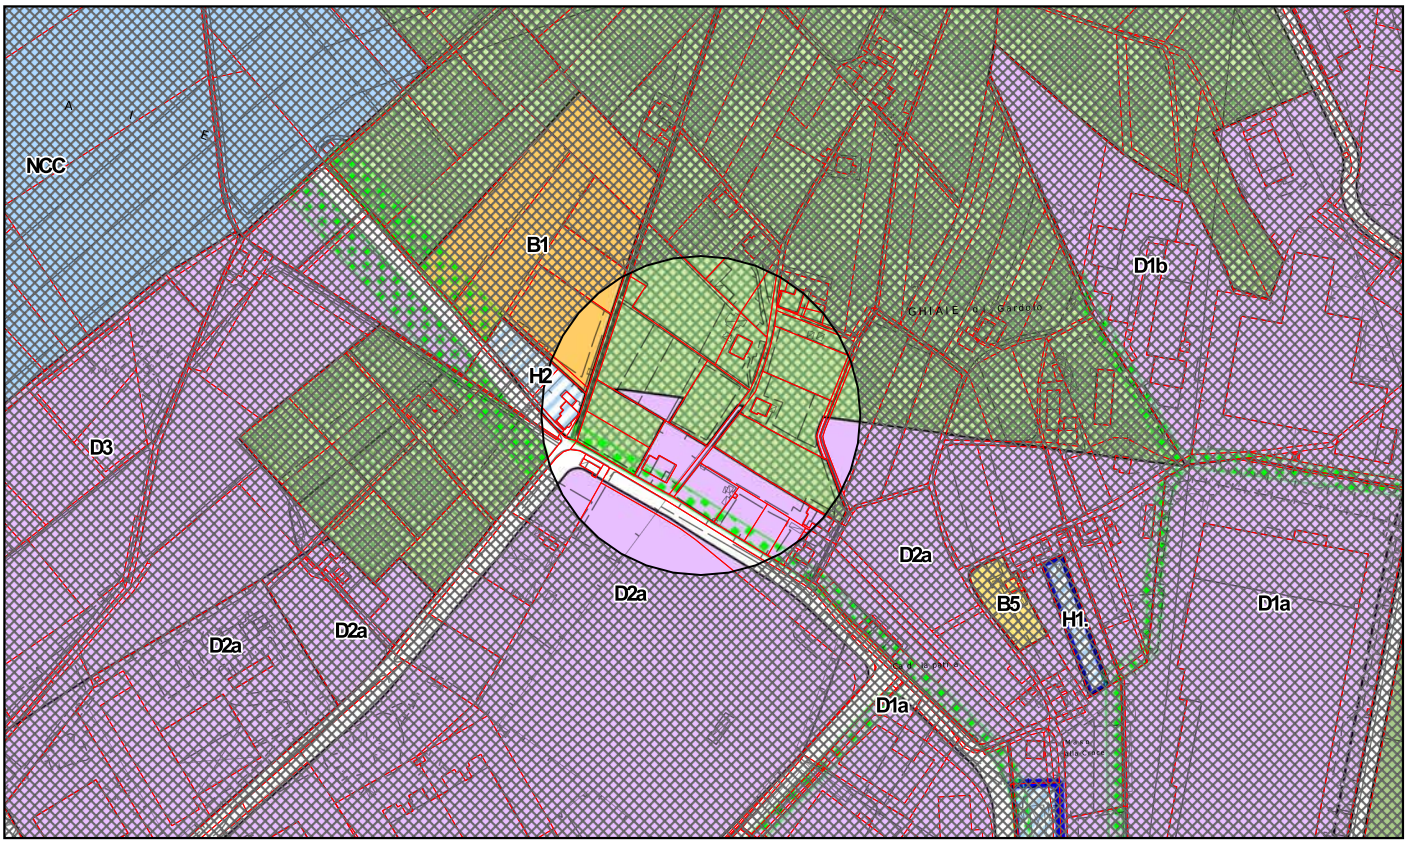

VARIANTE PROPOSTA


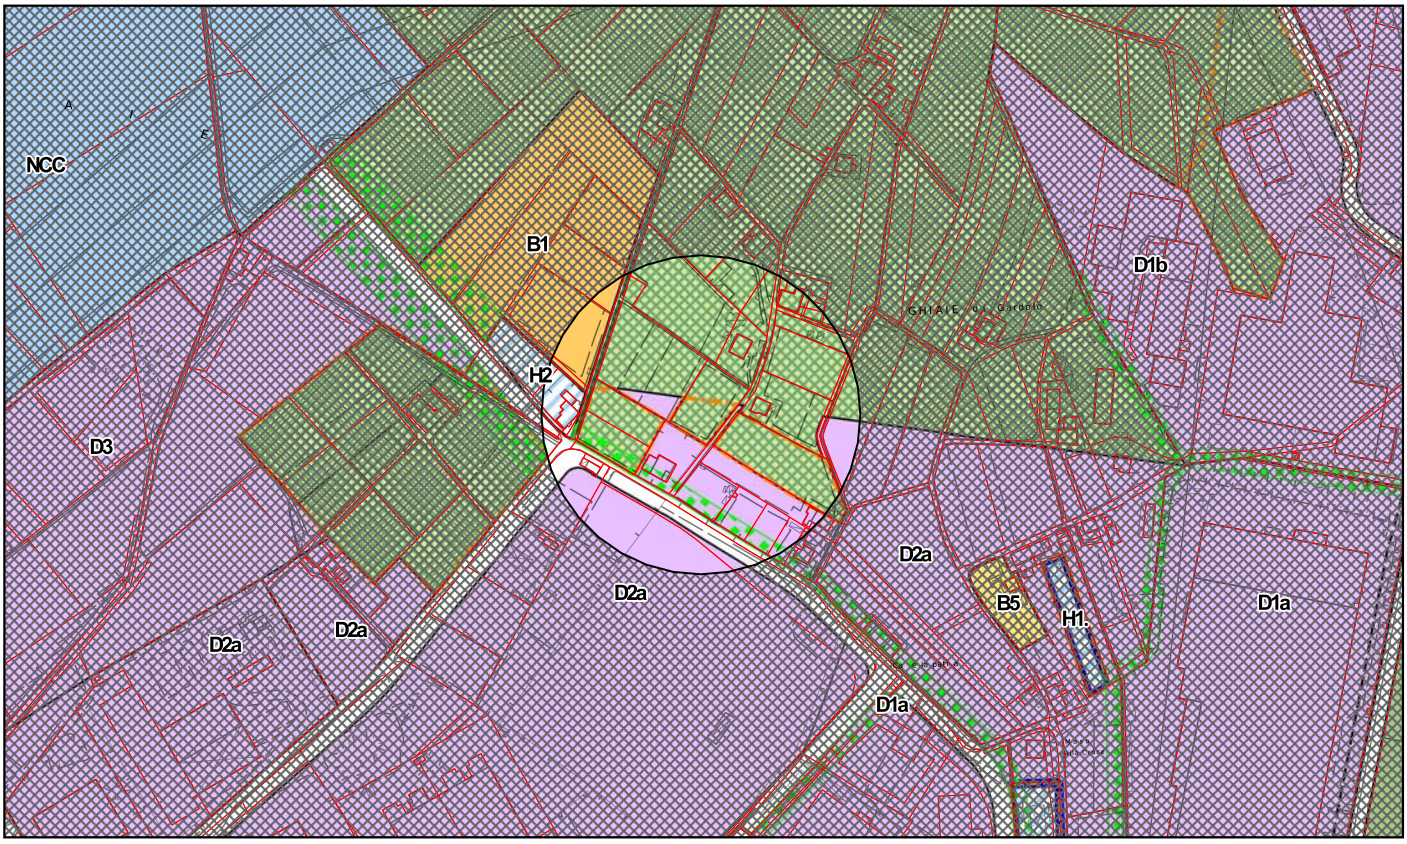


TAVOLA N.1

OSSERVAZIONE 2

PRG VIGENTE

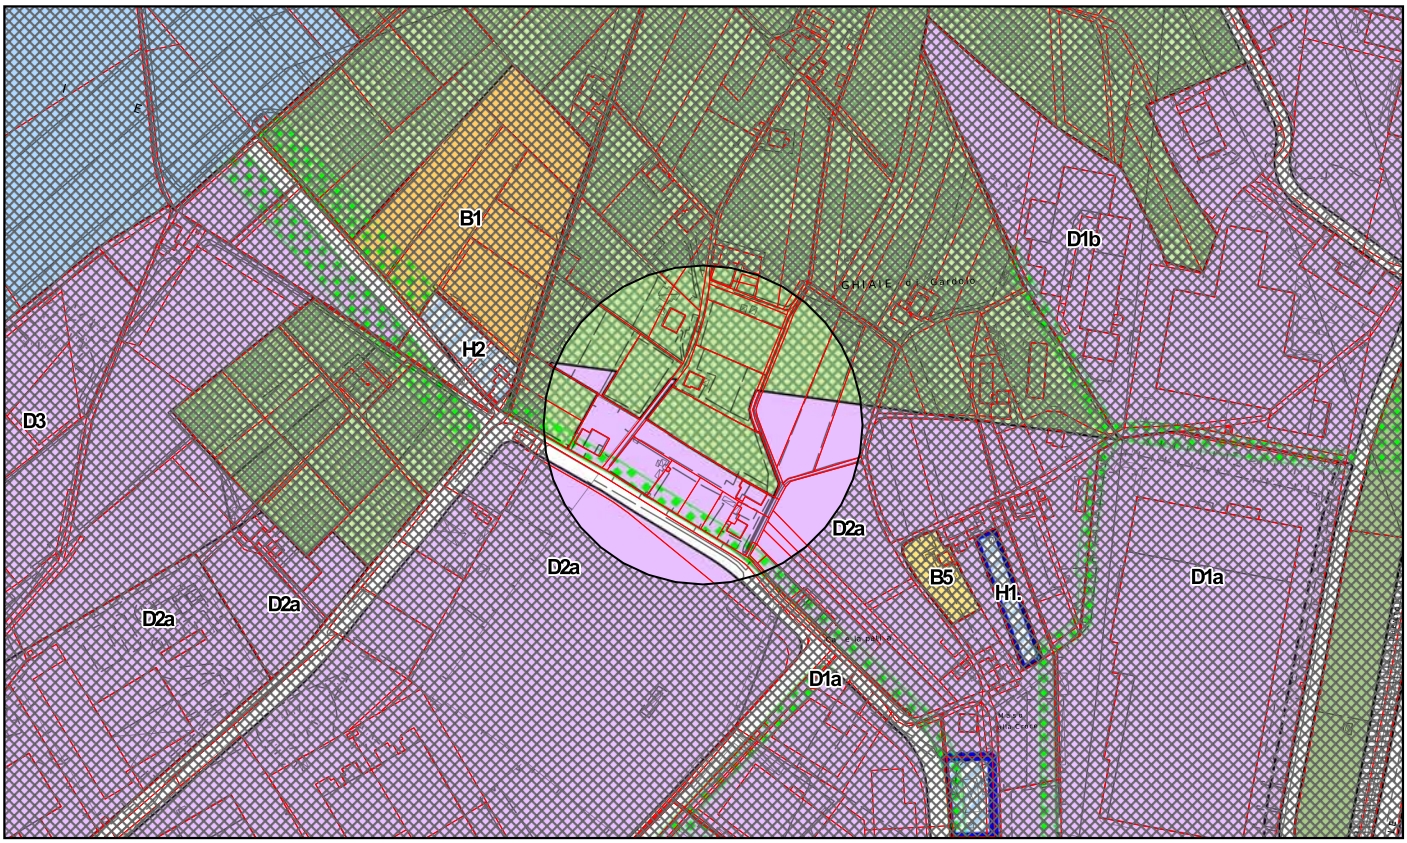

VARIANTE PROPOSTA


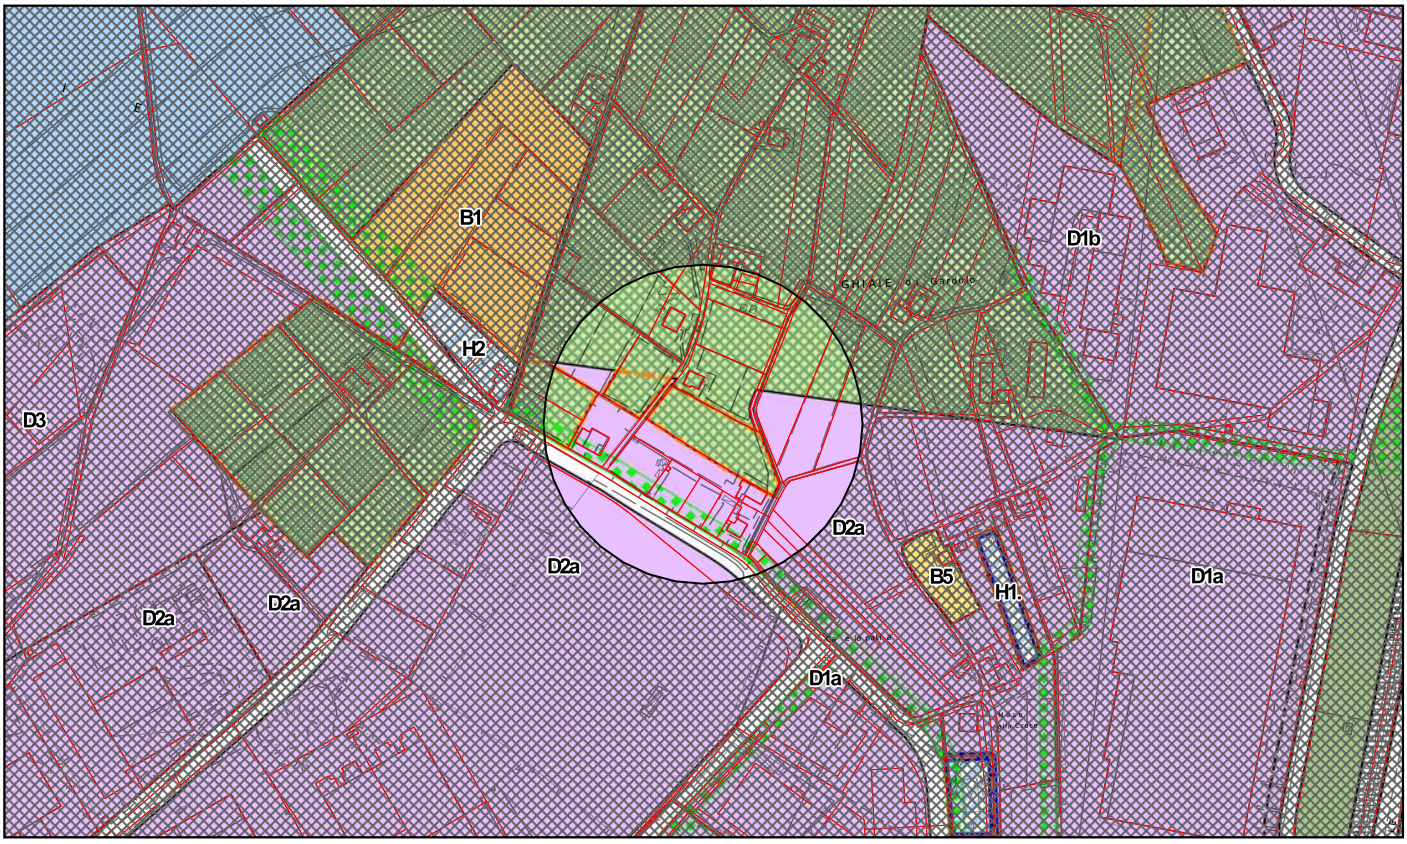


TAVOLA N.1

OSSERVAZIONE 7

PRG VIGENTE

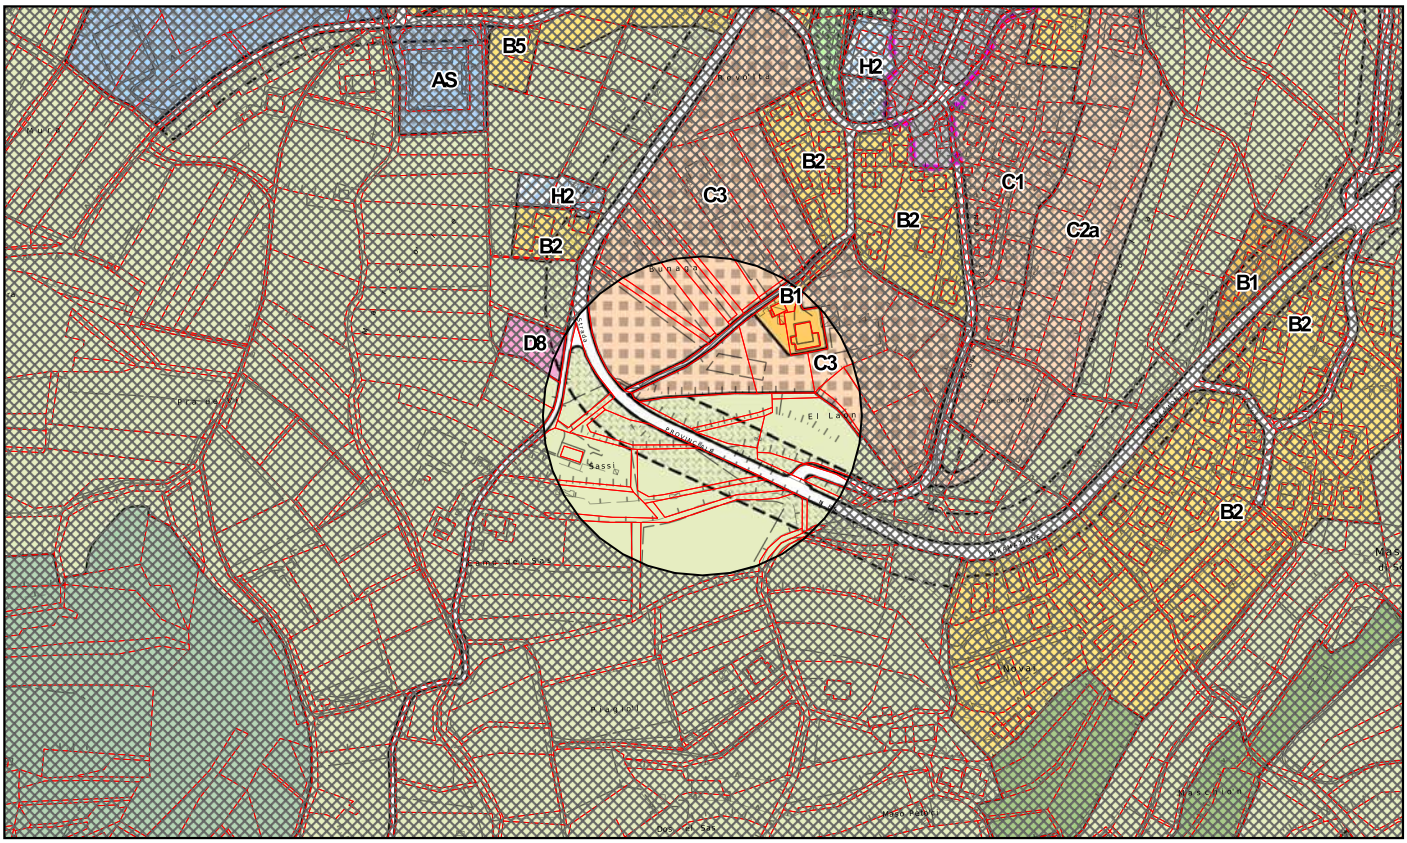

VARIANTE PROPOSTA


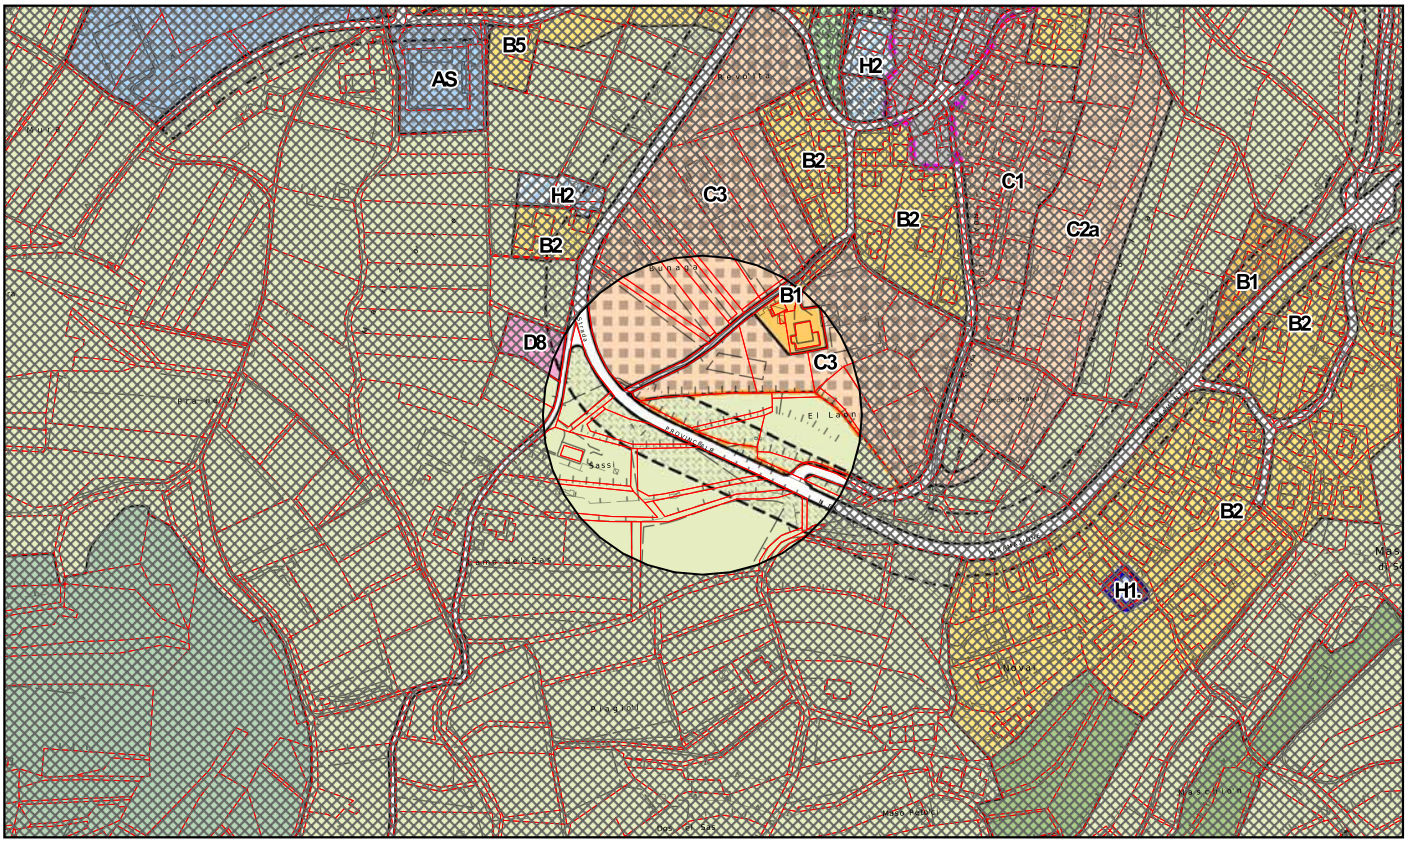


TAVOLA N.12

OSSERVAZIONE 10

PRG VIGENTE

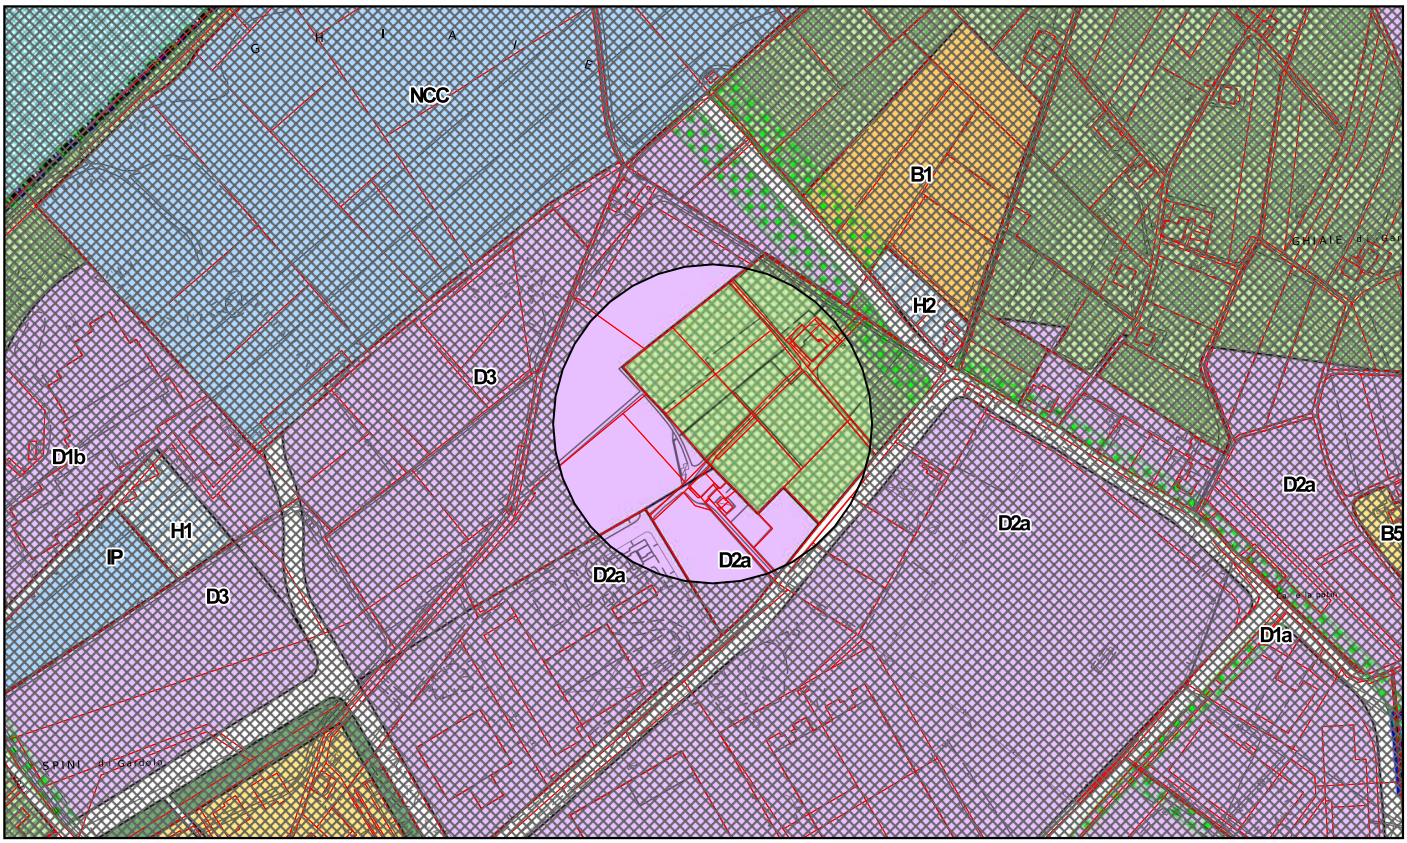

VARIANTE PROPOSTA


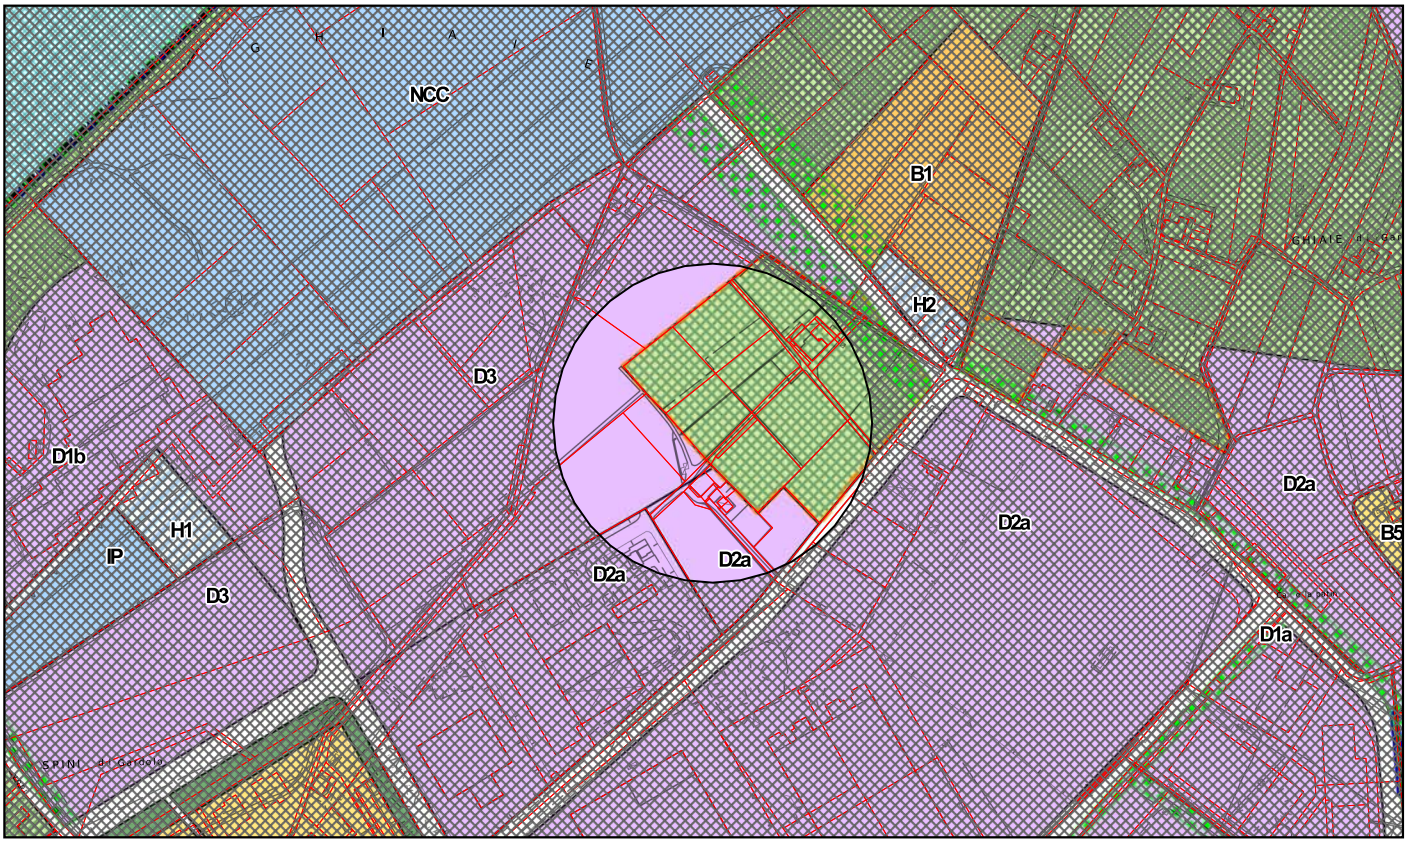


TAVOLA N.1

OSSERVAZIONE 16

PRG VIGENTE

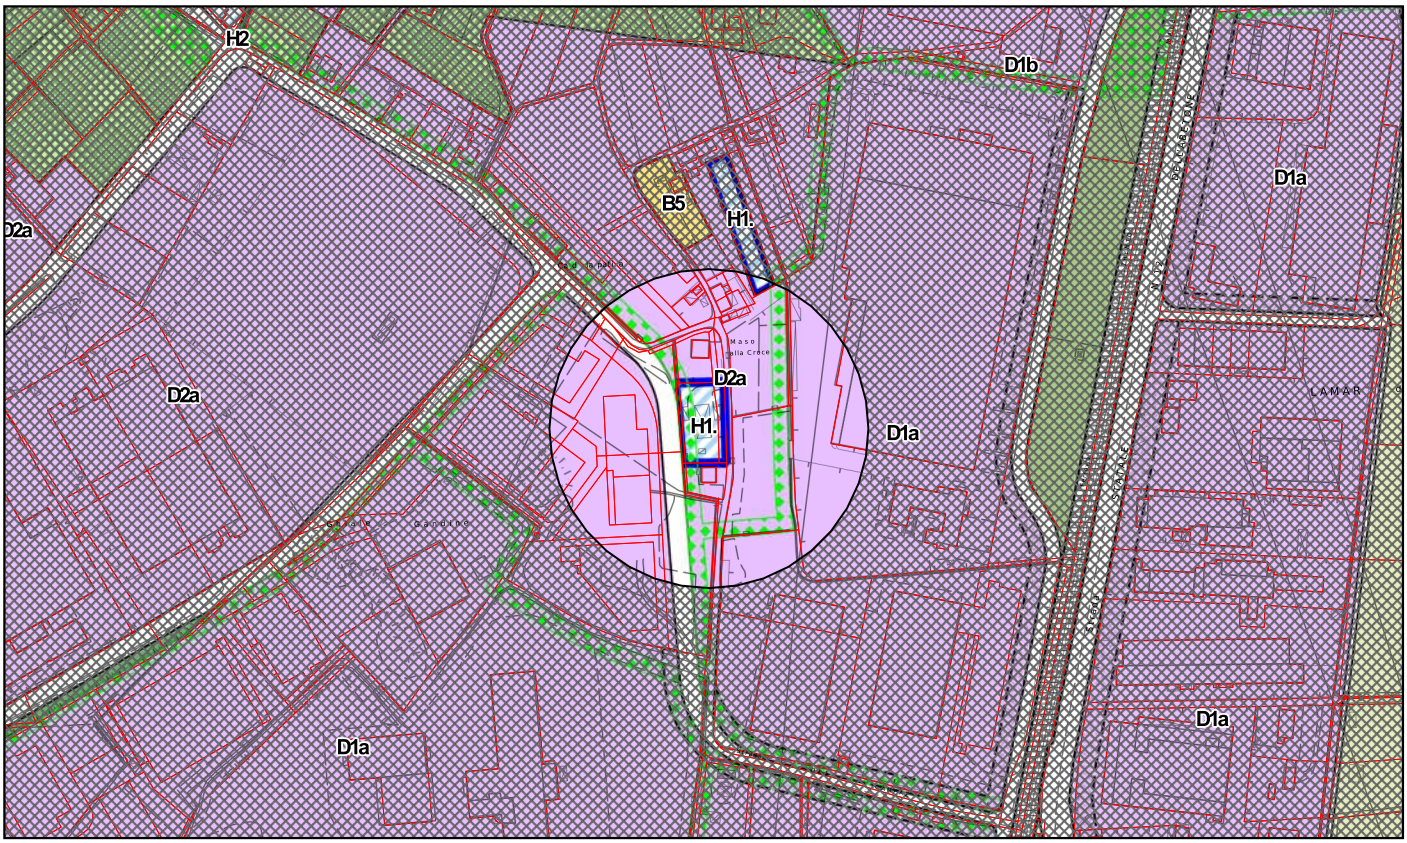

VARIANTE PROPOSTA

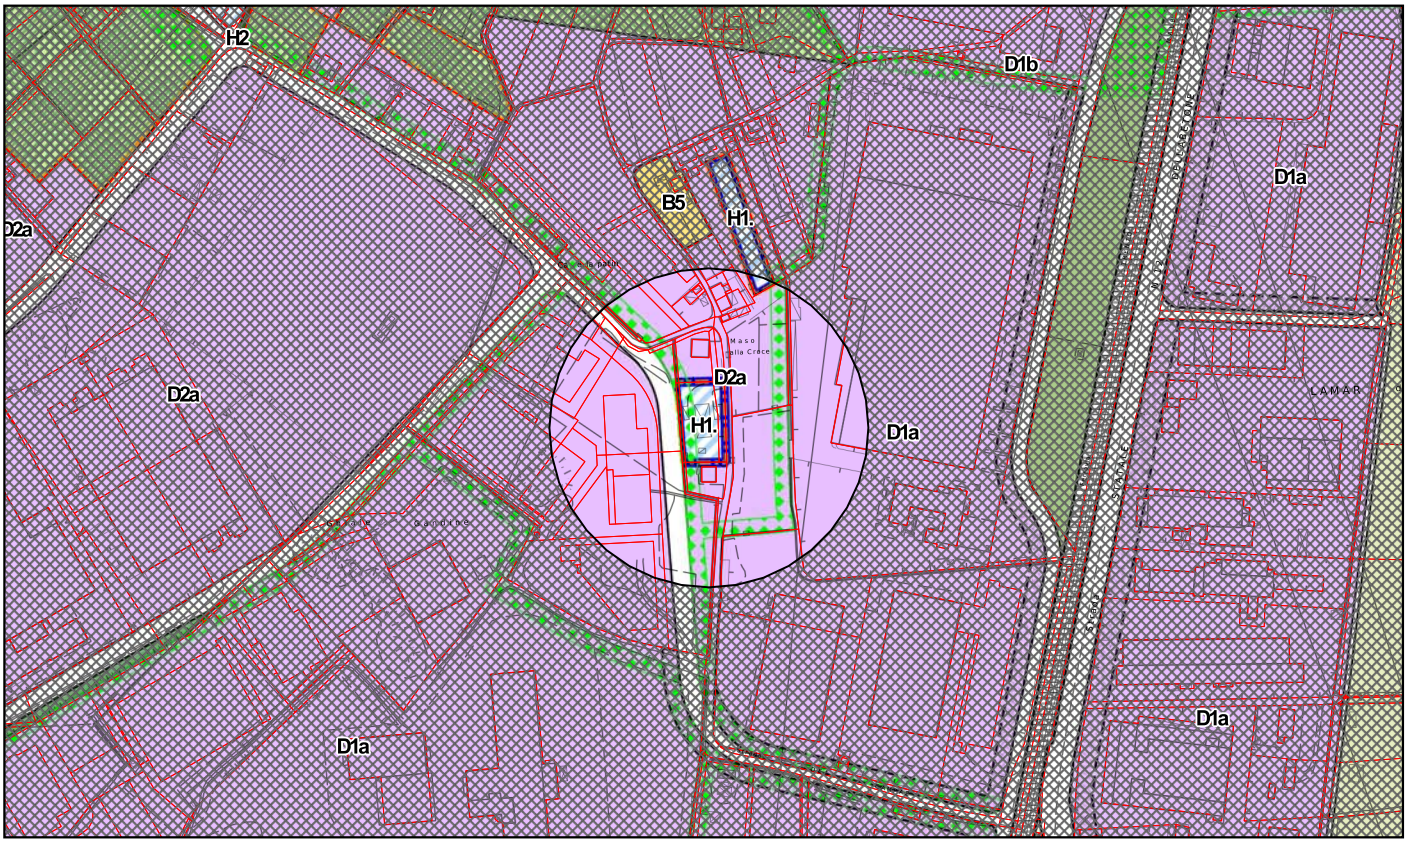


TAVOLA N.4